


VYTYČOVACÍ VÝKRES SO 99-21-11.8  
M 1:500

ŽST HRONOV




SOUŘADNICOVÝ SYSTÉM: S-JTSK  
VÝŠKOVÝ SYSTÉM: Bpv

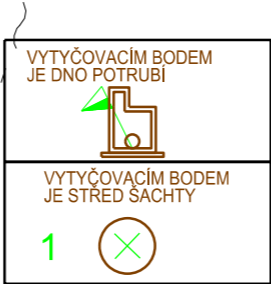

TÝNIŠTĚ NAD ORLICÍ

MEZIMĚSTÍ

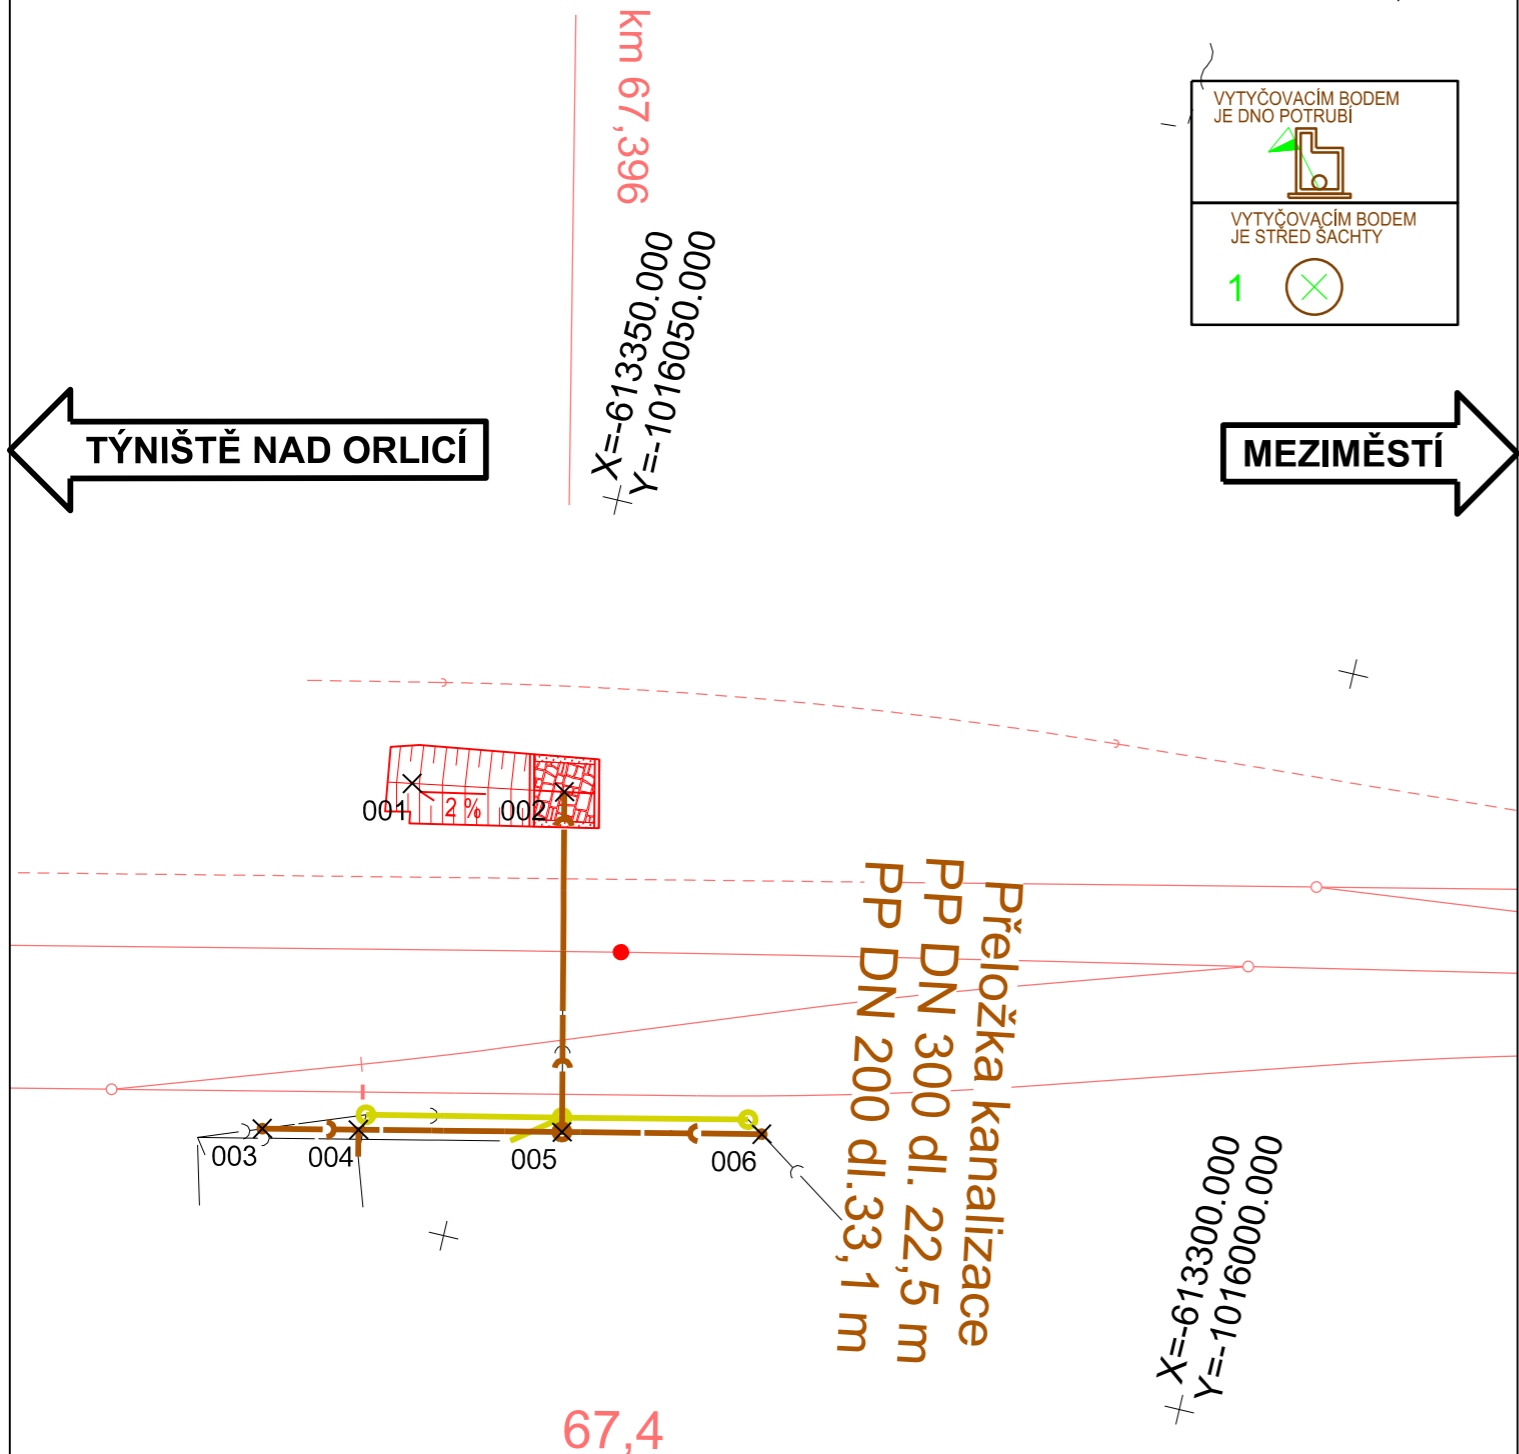

SEZNAM VYTYČOVANÝCH BODŮ

Předčísí	číslo	Y (m)	X (m)	Z (m)	Popis
9921118	001	613328.634	1016058.903	363.530	dno příkopu
9921118	002	613330.400	1016048.981	363.760	dno potrubí - výústní objekt
9921118	003	613304.126	1016063.295	364.160	šachta DŠ 1a
9921118	004	613305.522	1016057.086	364.105	přípojka - okapový svod
9921118	005	613308.474	1016043.960	363.980	šachta DŠ 1
9921118	006	613311.373	1016031.070	364.100	šachta DŠ 1b

Legenda:

- 0001 × VYTYČOVANÝ BOD
- SO 99-21-11.8
- STÁVAJÍCÍ KANALIZACE (ČD - RSM)
- PROHLoubENÍ A PROČIŠTĚNÍ PŘÍKOPU
- RUŠENÉ POTRUBÍ
- OSA KOLEJE

Přesnost vytyčení dle ČSN 73 0420-1 a ČSN 73 0420-2  
Pro vytyčení musí být použita platná a ověřená vytyčovací síť stavby (viz část I.3).

Výškový systém Bpv  
Souřadný systém S-JTSK

Přehled revizí přílohy					
Rev.	Datum	Vyprac.	Popis obsahu revize	Kontr.	Schv.
02	30.11.2016	DBe	Odevzdání projektu se zpracovanými připomínkami	JBa	MHa
01	01.07.2016	DBe	Odevzdání k připomínkovému řízení	RNo	MHa

Objednatel

 Správa železniční dopravní cesty

Správa železniční dopravní cesty, státní organizace  
Dlážděná 1003/7, 110 00 Praha 1

Stavební správa východ  
Nerudova 1, 772 58 Olomouc  
www.szdc.cz

Zhotovitel

 Mott MacDonald

Společnost "MM: Ty - Br"

Mott MacDonald CZ, spol. s r.o.  
Národní 984/15  
110 00 Praha 1  
www.mottmac.com

MOTT MACDONALD LIMITED-org. složka  
Národní 984/15  
110 00 Praha 1  
www.mottmac.com

Zpracovatel části





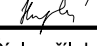
 Mott MacDonald

Mott MacDonald CZ, spol. s r.o.  
Národní 984/15  
110 00 Praha 1  
+420 221 412 800  
www.mottmac.com

Akce

Revitalizace trati Týniště n. O. - Broumov

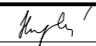Část dokumentace	
E	Stavební část
E.1	Inženýrské objekty
E.1.6	Potrubní vedení (voda, plyn, kanalizace)
E.1.6.1	Opočno - Hronov, ochrany kanalizací

Výtyčovací výkres SO 99-21-11.8		Stupeň dokumentace		projekt	
		Měřítko		1 : 500	
		Formát		2 A4	
		Datum		10/2016	
Manažer projektu	Ing. Markéta Hamplová		Vypracoval	Ing. Dora Beňová	
Garant profese	Radim Novák		Kontroloval	Ing. Jan Bárta	
Odpov. projektant	Ing. Josef Doležal		Schválil	Ing. Markéta Hamplová	
Číslo dokumentu		Revize	Část dokumentace	Číslo přílohy	
359390-MMCZ-POT-992111-04_04		02	E.1.6.1	04_04	

© Mott MacDonald  
Tento dokument smí být užíván pouze osobou, která si jej objednala, a to pro účely a činnosti, pro které byl Zhotovitelem zpracován.  
Tento dokument nesmí být jakkoliv užíván jinými osobami bez předchozího souhlasu Zhotovitele a osoby, která si jeho zpracování objednala.