


ŘEZ SO 99-21-21.4
M 1:100
km 50,243

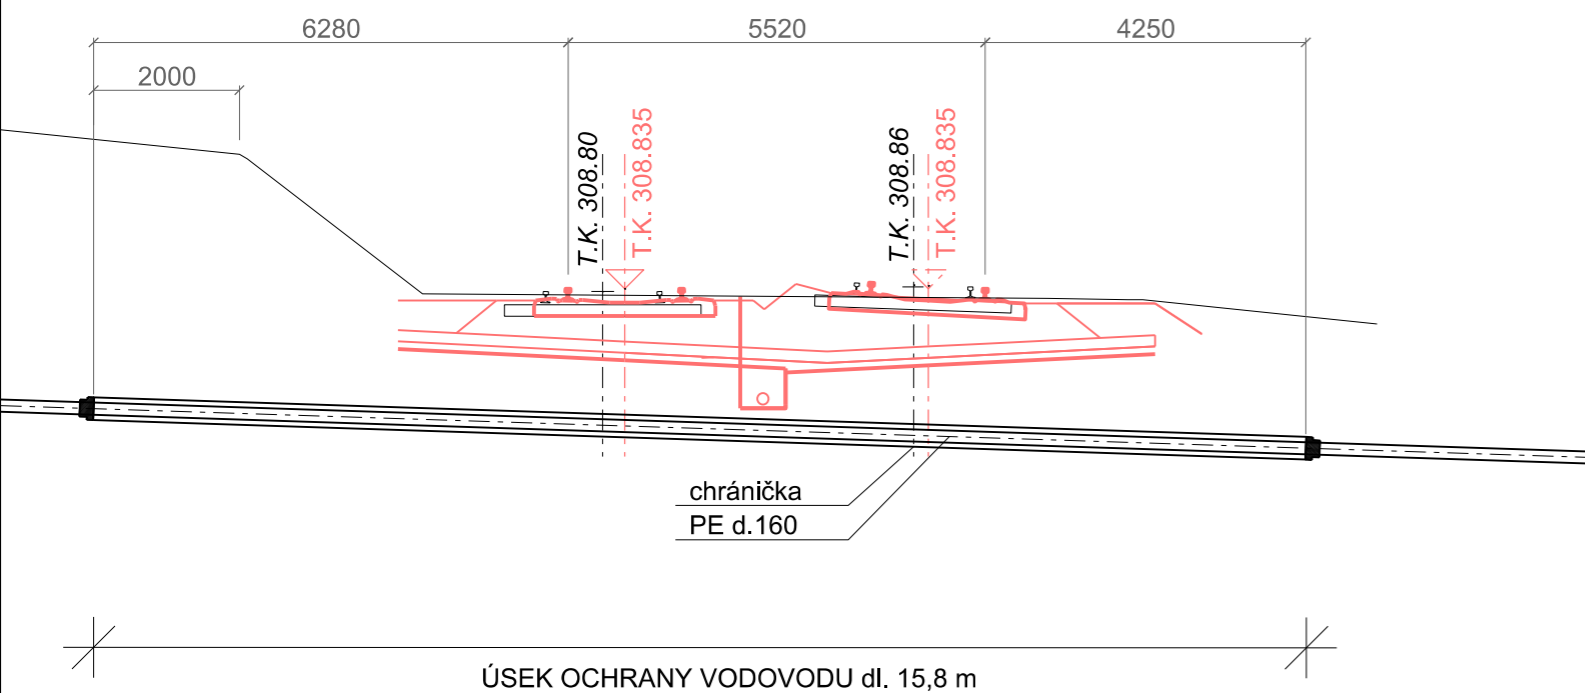

300,000 Bpv

Legenda:

	STÁVAJÍCÍ VODOVOD
	ROZSAH OCHRANY VODOVODU
	STÁVAJÍCÍ TERÉN
	SOUVISEJÍCÍ SO REVITALIZACE TRATI TÝNIŠTĚ N.O. - BROUMOV
	DEMOLICE

Hloubka vodovodu je předpokládána dle ČSN 73 6005. Před zahájením zemních prací je nutno ji na obou stranách trati ověřit kopanou sondou. Ochrana vodovodu je navržena v šířce ochranného pásma (1,5 m od líce potrubí)

Výškový systém Bpv
Souřadný systém S-JTSK

Přehled revizí přílohy					
02	30.11.2016	DBe	Odevzdání projektu se zapracovanými připomínkami	RNo	MHa
01	01.07.2016	DBe	Odevzdání k připomínkovému řízení	RNo	MHa
Rev.	Datum	Vyprac.	Popis obsahu revize	Kontr.	Schv.

Objednatel



Správa železniční dopravní cesty, státní organizace
Dlážděná 1003/7, 110 00 Praha 1

Stavební správa východ
Nerudova 1, 772 58 Olomouc
www.szdc.cz

Zhotovitel

Společnost "MM: Ty - Br"



Mott MacDonald CZ, spol. s r.o.
Národní 984/15
110 00 Praha 1

MOTT MACDONALD LIMITED-org. složka
Národní 984/15
110 00 Praha 1

www.mottmac.com

www.mottmac.com

Zpracovatel části



Mott MacDonald CZ, spol. s r.o.
Národní 984/15
110 00 Praha 1

+420 221 412 800
www.mottmac.com







Akce

Revitalizace trati Týniště n. O. - Broumov

Část dokumentace

E	Stavební část
E .1	Inženýrské objekty
E.1.6	Potrubní vedení (voda, plyn, kanalizace)
E.1.6.2	Opočno - Hronov, ochrany vodovodů

Název přílohy Řez SO 99-21-21.4	Stupeň dokumentace	projekt
	Měřítko	1 : 100
	Formát	2 A4
	Datum	10/2016

Manažer projektu	Ing. Markéta Hamplová		Vypracoval	Ing. Dora Beňová	
Garant profese	Radim Novák		Kontroloval	Radim Novák	
Odpov. projektant	Ing. Josef Doležal		Schválil	Ing. Markéta Hamplová	

Číslo dokumentu	Revize	Část dokumentace	Číslo přílohy
359390-MMCZ-POT-992121-05_04	02	E.1.6.2	05_04

© Mott MacDonald

Tento dokument nesmí být užíván pouze osobou, která si jej objednala, a to pro účely a činnosti, pro které byl Zhotovitelem zpracován.