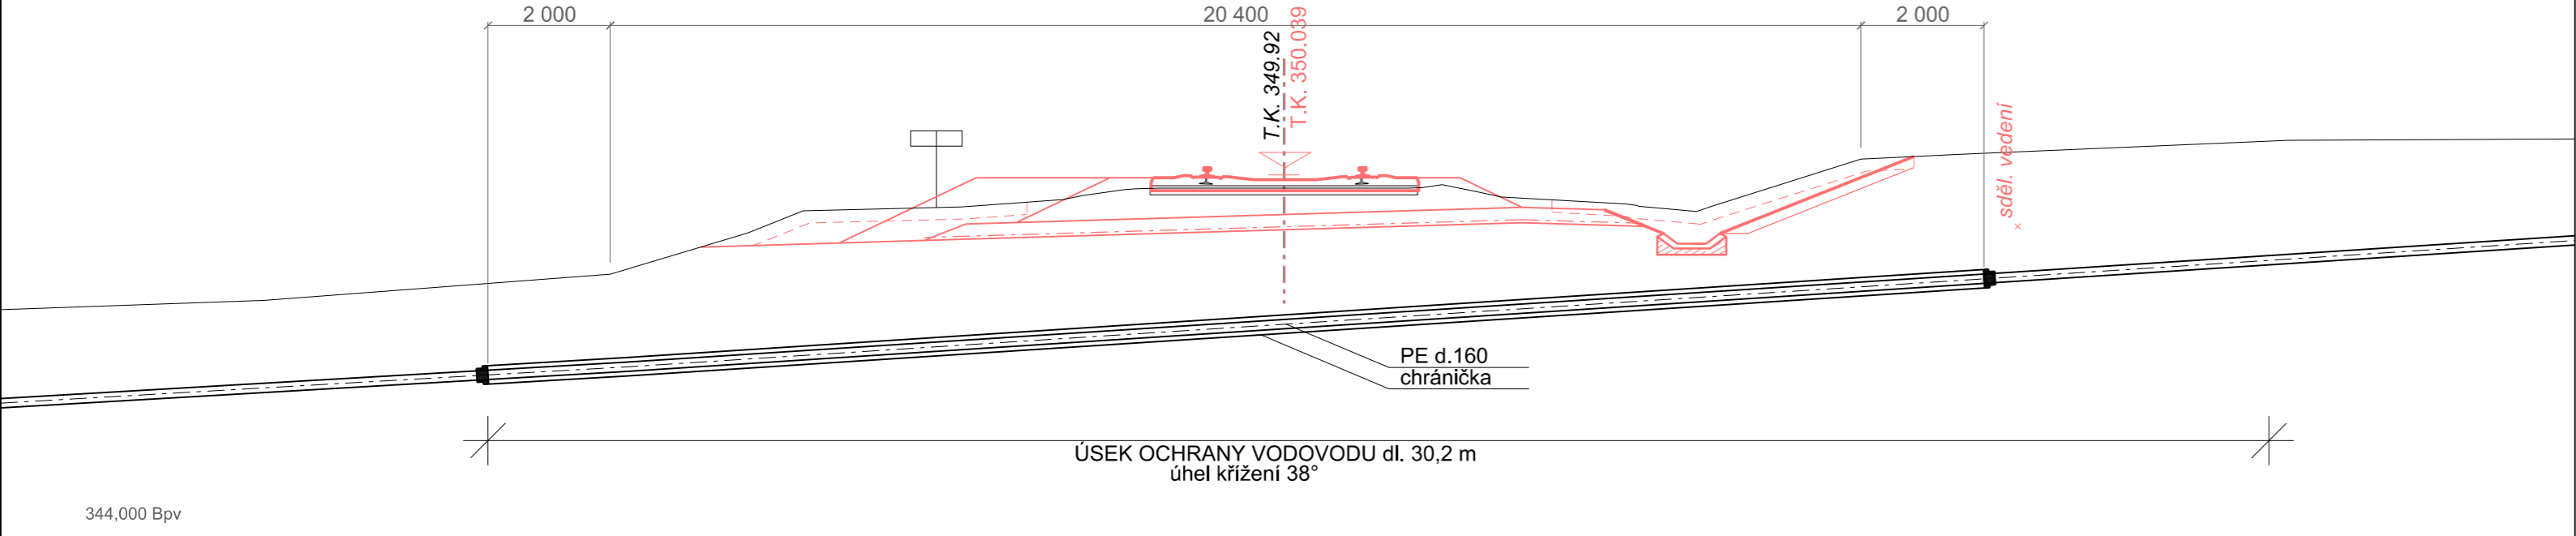


ŘEZ SO 99-21-21.5  
M 1:100  
km 53,126



Legenda:


- STÁVAJÍCÍ VODOVOD
- ROZSAH OCHRANY VODOVODU
- STÁVAJÍCÍ TERÉN
- SOUVISEJÍCÍ SO REVITALIZACE TRATI TÝNIŠTĚ N.O. - BROUMOV
- DEMOLICE

Hloubka vodovodu je předpokládána dle ČSN 73 6005. Před zahájením zemních prací je nutno ji na obou stranách trati ověřit kopanou sondou. Ochrana vodovodu je navržena v šířce ochranného pásma (1,5 m od líce potrubí)

Výškový systém Bpv  
Souřadný systém S-JTSK

Přehled revizí přílohy					
02	30.11.2016	DBe	Odevzdání projektu se zapracovanými připomínkami	RNo	MHa
01	01.07.2016	DBe	Odevzdání k připomínkovému řízení	RNo	MHa
Rev.	Datum	Vyprac.	Popis obsahu revize	Kontr.	Schv.

Objednatel		Správa železniční dopravní cesty, státní organizace Dlážděná 1003/7, 110 00 Praha 1			
					
		Stavební správa východ Nerudova 1, 772 58 Olomouc www.szdc.cz			

Zhotovitel	Společnost "MM: Ty - Br"				
		Mott MacDonald CZ, spol. s r.o. Národní 984/15 110 00 Praha 1		MOTT MACDONALD LIMITED-org. složka Národní 984/15 110 00 Praha 1	
		www.mottmac.com		www.mottmac.com	

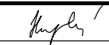


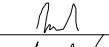


Zpracovatel částí	Mott MacDonald CZ, spol. s r.o. Národní 984/15 110 00 Praha 1				
					
		+420 221 412 800 www.mottmac.com			

Akce					
Revitalizace trati Týniště n. O. - Broumov					

Část dokumentace					
E	Stavební část				
E .1	Inženýrské objekty				
E.1.6	Potrubní vedení (voda, plyn, kanalizace)				
E.1.6.2	Opočno - Hronov, ochrany vodovodů				

Název přílohy	Stupeň dokumentace		projekt		
	Měřítko		1 : 100		
	Formát		3 A4		
	Datum		10/2016		

Řez SO 99-21-21.5

Manažer projektu	Ing. Markéta Hamplová		Vypracoval	Ing. Dora Beňová	
Garant profese	Radim Novák		Kontroloval	Radim Novák	
Odpor. projektant	Ing. Josef Doležal		Schválil	Ing. Markéta Hamplová	

Číslo dokumentu		Revize	Část dokumentace	Číslo přílohy
359390-MMCZ-POT-992121-05_05		02	E.1.6.2	05_05

© Mott MacDonald  
Tento dokument smí být užíván pouze osobou, která si jej objednala, a to pro účely a činnosti, pro které byl Zhotovitelem zpracován.  
Tento dokument nesmí být jakkoliv užíván jinými osobami bez předchozího souhlasu Zhotovitele a osoby, která si jeho zpracování objednala.