





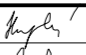

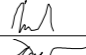
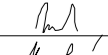
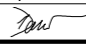
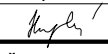
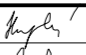

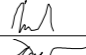
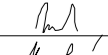
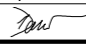
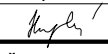
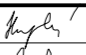

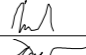
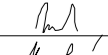
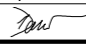
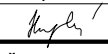
SITUACE SO 99-21-31.4
M 1:500

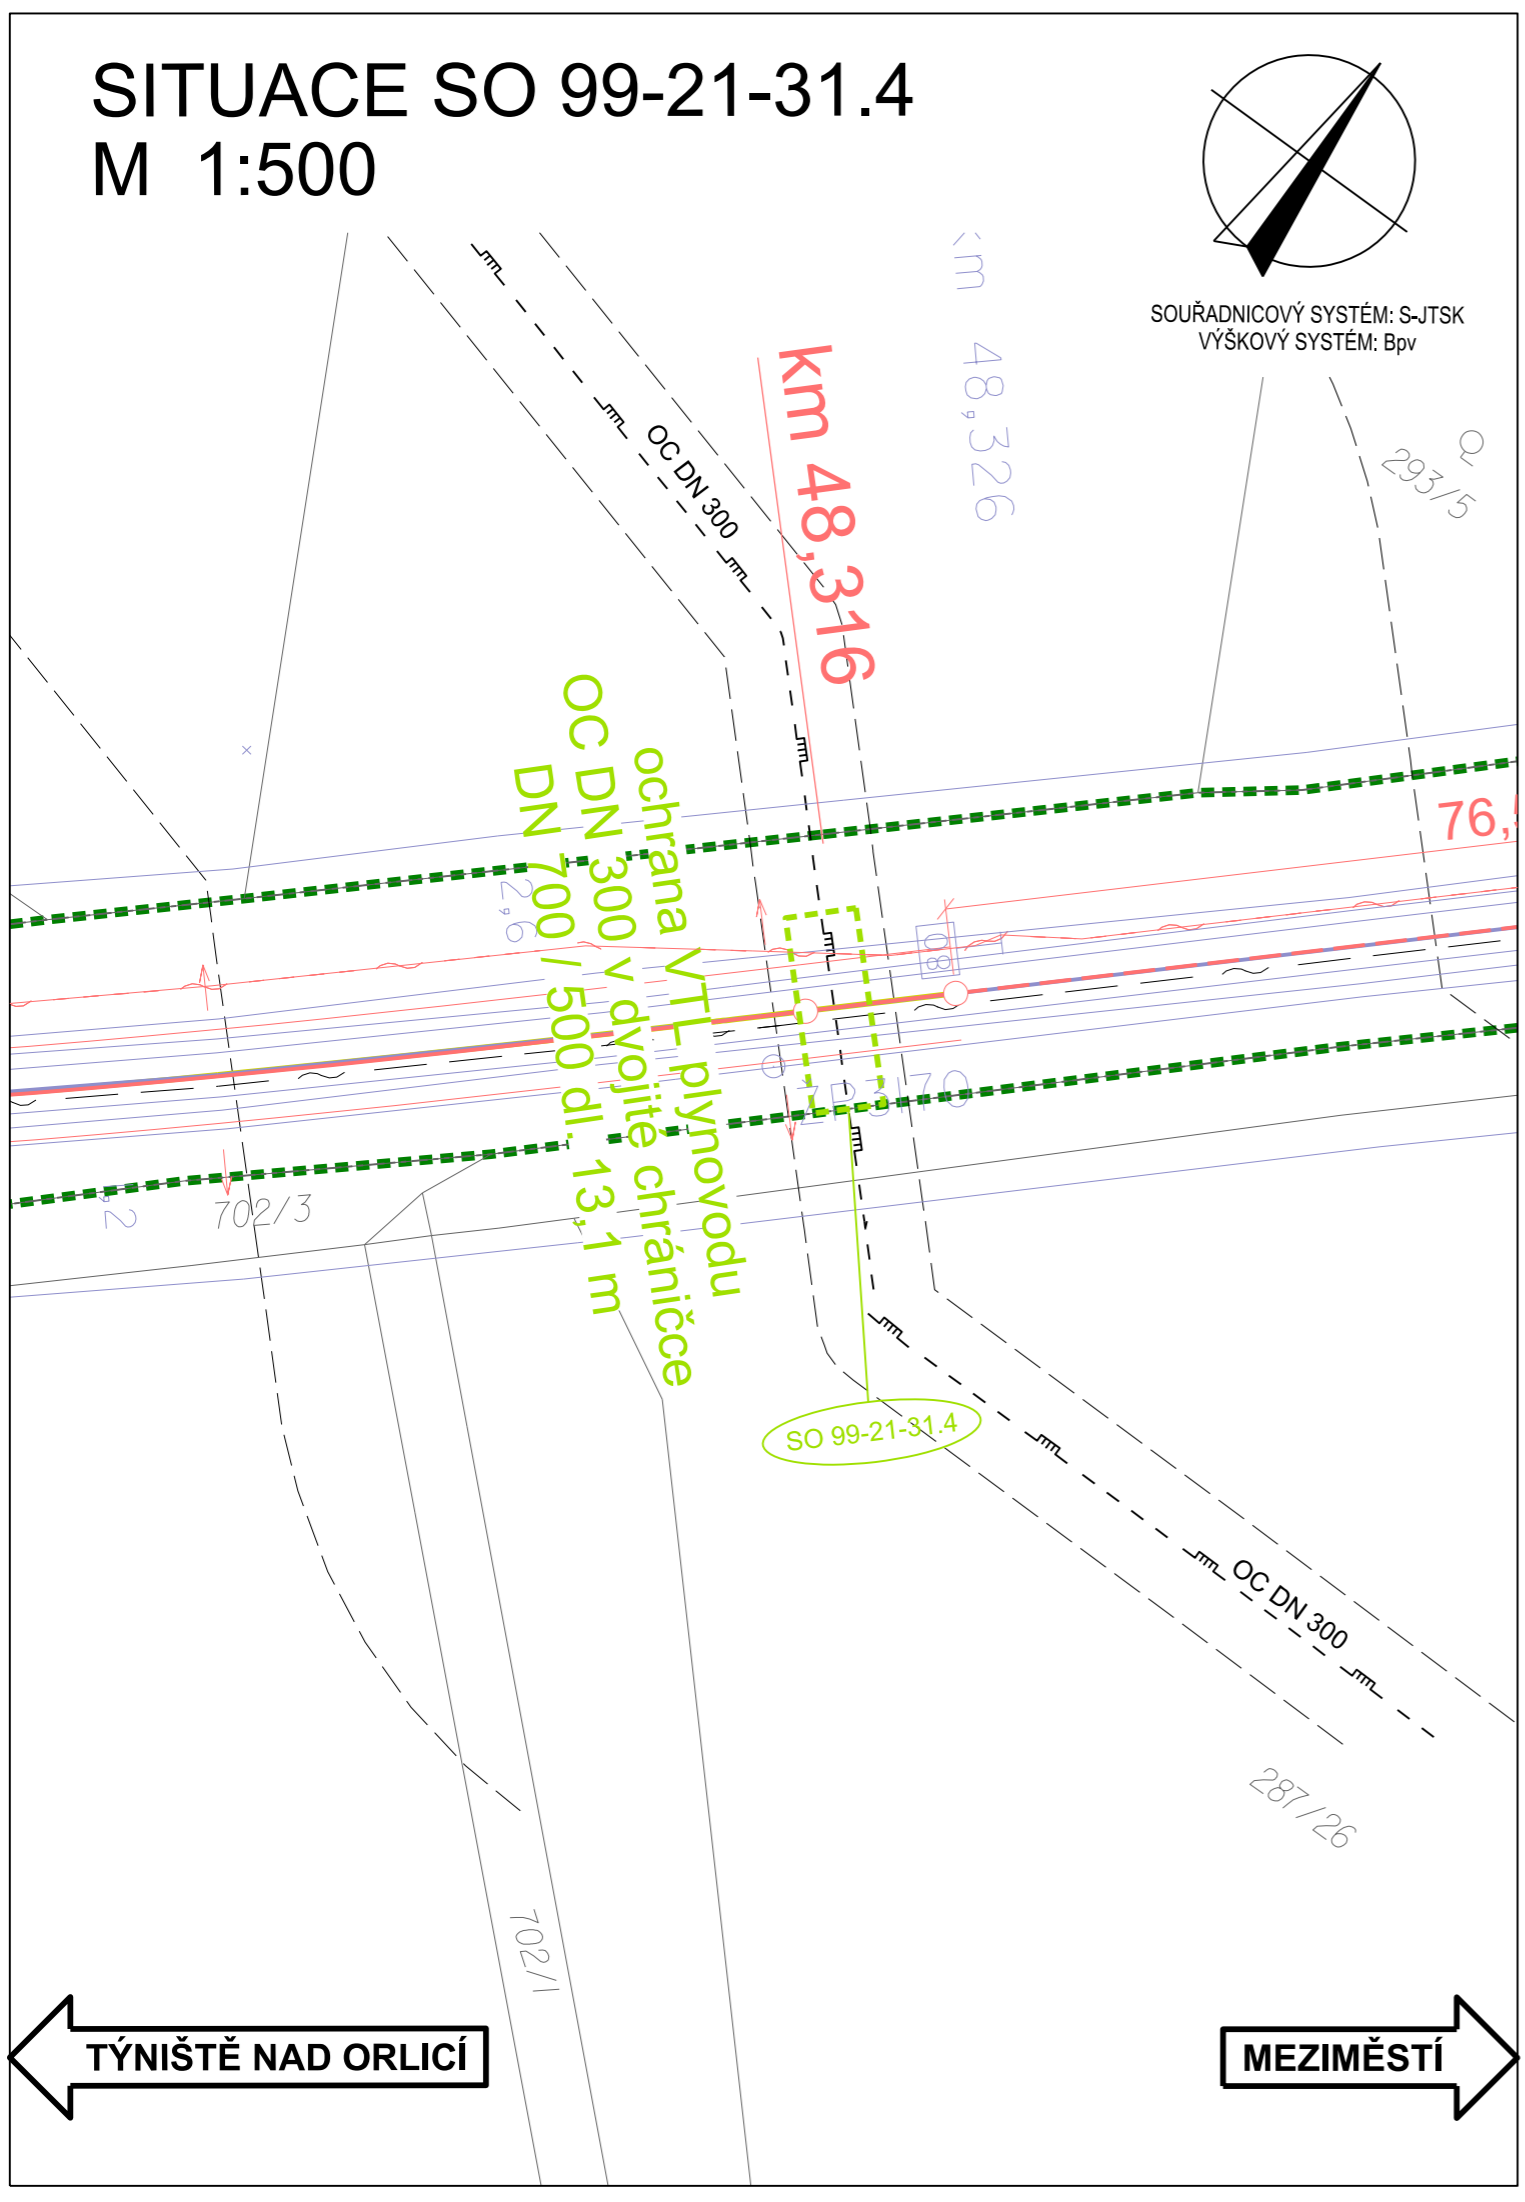

Legenda:

- OCHRANA PLYNOVODU - v rozsahu ochranného pásma
- VODOVOD STÁVAJÍCÍ
- KANALIZACE STÁVAJÍCÍ
- PLYNOVOD STÁVAJÍCÍ
- SOUVISEJÍCÍ SO REVITALIZACE TRATI TÝNIŠTĚ N.O. - BROUMOV
- DEMOLICE
- ZÁBOR STAVBY
- KATASTRÁLNÍ MAPA
- GEODETICKÉ ZAMĚŘENÍ

Zhotovitel Aktualizace projektu:
Společnost "MM-SUDOP: Ty-Br_aktualizace"
Výškový systém Bpv
Souřadný systém S-JTSK

Přehled revizí přílohy	
03	31.07.2017	DBe	Aktualizace Projektu 07/2017	RNo	MHa																																							
02	30.11.2016	DBe	Odevzdání Projektu se zapracovanými připomínkami	RNo	MHa																																							
01	01.07.2016	DBe	Odevzdání k připomínkovému řízení	RNo	MHa																																							
Rev.	Datum	Vyprac.	Popis obsahu revize	Kontr.	Schv.																																							
<div>Objednatel<div><div><div>Správa železniční dopravní cesty</div></div><div>Správa železniční dopravní cesty, státní organizace Dlážděná 1003/7, 110 00 Praha 1 Stavební správa východ Nerudova 1, 772 58 Olomouc www.szdc.cz</div></div></div> <div>Zhotovitel<div><div><div>Mott MacDonald CZ, spol. s r.o. Národní 984/15 110 00 Praha 1 www.mottmac.com</div></div><div>MOTT MACDONALD LIMITED-org. složka Národní 984/15 110 00 Praha 1 www.mottmac.com</div></div></div> <div>Zpracovatel části<div><div><div>Mott MacDonald CZ, spol. s r.o. Národní 984/15 110 00 Praha 1 +420 221 412 800 www.mottmac.com</div></div></div></div> <div>Akce<div>Revitalizace trati Týniště n. O. - Broumov</div></div> <div>Část dokumentace<div><div>EStavební část</div><div>E.1Inženýrské objekty</div><div>E.1.6Potrubní vedení (voda, plyn, kanalizace)</div><div>E.1.6.3Opočno - Hronov, ochrany plynovodů</div></div></div> <table><tr><td colspan="3" rowspan="4">Název přílohy<div>Situace SO 99-21-31.4</div></td><td colspan="3">Stupeň dokumentace<div>projekt</div></td></tr><tr><td colspan="3">Měřítko<div>1 : 500</div></td></tr><tr><td colspan="3">Formát<div>2 A4</div></td></tr><tr><td colspan="3">Datum<div>10/2016</div></td></tr><tr><td>Manažer projektu</td><td>Ing. Markéta Hamplová</td><td></td><td>Vypracoval</td><td>Ing. Dora Beňová</td><td></td></tr><tr><td>Garant profese</td><td>Radim Novák</td><td></td><td>Kontroloval</td><td>Radim Novák</td><td></td></tr><tr><td>Odpov. projektant</td><td>Ing. Josef Doležal</td><td></td><td>Schválil</td><td>Ing. Markéta Hamplová</td><td></td></tr></table> <table><tr><td colspan="3">Číslo dokumentu<div>359390-MMCZ-POT-992131-03_04</div></td><td>Revize<div>03</div></td><td>Část dokumentace<div>E.1.6.3</div></td><td>Číslo přílohy<div>03_04</div></td></tr></table>						Název přílohy <div>Situace SO 99-21-31.4</div>			Stupeň dokumentace <div>projekt</div>			Měřítko <div>1 : 500</div>			Formát <div>2 A4</div>			Datum <div>10/2016</div>			Manažer projektu	Ing. Markéta Hamplová		Vypracoval	Ing. Dora Beňová		Garant profese	Radim Novák		Kontroloval	Radim Novák		Odpov. projektant	Ing. Josef Doležal		Schválil	Ing. Markéta Hamplová		Číslo dokumentu <div>359390-MMCZ-POT-992131-03_04</div>			Revize <div>03</div>	Část dokumentace <div>E.1.6.3</div>	Číslo přílohy <div>03_04</div>
Název přílohy <div>Situace SO 99-21-31.4</div>			Stupeň dokumentace <div>projekt</div>	
			Měřítko <div>1 : 500</div>	
			Formát <div>2 A4</div>	
			Datum <div>10/2016</div>	
Manažer projektu	Ing. Markéta Hamplová		Vypracoval	Ing. Dora Beňová	
Garant profese	Radim Novák		Kontroloval	Radim Novák	
Odpov. projektant	Ing. Josef Doležal		Schválil	Ing. Markéta Hamplová	
Číslo dokumentu <div>359390-MMCZ-POT-992131-03_04</div>			Revize <div>03</div>	Část dokumentace <div>E.1.6.3</div>	Číslo přílohy <div>03_04</div>																																							

© Mott MacDonald
Tento dokument smí být užíván pouze osobou, která si jej objednala, a to pro účely a činnosti, pro které byl Zhotovitelem zpracován.
Tento dokument nesmí být jakkoliv užíván jinými osobami bez předchozího souhlasu Zhotovitele a osoby, která si jeho zpracování objednala.