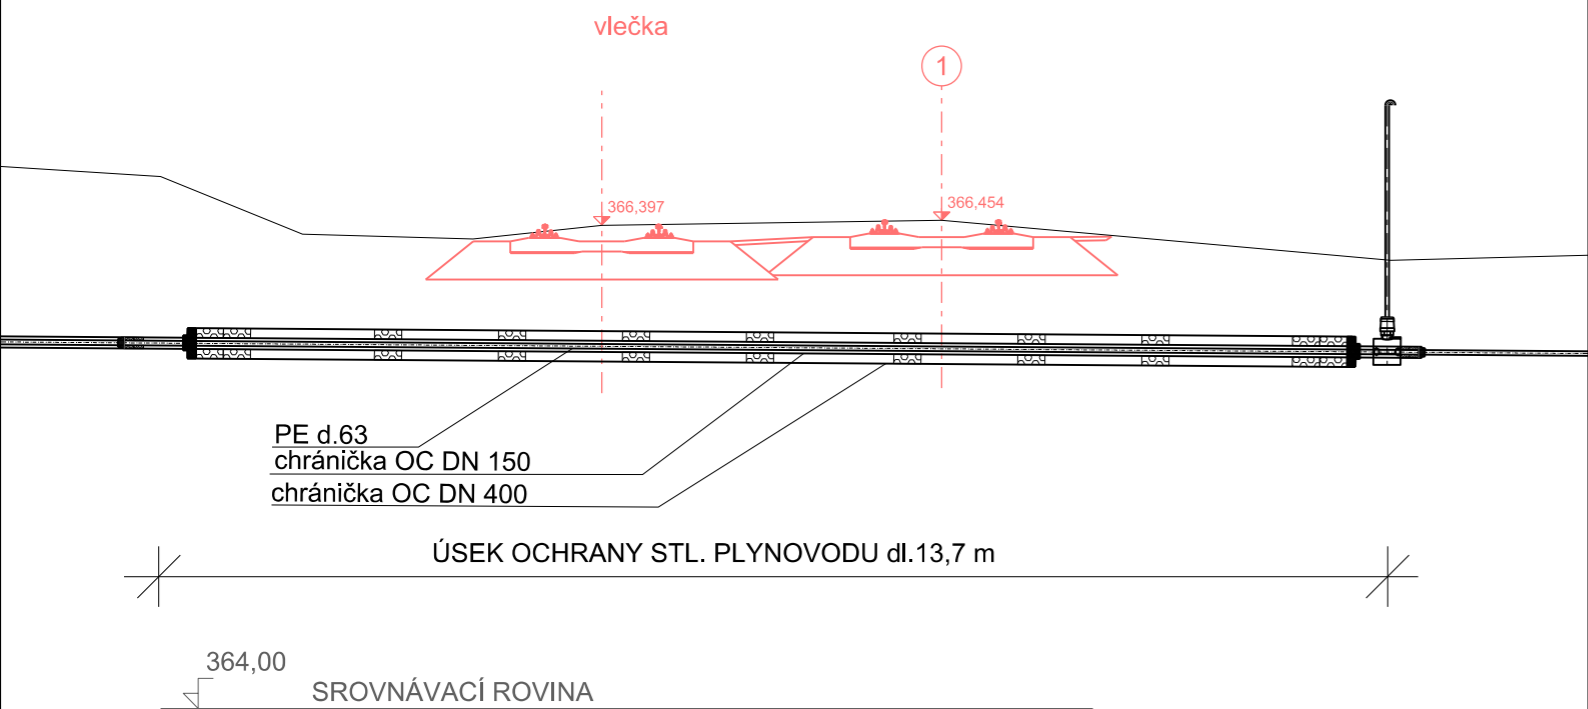


ŘEZ SO 99-21-31.7

M 1:100

km 66,563





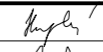

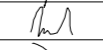
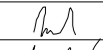
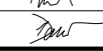
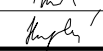


Legenda:

- STÁVAJÍCÍ PLYNOVOD
- ROZSAH OCHRANY PLYNOVODU
- STÁVAJÍCÍ TERÉN
- SOUVISEJÍCÍ SO REVITALIZACE TRATI TÝNIŠTĚ N.O. - BROUMOV
- DEMOLICE

Hloubka plynovodu je předpokládána dle ČSN 73 6005. Před zahájením výstavby bude ověřena kopanou sondou. Ochrana plynovodu je navržena v šířce ochranného pásma (1 m od líce potrubí)

Výškový systém Bpv  
Souřadný systém S-JTSK

Přehled revizí přílohy					
02	30.11.2016	DBe	Odevzdání projektu se zapracovanými připomínkami	RNo	MHa
01	01.07.2016	DBe	Odevzdání k připomínkovému řízení	RNo	MHa
Rev.	Datum	Vyprac.	Popis obsahu revize	Kontr.	Schv.
Objednatel					
			Správa železniční dopravní cesty, státní organizace Dlážděná 1003/7, 110 00 Praha 1		
			Stavební správa východ Nerudova 1, 772 58 Olomouc www.szdc.cz		
Zhotovitel					
Společnost "MM: Ty - Br"			Mott MacDonald CZ, spol. s r.o. Národní 984/15 110 00 Praha 1		
			MOTT MACDONALD LIMITED-org. složka Národní 984/15 110 00 Praha 1		
Zpracovatel části					
			Mott MacDonald CZ, spol. s r.o. Národní 984/15 110 00 Praha 1		
Akce					
Revitalizace trati Týniště n. O. - Broumov					
Část dokumentace					
E		Stavební část			
E .1		Inženýrské objekty			
E.1.6		Potrubní vedení (voda, plyn, kanalizace)			
E.1.6.3		Opočno - Hronov, ochrany plynovodů			
Název přílohy				Stupeň dokumentace	
Řez SO 99-21-31.7				projekt	
				Měřítko	
				1 : 100	
				Formát	
				2 A4	
				Datum	
				10/2016	
Manažer projektu	Ing. Markéta Hamplová		Vypracoval	Ing. Dora Beňová	
Garant profese	Radim Novák		Kontroloval	Radim Novák	
Odpov. projektant	Ing. Josef Doležal		Schválil	Ing. Markéta Hamplová	
Číslo dokumentu				Revize	Část dokumentace
359390-MMCZ-POT-992131-04_07				02	E.1.6.3
				Číslo přílohy	
				04_07	

© Mott MacDonald  
Tento dokument smí být užíván pouze osobou, která si jej objednala, a to pro účely a činnosti, pro které byl Zhotovitelem zpracován.  
Tento dokument nesmí být jakkoliv užíván jinými osobami bez předchozího souhlasu Zhotovitele a osoby, která si jeho zpracování objednala.