


1 PŮDORYS NÁVRH

MĚŘITKO 1 : 50

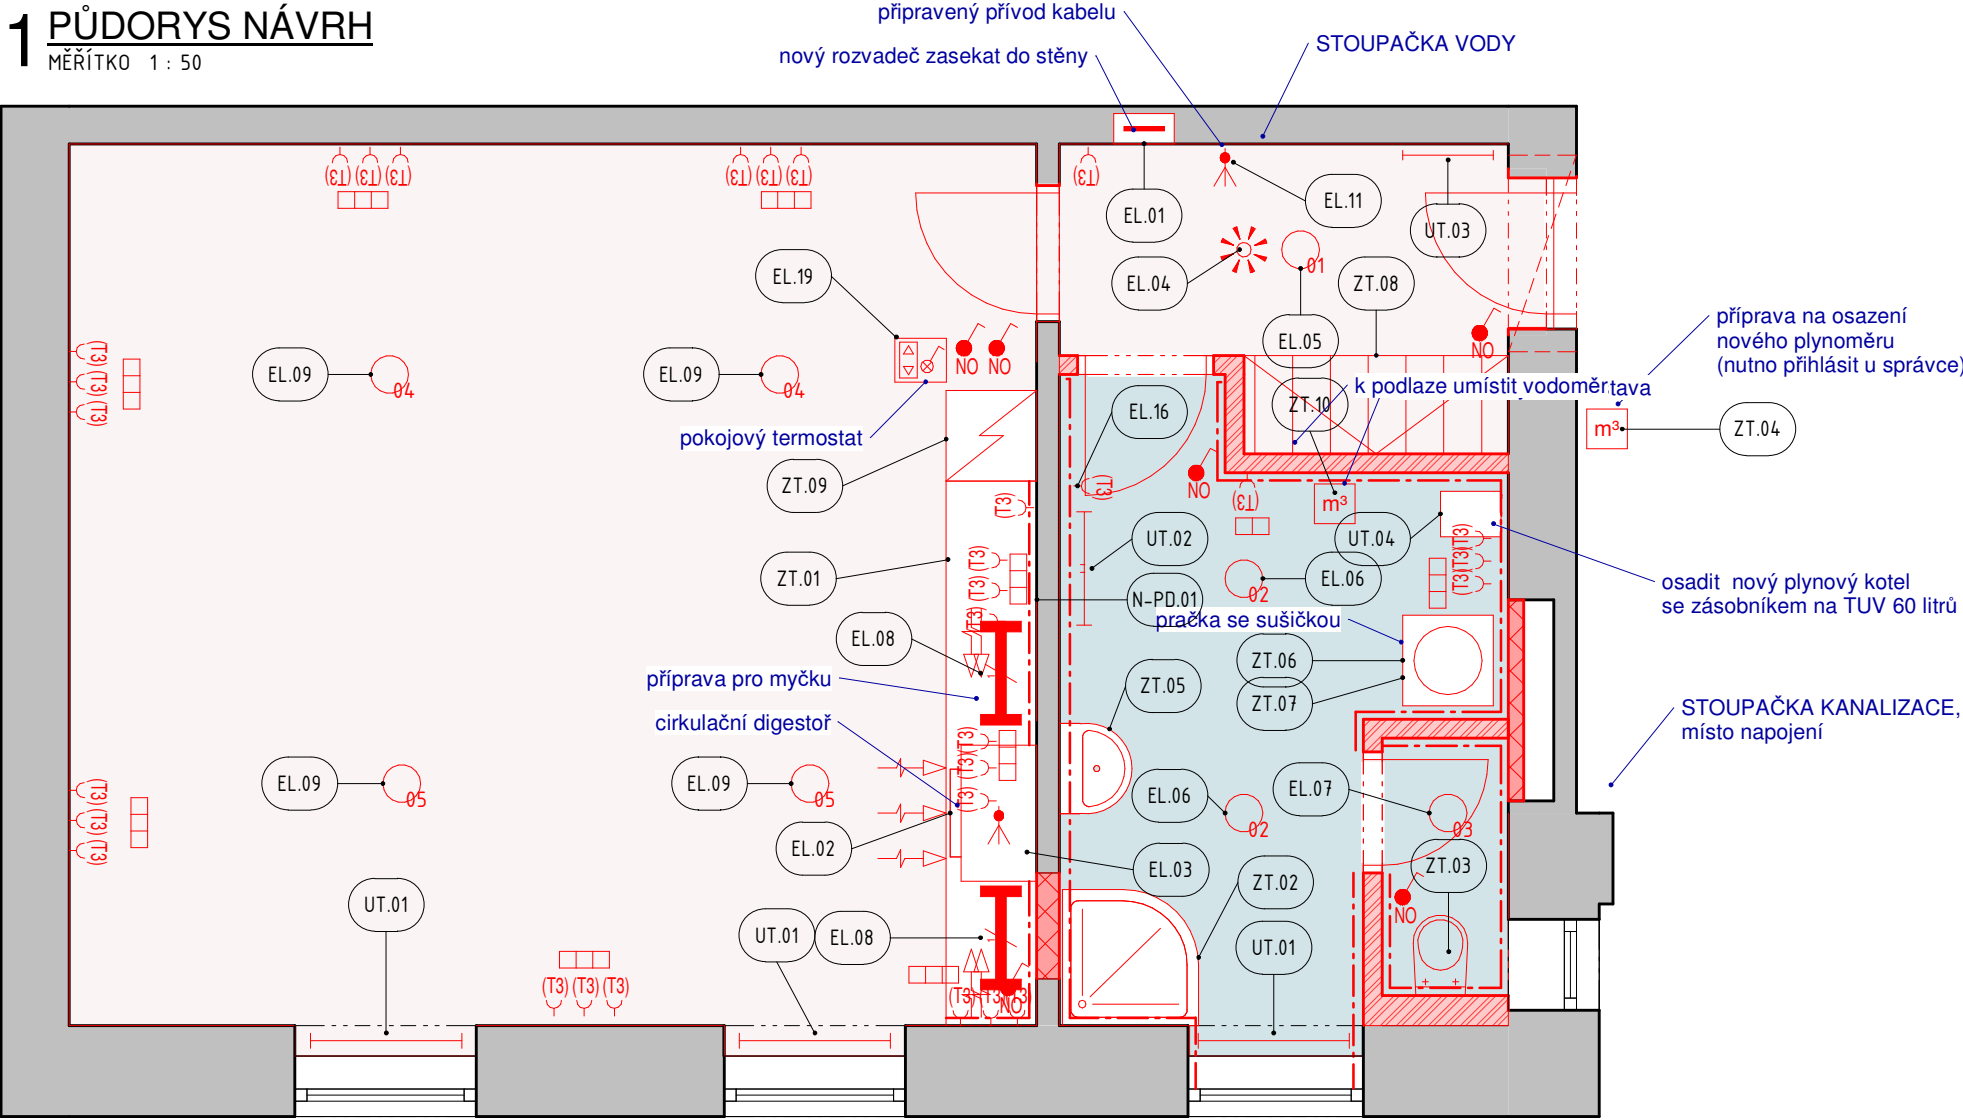

Označení	Popis	Komentáře	KRYT	MJ	Počet
EL.01	Rozvaděč	Bytový rozvaděč zasekaná do stěny		KS	1
EL.02	Součást dodávky kuchyně	Sklokeramická varná deska		KS	1
EL.03	Digestoř cirkulační	Digestoř součást dodávky kuchyně		KS	1
EL.04	Propojit se svítidlem, zároveň soumrakové čidlo	Pohybové čidlo		KS	1
EL.05	Svítidlo přisazené ke stropu (SDK podhled)	Svítidlo na chodbu	opálové sklo, kovové tělo	KS	1
EL.06	Svítidlo přisazené ke stropu (SDK podhled)	Svítidlo do koupelny	opálové sklo, kovové tělo	KS	2
EL.07	Svítidlo přisazené ke stropu (SDK podhled)	Svítidlo na WC	opálové sklo, kovové tělo	KS	1
EL.08	Svítidlo prachotěsné	Svítidlo do kuchyně	opálové sklo, kovové tělo	KS	2
EL.09	Svítidlo přisazené ke stropu (SDK podhled)	Svítidlo do obývacího pokoje	opálové sklo, kovové tělo	KS	4
EL.10	Vypínač	zapojení dle dispozice		KS	6
EL.11	Vývod	Přímé napojení spotřebiče		KS	2
EL.12	Zásuvka	230 V		KS	35
EL.13	Zásuvka	Zásuvka pro kotel		KS	1
EL.14	Zásuvka	Zásuvka pro myčku		KS	1
EL.15	Zásuvka	Zásuvka pro pračku		KS	1
EL.16	Zásuvka	Zásuvka pro topný žebřík		KS	1
EL.17	Zásuvka	Zásuvka pro myčku		KS	1
EL.18	Zásuvka	Zásuvka pro myčku		KS	1
EL.19	Termostat k plynovému kotli, týdenní režim programování			KS	1

Označení	Popis	Komentáře k typům	Počet
ZT.01	Kuchyně	Kompletní dodávka kuchyně	1
ZT.02	Sprcha	Sprcha zaoblený roh	1
ZT.03	WC	Zavěšené	1
ZT.04	Bytový plynoměr	Osazení bytového plynoměru včetně propojení s kotlem	1
ZT.05	Umyvadlo	Umyvadlo	1
ZT.06	Pračka se sušičkou	Pračka se sušičkou není dodávkou stavby, pouze příprava místa	1
ZT.07	Pračka se sušičkou	Pračka se sušičkou není dodávkou stavby, pouze příprava místa	1
ZT.08	Skříň	Vestavěná šatní skříň 1,75x0,65x2,7	1
ZT.09	Lednice	Lednice není dodávkou stavby, pouze příprava místa	1
ZT.10	Vodoměrná bytová sestava	Osazení bytového vodoměru včetně propojení se stoupačkou	1

Označení	Popis	Komentáře	Komentáře k typům	Počet
UT.01	Otopné těleso s termostatickou hlaví	výkon 2400 W, barva bílá	radiátor deskový se středovým připojením	3
UT.02	Koupelnový radiátor trubkový	ROZMĚR 750 x 1200 mm, barva bílá	trubkové se spodním středovým připojením	1
UT.03	Otopné těleso s termostatickou hlaví	výkon 500 W, barva bílá	radiátor deskový se středovým připojením	1
UT.04	Kondenzační plynový kotel / výkon cca 4,0 – 20 kW		závěsný s vestavěným zásobníkem TUV 60l.	1

Generální projektant:



Zpracovatel dílčí části dokumentace:

Vypracoval: Ing. Tomáš Koblása	Zodp. projektant: Ing. Tomáš Koblása	Kontroloval: Ing. Michal Procházka
Kraj: Královéhradecký	Traťový úsek/Obec: Nové město nad Metují	
Investor Správa železnic, státní organizace, Dlažděná 1003/7, Praha1, Nové Město 1100 00		

Akce:

Nové město nad Metují

oprava bytu č.5

Obsah výkresu:
NÁVRH INSTALAČNÍCH PRVKŮ (EL, ZT, UT)

±0 = stávající podlaha bytu č.5

PRODIN a.s.
Jiráskova 169
530 02 Pardubice

www.prodin.cz
DIČ: CZ25292161
IČO: 25292161



Formát	2xA4 (A3)
Datum	MM/RRRR
Účel	DSP
Č. zakázky	0000-00-000
Změna	Č. kopie
Měřítko	1 : 50
Část dokumentace	Č. výkresu
D.1.1	D.1.1.b-10.