



1 **PODLAHY STAV - BOURACÍ PRÁCE**
MĚŘÍTKO 1 : 50

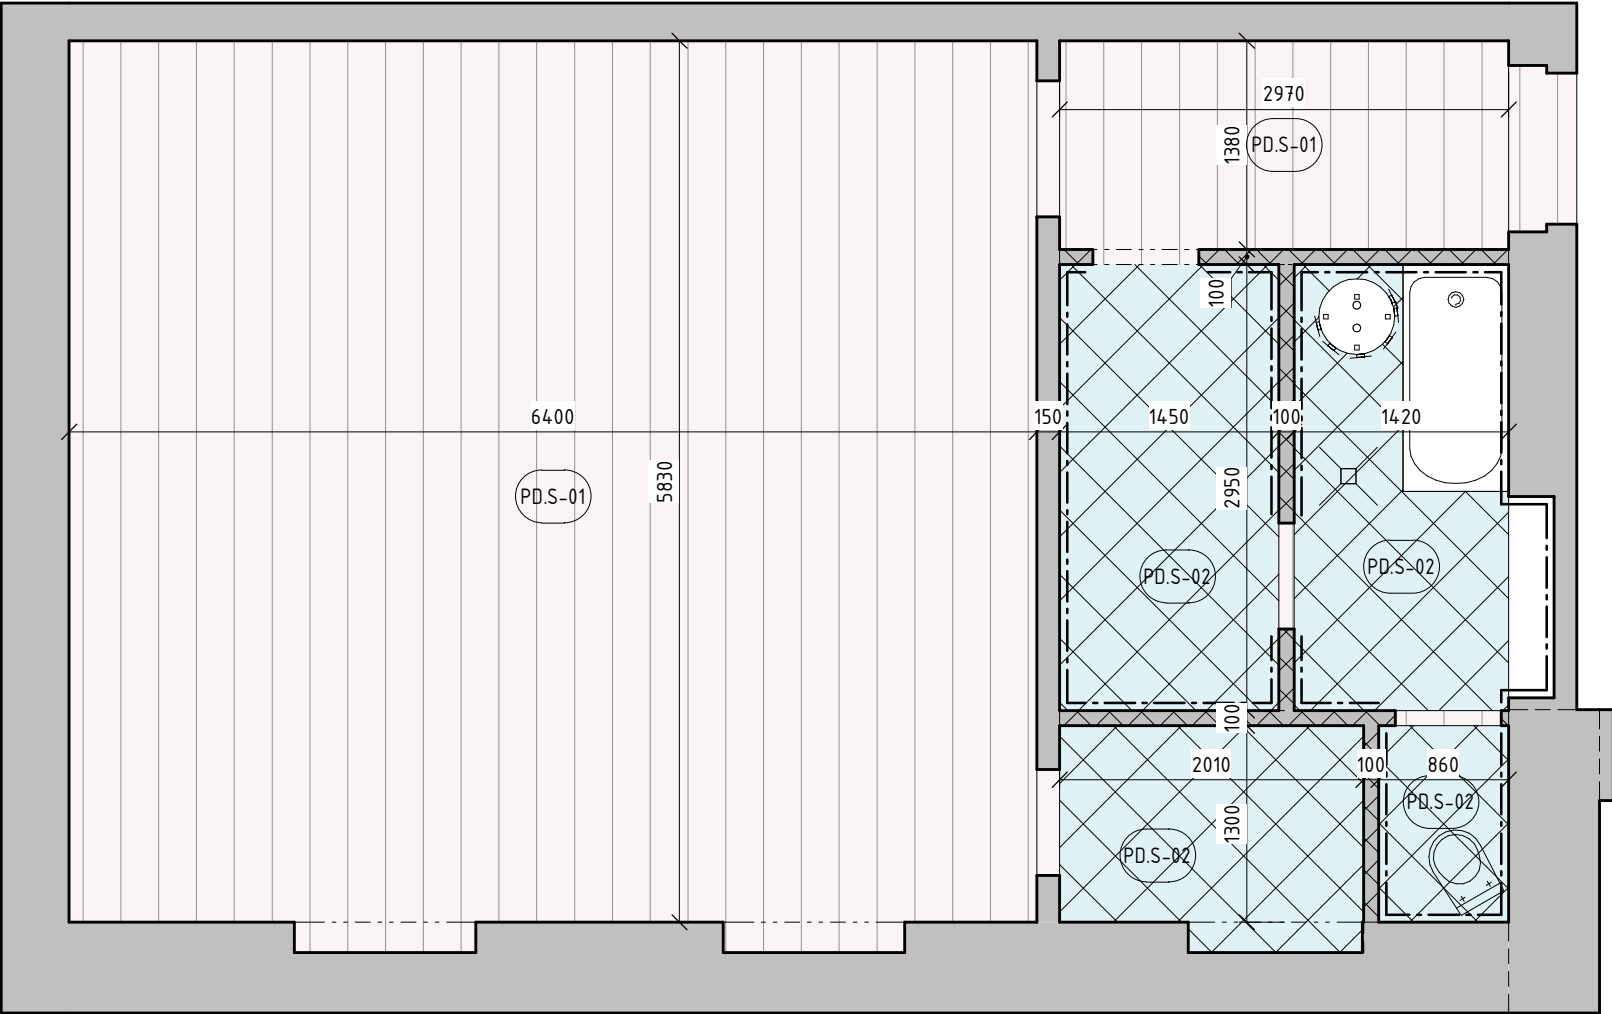


Výkaz podlah - NÁVRH			
Označení typu	Plocha	Výkaz výměr podlah	Popis podlahy
N-PD.01	5,55 m²	5,55 m²	1.) Podlaha, tl. 150 mm/ 2.) Podlaha/
N-PD.01	37,79 m²	37,79 m²	1.) Podlaha, tl. 150 mm/ 2.) Podlaha/
N-PD.02	1,42 m²	1,42 m²	1.) Podlaha, tl. 220 mm/ 2.) Podlaha/
N-PD.02	9,85 m²	9,85 m²	1.) Podlaha, tl. 220 mm/ 2.) Podlaha/
Celkový součet:		54,61 m²	

2 **PODLAHY - NÁVRH**
MĚŘÍTKO 1 : 50

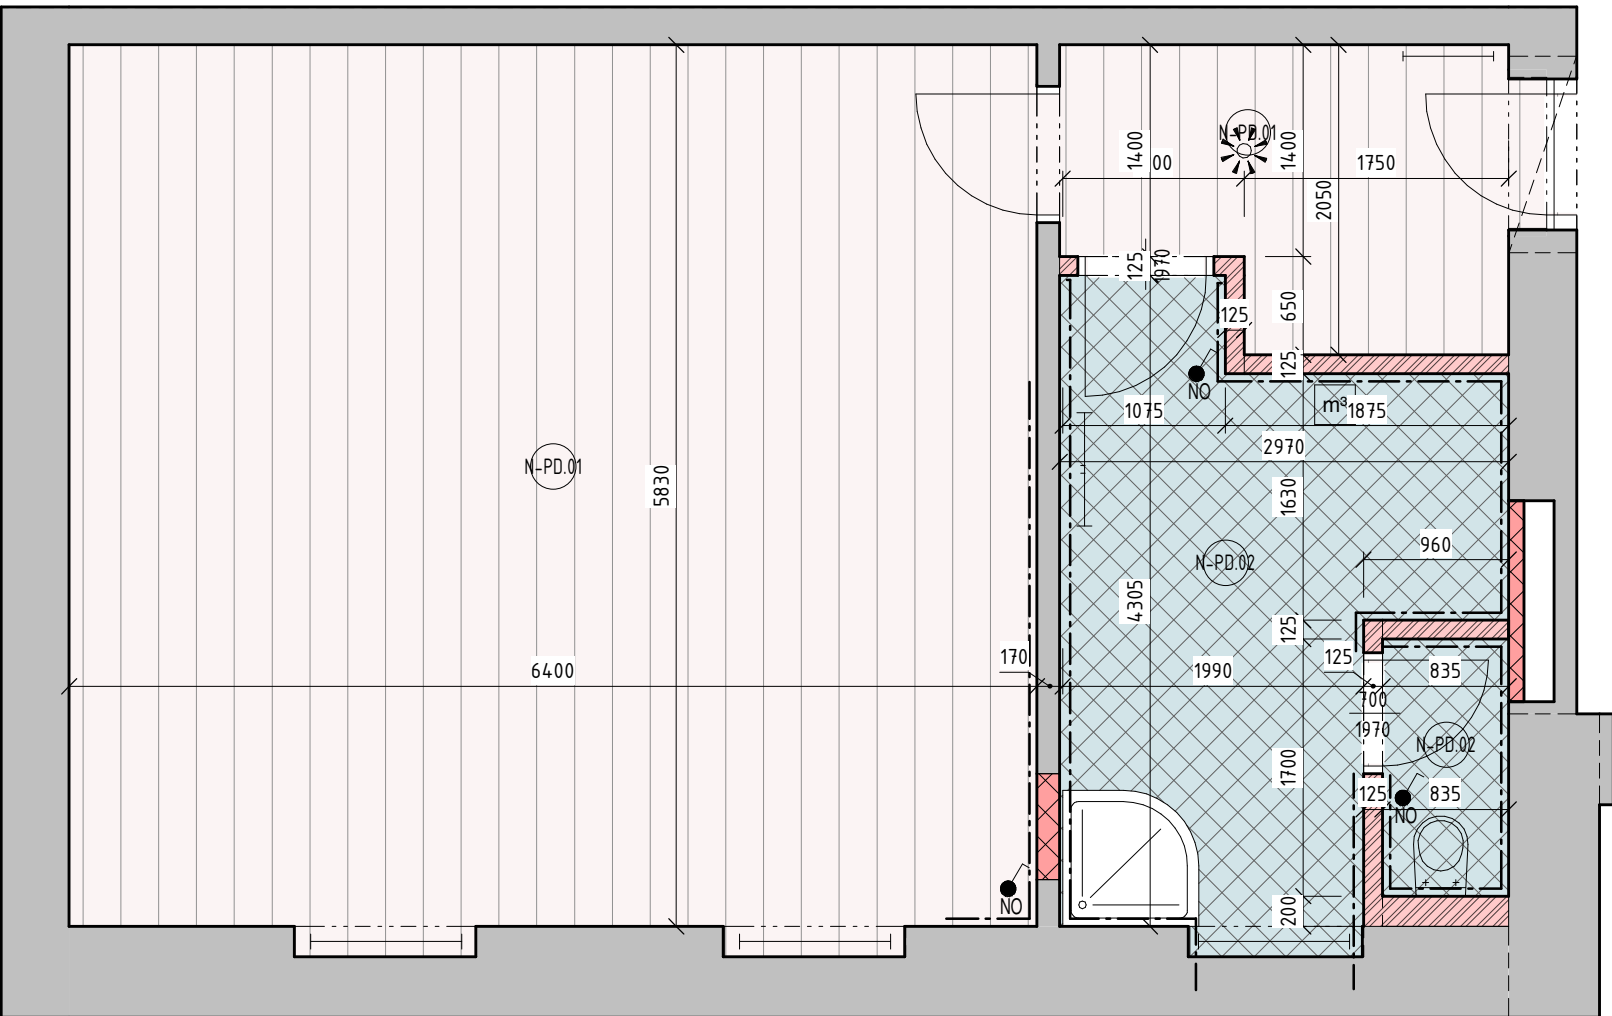

Výkaz podlah - BOURANÉ		
Označení typu	Plocha	Výměra podlahy
S-PD.01		
S-PD.02		
Celkový součet:		

Generální projektant:



PRODIN a.s.
Jiráskova 169
530 02 Pardubice

www.prodin.cz
DIČ: CZ25292161
IČO: 25292161

±0 = stávající podlaha bytu č.5

Vypracoval:
Ing. Tomáš Koblása

Zodp. projektant:
Ing. Tomáš Koblása

Kontroloval:
Ing. Michal Procházka

Kraj:
Královéhradecký

Traťový úsek/Obec:
Nové město nad Metují

Investor
Správa železnic, státní organizace, Dlažďená 1003/7, Praha1, Nové Město 1100 00

Akce:
Nové město nad Metují
oprava bytu č.5

Formát
6xA4

Datum
MM/RRRR

Účel
DSP

Č. zakázky
0000-00-000

Změna
Č. kopie

Měřítko
1 : 50

Část dokumentace
D.1.1

Č. výkresu
D.1.1.b-3.