



Legenda:

Návrh:

- zeleň
- chodníky nové
- vozovka nová
- nástupiště
- zastřešení - sklo
- vstup do objektu
- osa koleje
- hrany nové
- hrany nové skryté
- řez nosnou konstrukcí
- vodorovné dopravní značení
- výsadba

Stav:

- tramvajová trať
- hrany stávající
- pozemek dráhy
- rušené koleje
- metro A

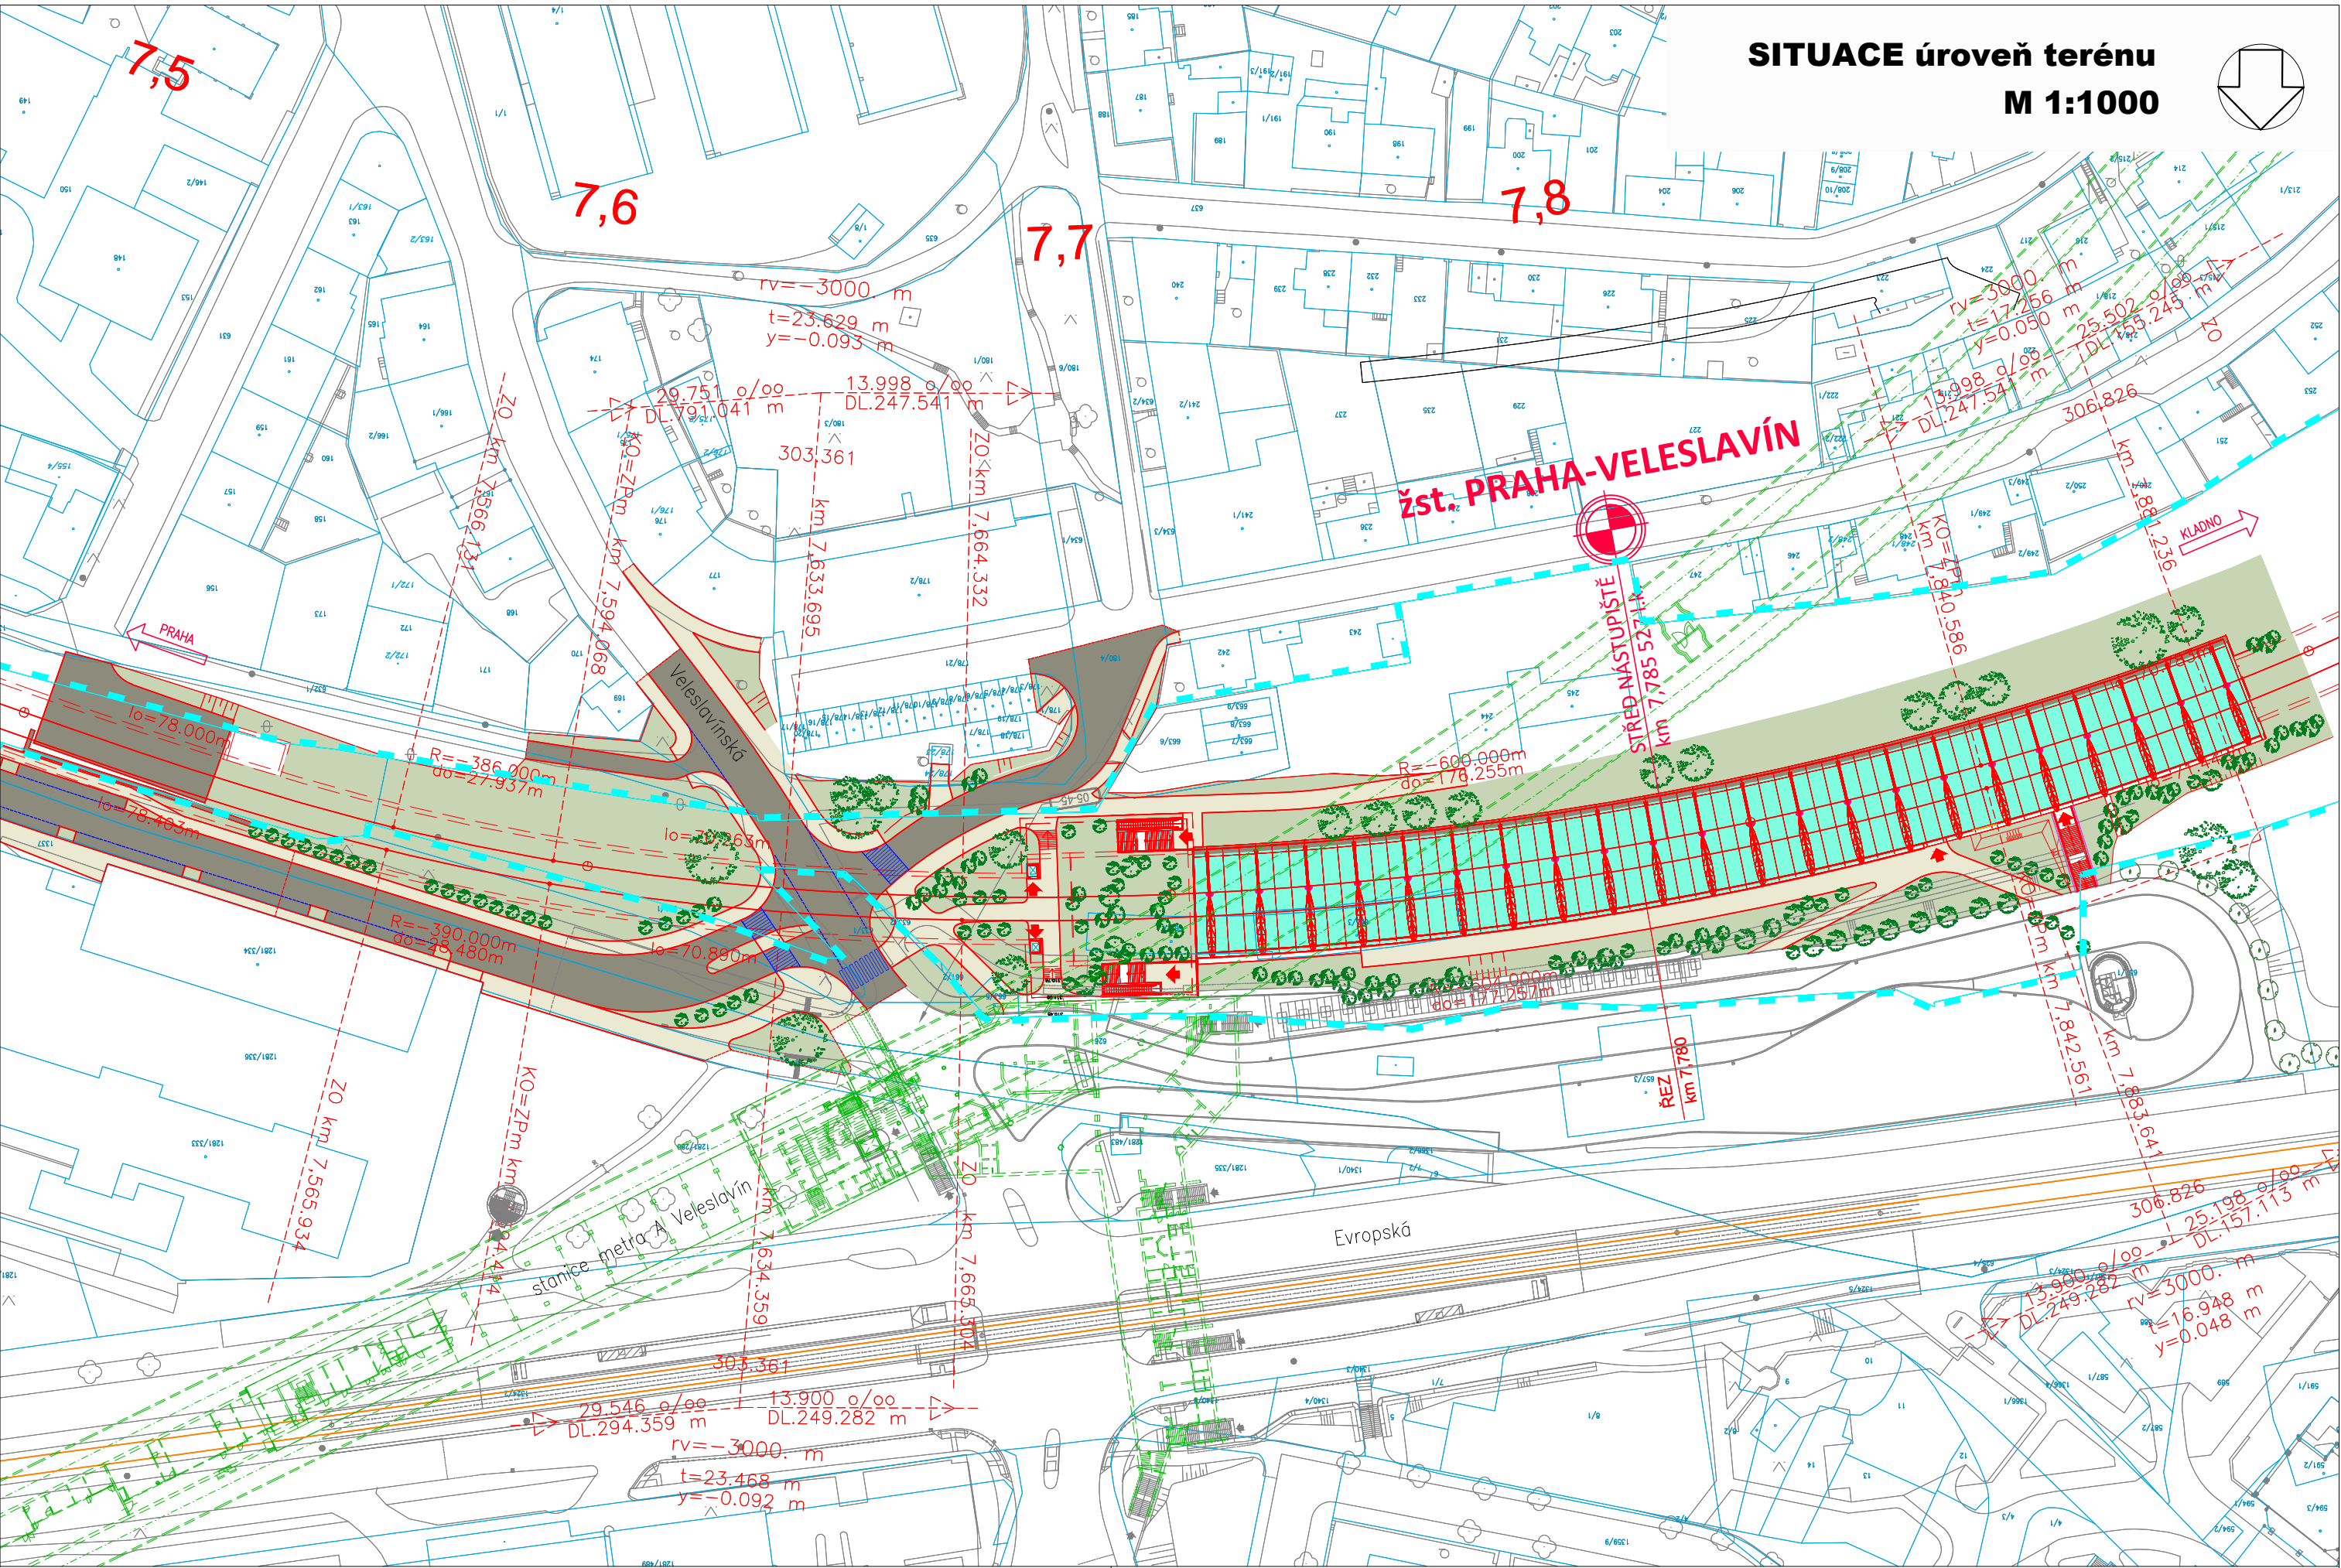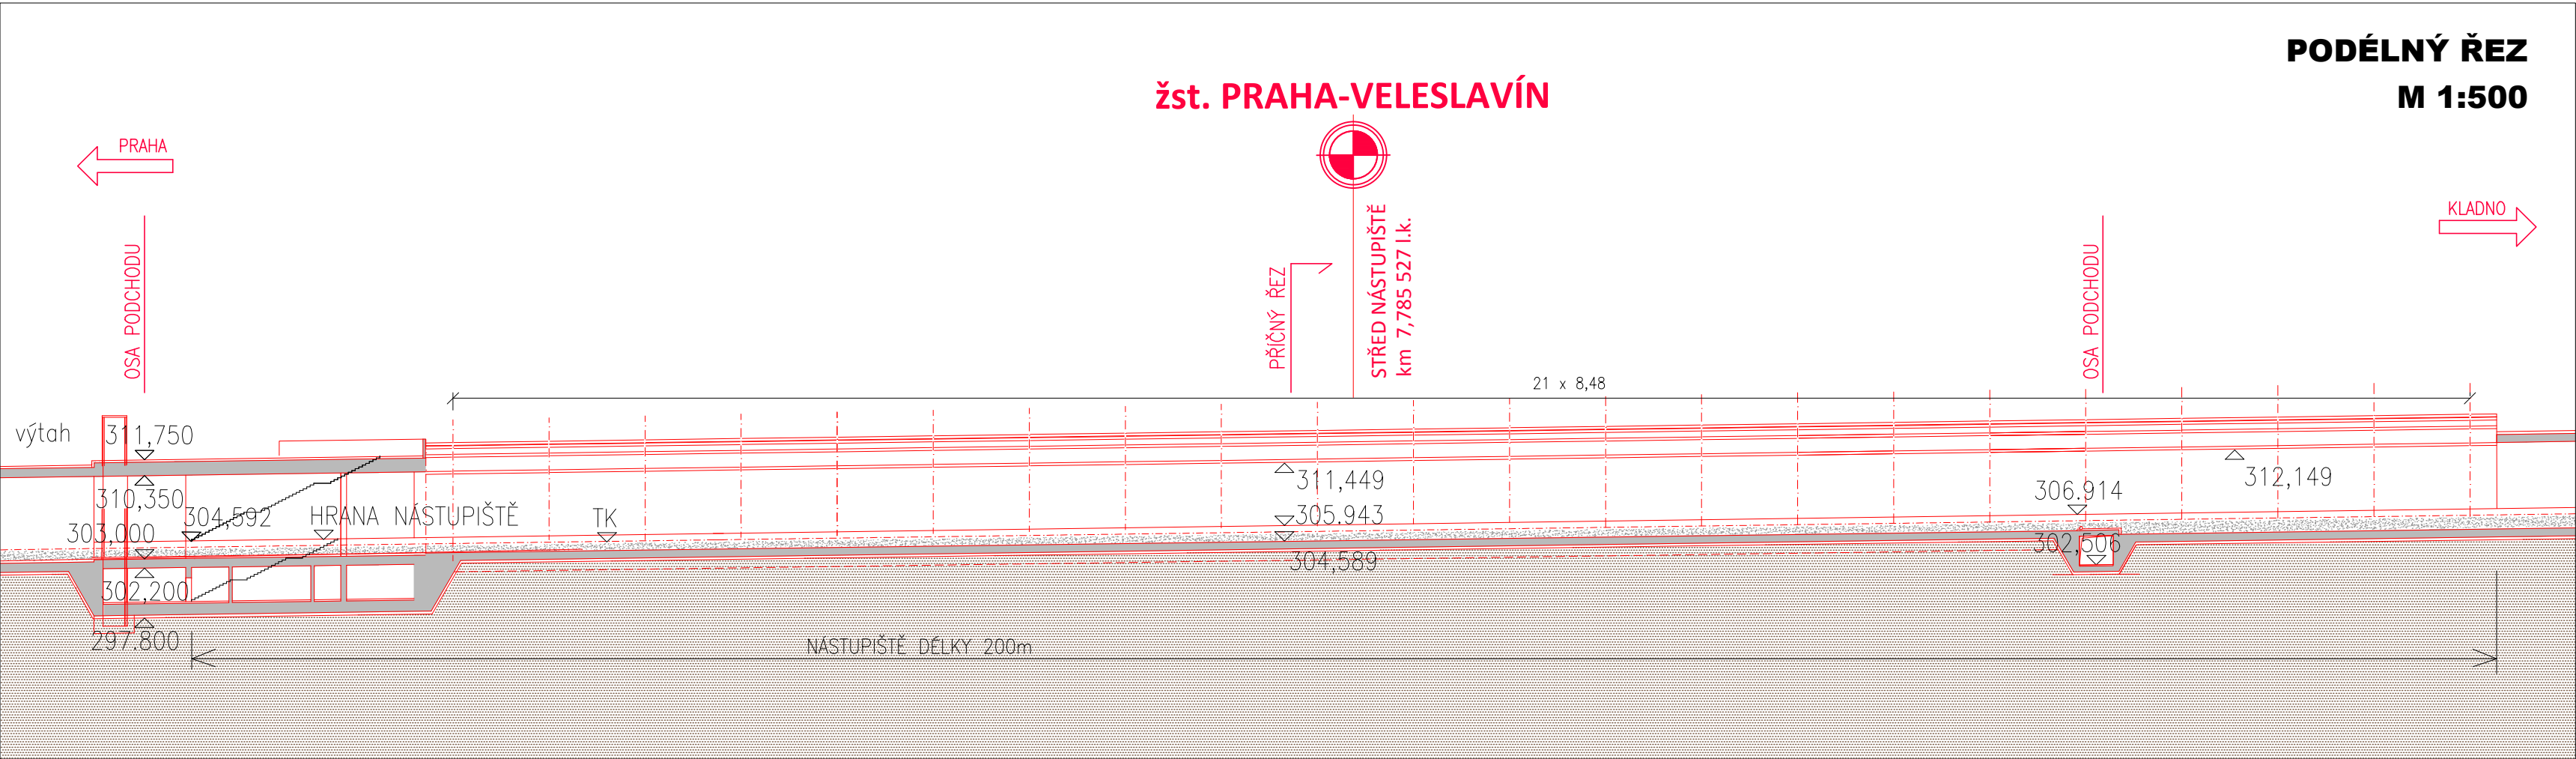

VARIANTY R1, R1vyp, R1stř, R2spoj, J1stř, J5, J5mod, P

Změna: Název změny:				Datum:		Provedl:		Podpis:	
Investor, objednatel:				Správa železniční dopravní cesty, státní organizace Dlážděná 1003/7 110 00 Praha 1				kontaktní adresa: Správa železniční dopravní cesty, s.o. Stavební správa západ Sokolovská 1955/278, 190 00 Praha 9	
 <small>Správa železniční dopravní cesty</small>									
Sdružení "METROPROJEKT + SUDOP, Praha - letiště - Kladno", člen sdružení:									
				SUDOP PRAHA a.s. Olšanská 1a, 130 80 Praha 3 tel.: +420 267 094 111 fax: +420 224 230 316 e-mail: praha@sudop.cz					
METROPROJEKT Praha a.s. nám. I. P. Pavlova 2/1786 120 00 Praha 2 generální ředitel: Ing. David Krása tel.: +420 296 154 105 www.metroprojekt.cz info@metroprojekt.cz				vedoucí sdružení: 				Souprava číslo:	
HJP: Podpis: 				Název a účel díla: Železniční spojení Prahy, letiště Ruzyně a Kladno Aktualizace studie proveditelnosti 2015 3. fáze - zpracování připomínek					
Ing. Petr ZOBAL tel.: +420 296 154 247 Stupeň: studie proveditelnosti									
Zpracovatelský úřad: stř. S60 - dopravních staveb tel.: +420 296 154 209 Vedoucí úřadu:  Ing. Zbyněk PĚNKA Podpis:				Název části díla: B. GRAFICKÁ ČÁST B.3 TECHNICKÉ ŘEŠENÍ ŽEL. ZASTÁVEK A STANIC				B	
Odpovědný projektant: Ing. Petr ZOBAL Podpis: 				Název přílohy: ÚSEK 1 - železniční stanice a zastávky ŽST. PRAHA-VEESLAVÍN Řešení základní				Šlozka: B.3	
Vypracoval: kolektiv Podpis:								Číslo příl.: 1.4a	
Skart. znak: V20/2036 Datum: 04/2015									
Podpis formátu: 6 x A4 Měřítko: 1:1000									
IČD:				12		5988		012	
						02		03	
								00	