
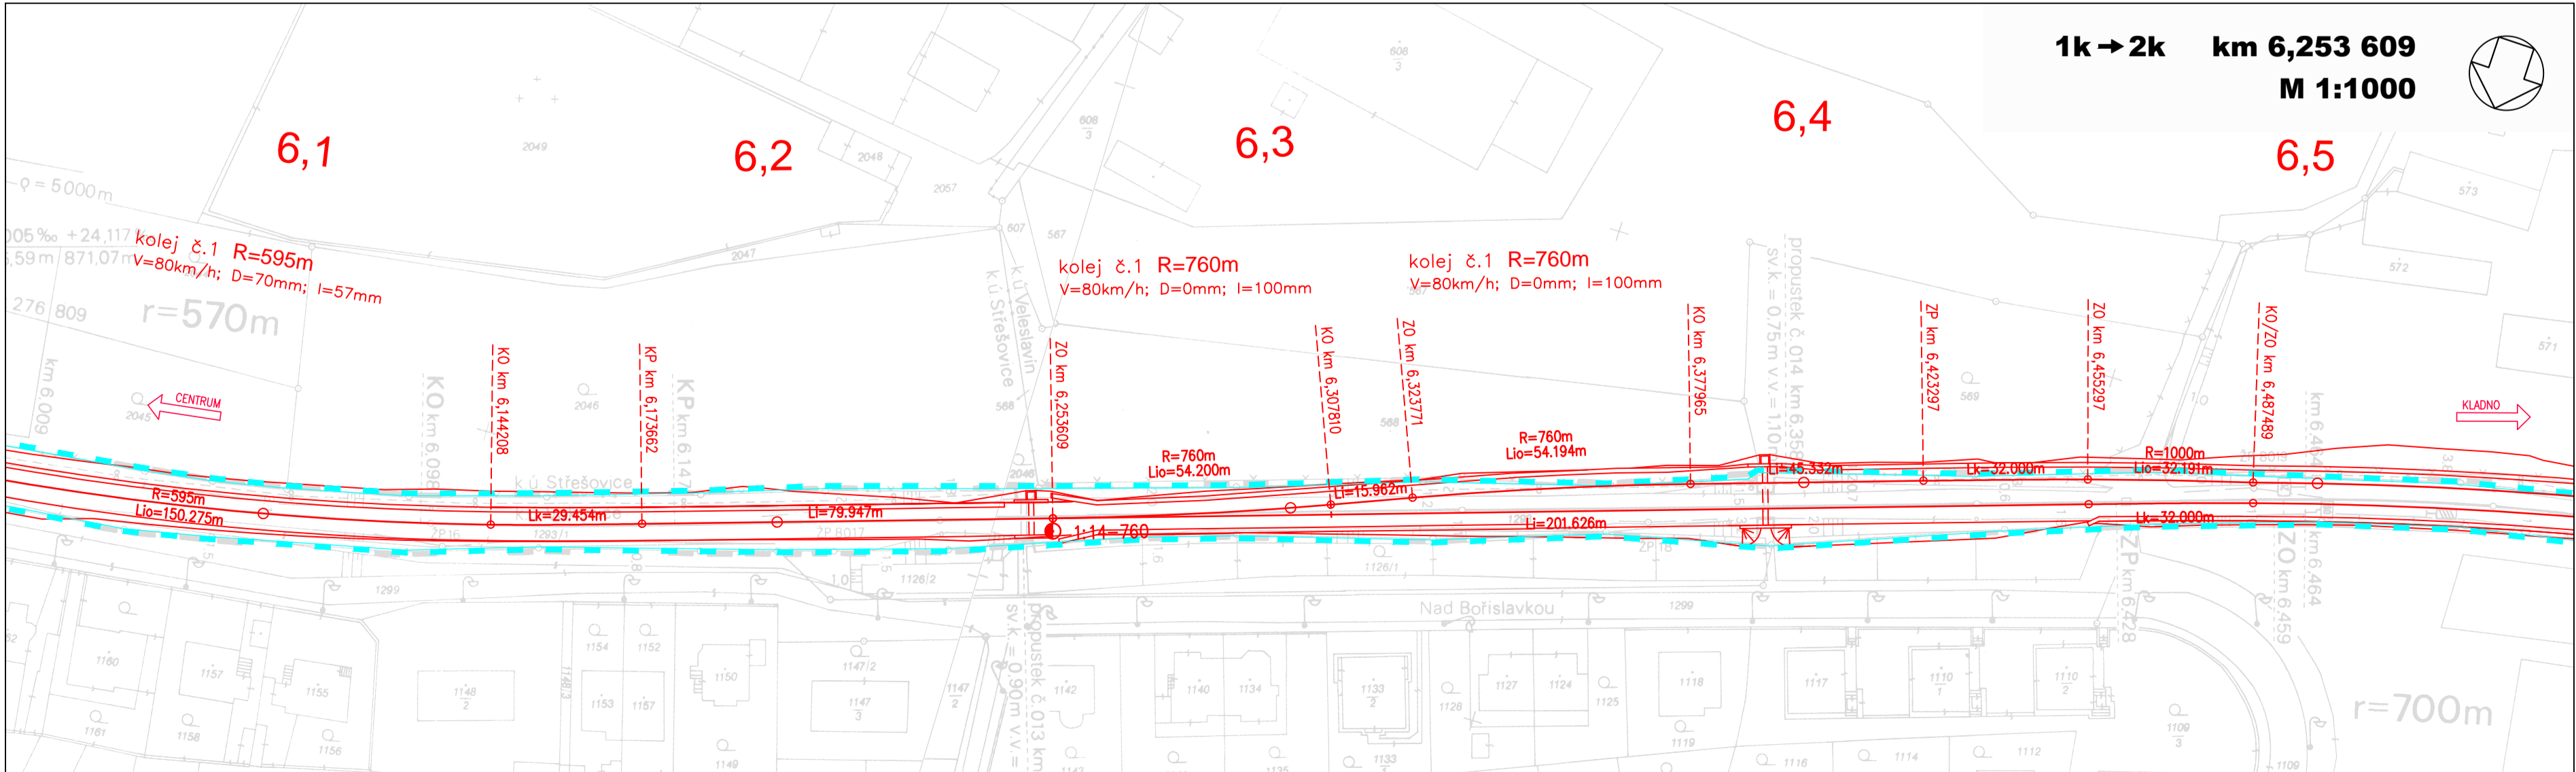


- Legenda:
- zelení
 - chodníky nové
 - nástupiště
 - osa koleje
 - hrany nové
 - hrany nové skryté
 - obrys zast. v parteru
 - hrany stávající
 - pozemek dráhy
 - vstup do objektu

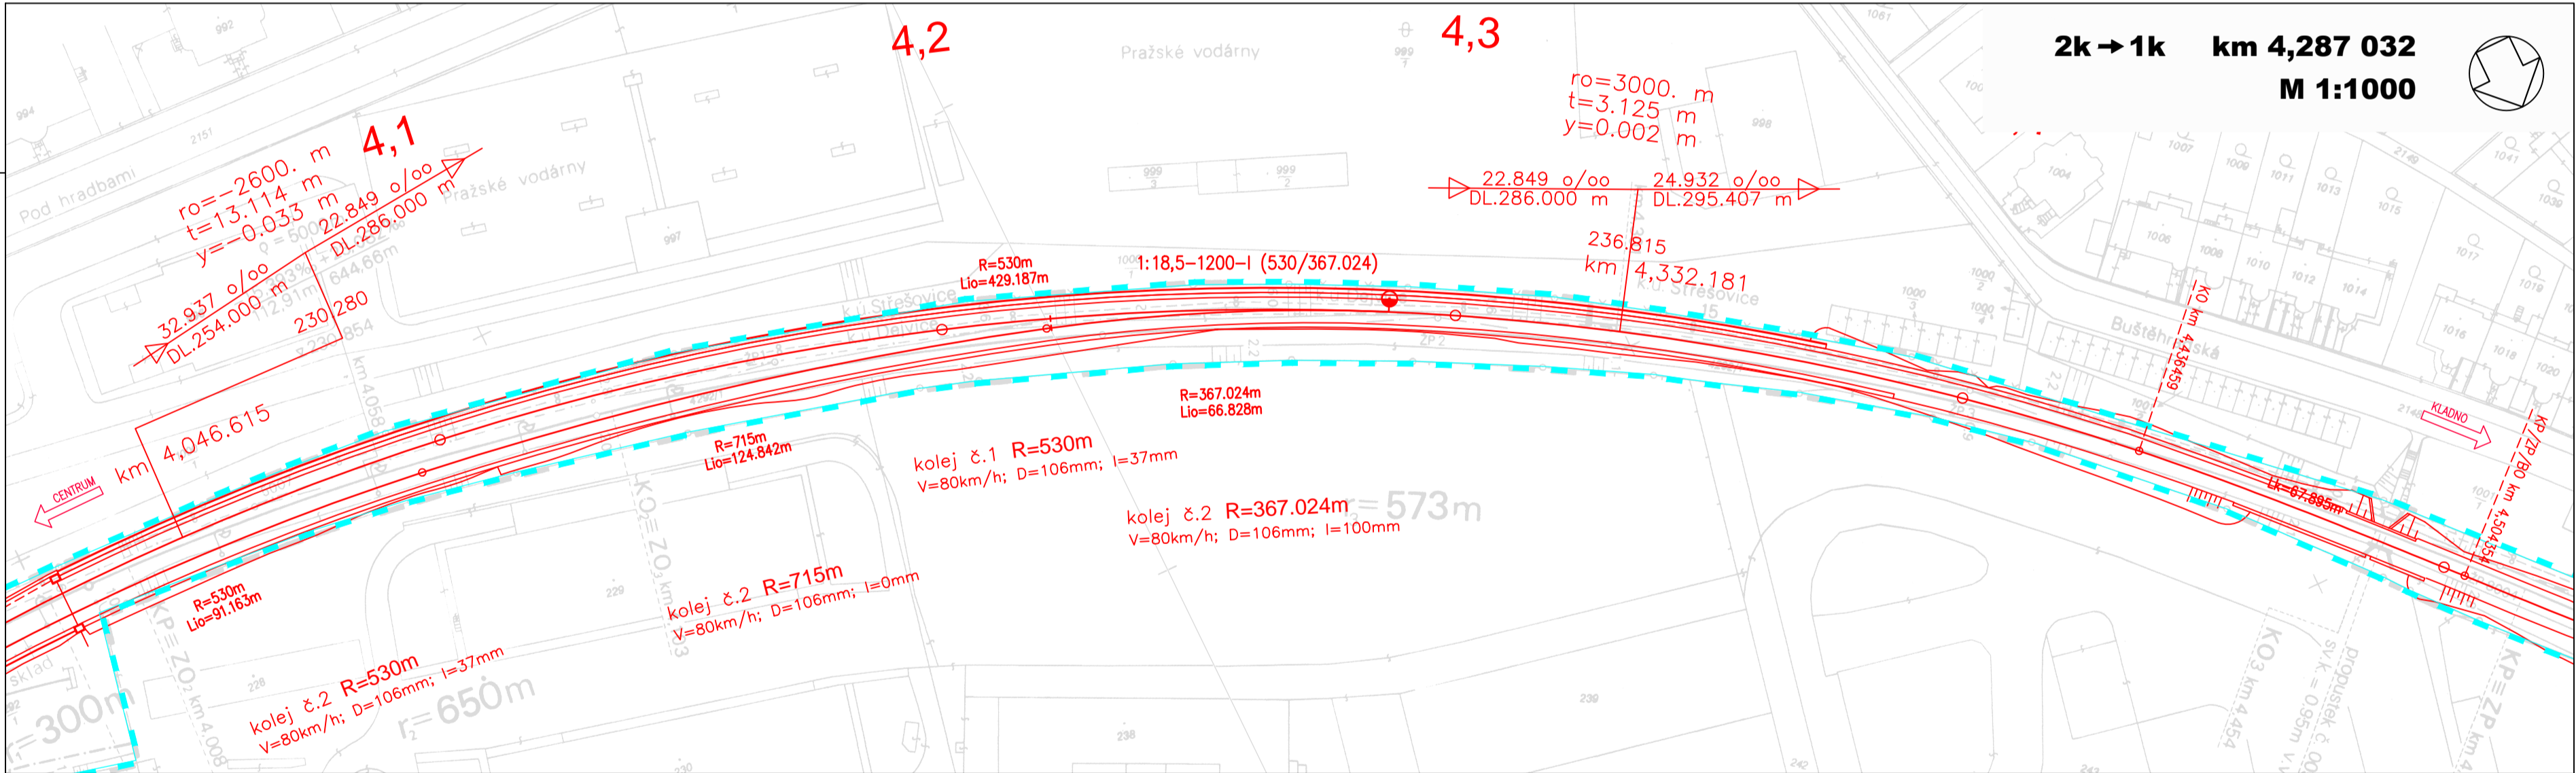

VARIANTA R2spoj

Změna: Název změny: Datum: Provedl: Podpis:	
Investor: objednatel: Správa železniční dopravní cesty, státní organizace kontaktní adresa: Správa železniční dopravní cesty, s.o. Olšanská 1a, 130 80 Praha 3 tel.: +420 267 094 111 fax: +420 224 230 316 e-mail: praha@sudop.cz	
Sdružení "METROPROJEKT + SUDOP, Praha - letiště - Kladno", člen sdružení: SUDOP PRAHA a.s. Olšanská 1a, 130 80 Praha 3 tel.: +420 267 094 111 fax: +420 224 230 316 e-mail: praha@sudop.cz	
METROPROJEKT Praha a.s. nám. I. P. Pavlova 2/1786 120 00 Praha 2 generální ředitel: Ing. David Krása tel.: +420 296 154 105 www.metroprojekt.cz info@metroprojekt.cz	
HJP: Ing. Petr ZOBAL Podpis: Stupeň: studie proveditelnosti Název a účel díla: Železniční spojení Prahy, letiště - Kladno, člen sdružení: Aktualizace studie proveditelnosti 2015 3. fáze - zapracování připomínek	
Zpracovatel: úřad: stf. S60 - dopravních staveb tel.: +420 296 154 209 Vedení úřadu: Ing. Zbyněk PĚNKA Podpis: Odpovědný projektant: Ing. Petr ZOBAL Podpis: Vypracoval: kolektiv Podpis: Název části díla: B. GRAFICKÁ ČÁST B.3 TECHNICKÉ ŘEŠENÍ ŽEL. ZASTÁVEK A STANIC B Stážka: B.3 Číslo příl.: 1.7	
Start: V20/2036 Datum: 04/2015 Počet: 8 x A4 Měřítko: 1:1000 IČO: 12 5988 012 02 03 00	