Graf dynamického průběhu rychlosti

kolej č. 1

směr jízdy Šumperk - Olomouc

NAVRHOVANÉ TRAŤOVÉ RYCHLOSTI:

Návrhová rychlost pro vlaky využívající nedostatek převýšení I ≤ 100mm

Návrhová rychlost pro vlaky využívající nedostatek převýšení I ≤ 130mm

Návrhová rychlost pro vlaky využívající nedostatek převýšení I ≤ 150mm

STÁVAJÍCÍ RYCHLOST

DYNAMICKÉ KŘIVKY:

jednotka řady 640

ŠUMPERK ⇦

⇨ OLOMOUC

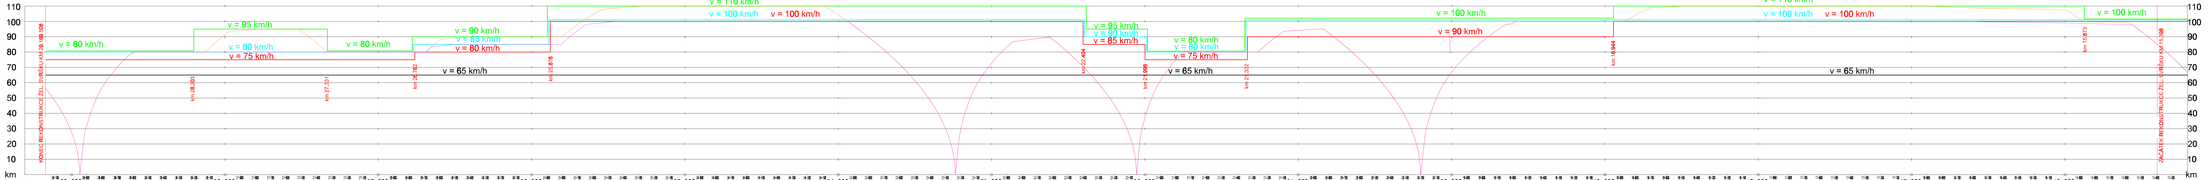

EVROPSKÁ UNIE
Evropské strukturální a investiční fondy
Operační program Doprava

Ministerstvo dopravy
Státní fond dopravní infrastruktury

REVIZE Č.	DATUM	ZMĚNA	ČÍSLO SOUPRAVY

SUDOP EU

SUDOP PRAHA

MCO MORAVIA CONSULT Olomouc a.s.
TEL.: +420 585 578 444
IČO: 15465141
e-mail: moravia@moravia.cz
LEGISLATIVNÍ 1081/8 , 779 00 Olomouc
http://www.moravia.cz

OBJEDNATEL	Správa železniční dopravní cesty, státní organizace s ranicepení: SŽDC, s.o., Stavební správa východ, Nerudova 1, 772 58 Olomouc
HLAVNÍ INŽENÝR PROJEKTU	ING. PETR JEVELÍKA
ZODPOVĚDNÝ PROJ. - OBJ., PS	ING. IVO ZVELEBILA
ING. IVO ZVELEBILA	ING. IVO ZVELEBILA
KRAJ: OLOMOUCKÝ	POVĚŘENÝ OJ: UNIČOV, ŠUMPERK
T. ŘEDITEL: MORAVIA CONSULT Olomouc a.s.	
ING. VÁCLAV KRATOCHVÍL	
KONTROLOVAL:	
NAVRHL, VYPRACOVAL	
ING. IVO ZVELEBILA	
ING. PATRIK KOUŘIL	
OBEC(I): TROUBELICE, N. HANOU, LIBINA, UNIČOV	

"Elektrizace a zkapacitnění trati Libina - Uničov"

ZAK. ČÍSLO MCO	17-106-232-PS
ÚČEL	DSP
DATUM	LISTOPAD 2018
FORMÁT	A4
MĚŘÍTKO	1:1000
ČÁST	POŘ.Č.

GRAF DYNAMICKÉHO PRŮBĚHU RYCHLOSTI, část 2 | B.7 | 2