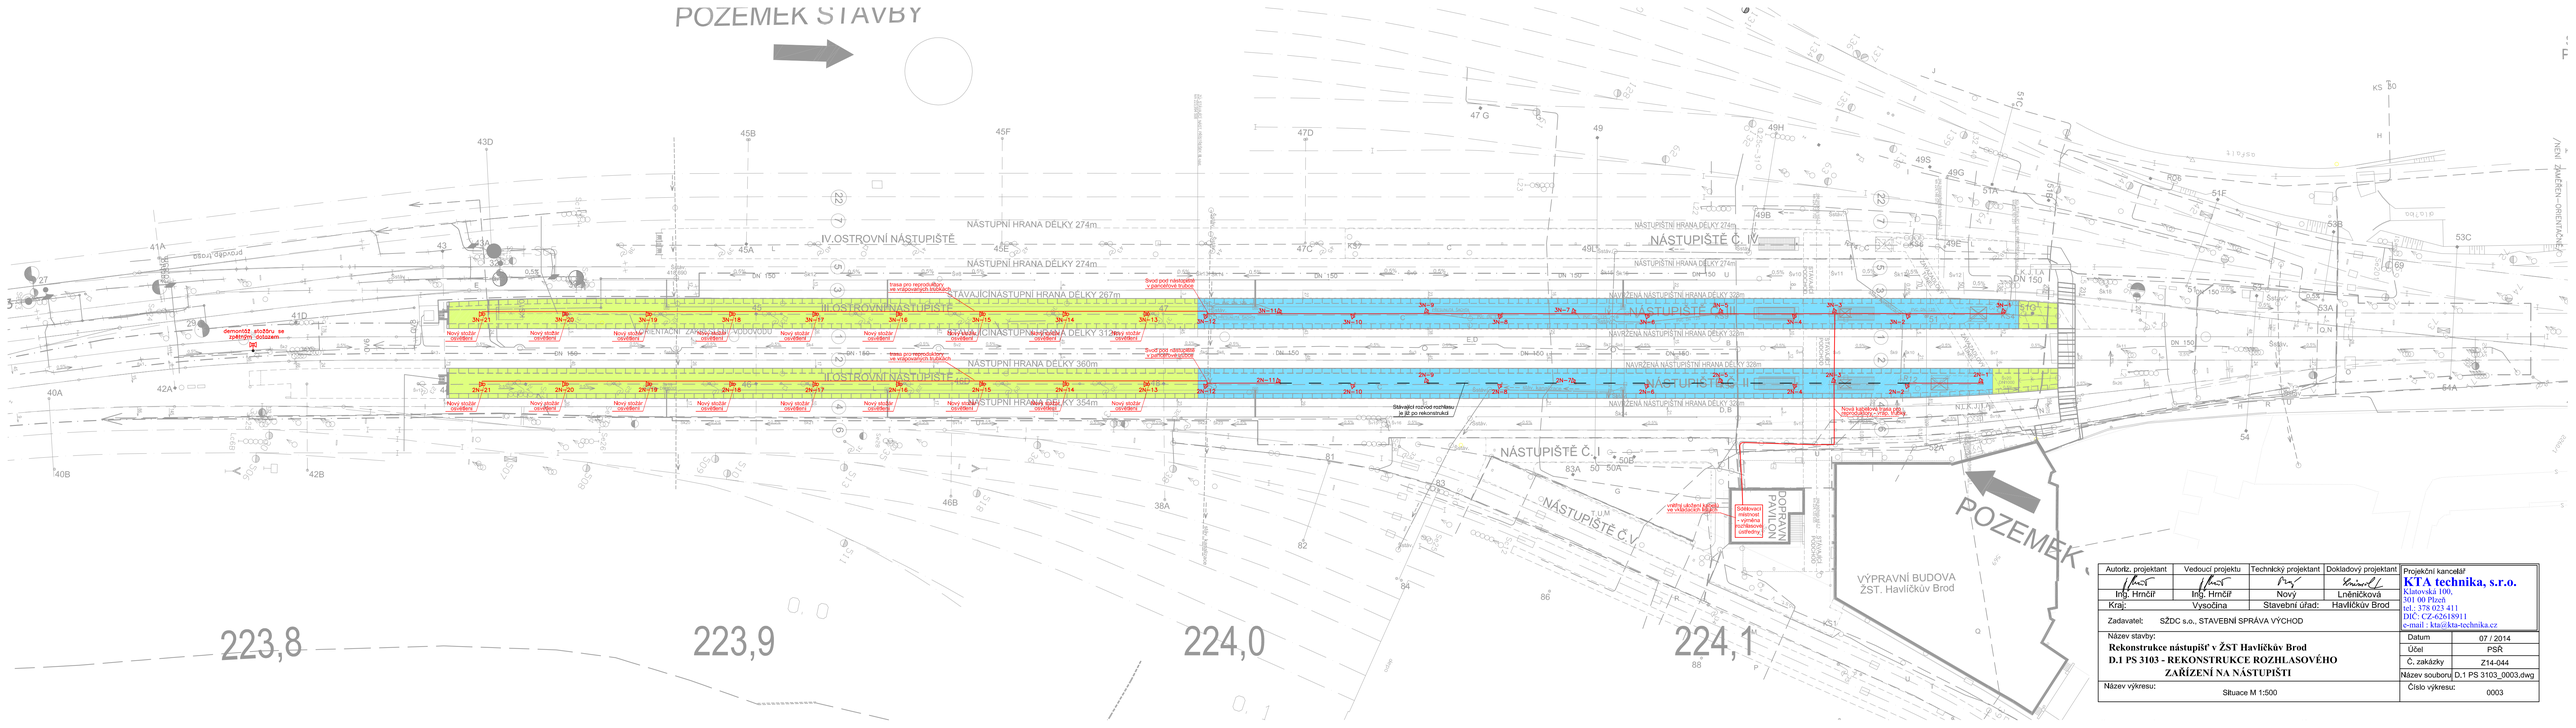

Autorizovaný projektant	Vedoucí projektu	Technický projektant	Dokladový projektant
Ing. Hrnčíř	Ing. Hrnčíř	Nový	Lněničková
Kraj:	Vysočina	Stavební úřad:	Havlíčkův Brod

Zadavatel: SŽDC s.o., STAVEBNÍ SPRÁVA VÝCHOD

Název stavby:

Rekonstrukce nástupišť v ŽST Havlíčkův Brod

D.1 PS 3103 - REKONSTRUKCE ROZHLASOVÉHO ZAŘÍZENÍ NA NÁSTUPIŠTI

Název výkresu: Situace M 1:500

Projekční kancelář

KTA technika, s.r.o.

Klatovská 100,
301 00 Plzeň
tel.: 378 023 411
DIČ.: CZ-62618911
e-mail : kta@kta-technika.cz

Datum	07 / 2014
Účel	PSŘ
Č. zakázky	Z14-044
Název souboru	D.1 PS 3103_0003.dwg
Číslo výkresu:	0003