PŘÍČNÝ ŘEZ č.8 M 1:50
km 224,016 429

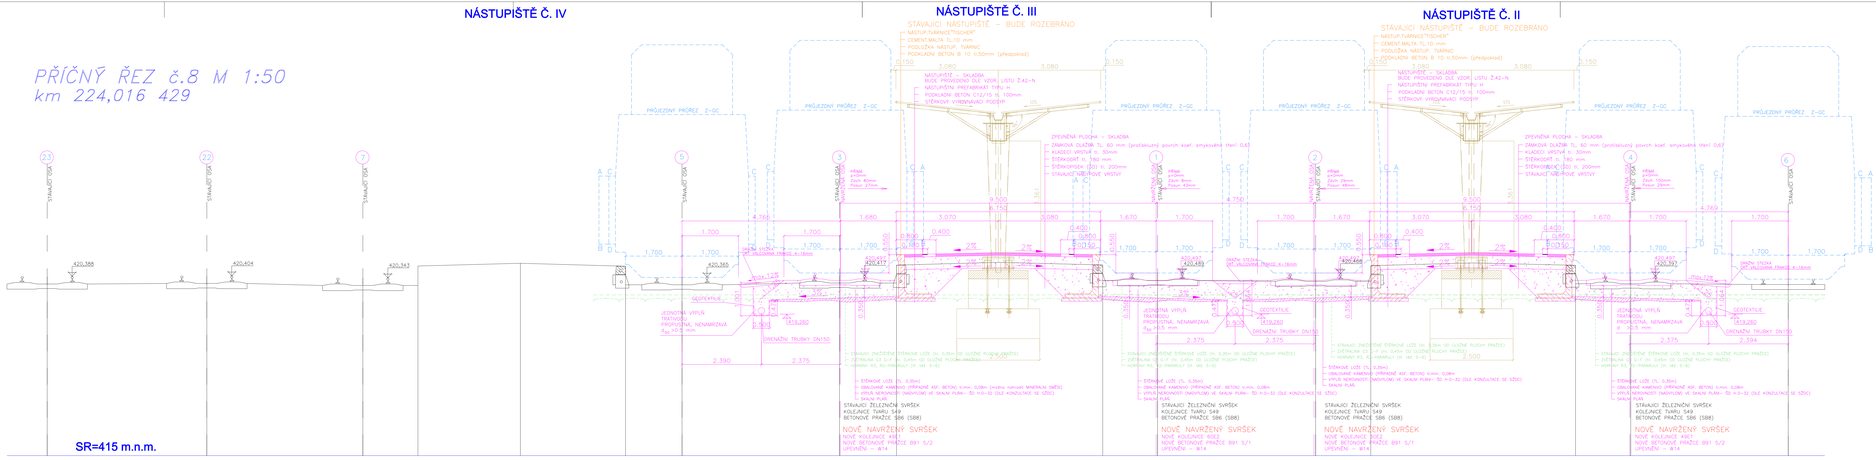

LEGENDA:

PRÁCE PROVÁDĚNÉ V RÁMCI AKCE: Rekonstrukce nástupišť v žst. Havlíčkův Brod

STÁVAJÍCÍ STAV

POZNÁMKA 1:

STAVBU JE NUTNO GEODETICKY VYTÝČIT

POZNÁMKA 2:

NACHÁZEJÍ SE ZDE INŽENÝRSKÉ SITĚ, TYTO SITĚ JE NUTNÉ VYTÝČIT A POLOHU OVĚŘIT KOPANÝMI SONDAMI, JE ZDE NUTNO PŘI PROVÁDĚNÍ ZEMNÍCH PRACÍ DBÁT ZVLÁŠTNÍ OPATRNOSTI, ABY NEDOŠLO K JEJICH POŠKOZENÍ

VÝŠKOVÝ SYSTÉM: Bpv

Poznámka: Stavbu je nutno geodeticky vytýčit.

SO 301 REKONSTRUKCE ŽEL.SVRŠKU
SO 302 REKONSTRUKCE ŽEL.SPODKU
SO 303 REKONSTRUKCE II. a III. OSTROVNÍHO NÁSTUPIŠTĚ

Veškerá práva vyhrazena. Tento výkres a detail je majetkem projektanta a nesmí být použit celý ani z části bez písemného souhlasu.

ZODP.PROJEKTANT	VYPRACOVAL
ING.P.BLAHA	R.KVÍČEK DiS
KRESLIL	HIP
R.KVÍČEK DiS	R.KVÍČEK DiS

OBEC: HAVLÍČKŮV BROD KRAJ: VYSOČINA

INVESTOR: Správa železniční dopravní cesty, státní organizace
SMLOUVA 1003/7/ 110 00 Příloha 1

ZHOTOVITEL: Správa železniční dopravní cesty, státní organizace
STAVEBNÍ SPRÁVA VÝCHOD
NÁDRAŽNÍ 1, 772 58 OLOMOUC

ZHOTOVITEL PROJEKTU

DMC
Havlíčkův Brod a.s.
Průmyslová 342
pro st. Havlíčkův Brod
PROJEKTOVÁNÍ INŽENÝRSKÝCH STAVEB
tel.: 724 153 248
e-mail:jmenko@dmcHB.cz

STAVBA: Rekonstrukce nástupišť v ŽST Havlíčkův Brod

DATUM	7/2014
STUPEŇ PD	PROJEKT
Č. ZAKÁZKY	14002
MĚŘÍTKO	1:50
ČÁST STAVBY	Č. VÝKRESU

PŘÍČNÝ ŘEZ č.8 v km 224,016 429

E.1 15

PDF vytvořeno zkušební verzí pdfFactory www.fineprint.cz