

PODÉLNÝ PROFIL KOLEJE Č.6

Sklonové poměry

Stávající niveleta nástupiště

Objekty

Sanace

Rozdíl nivelety koleje a nástupní hrany

Příčné řezy

Zdvih nivelety TK v m
(+ nad, - pod stávající niveletou v m)

Výška navržené nivelety TK v m
Výškový systém Bpv


Výška stávající nivelety TK v m
Výškový systém Bpv

Staničení vztaženo ke km 224,256 000 (stáv. ZV 71)
(Stavební kilometráž)

Směrové poměry

Sklonové poměry nivelety koleje

Sklonové poměry odvodnění
Druh odvodnění

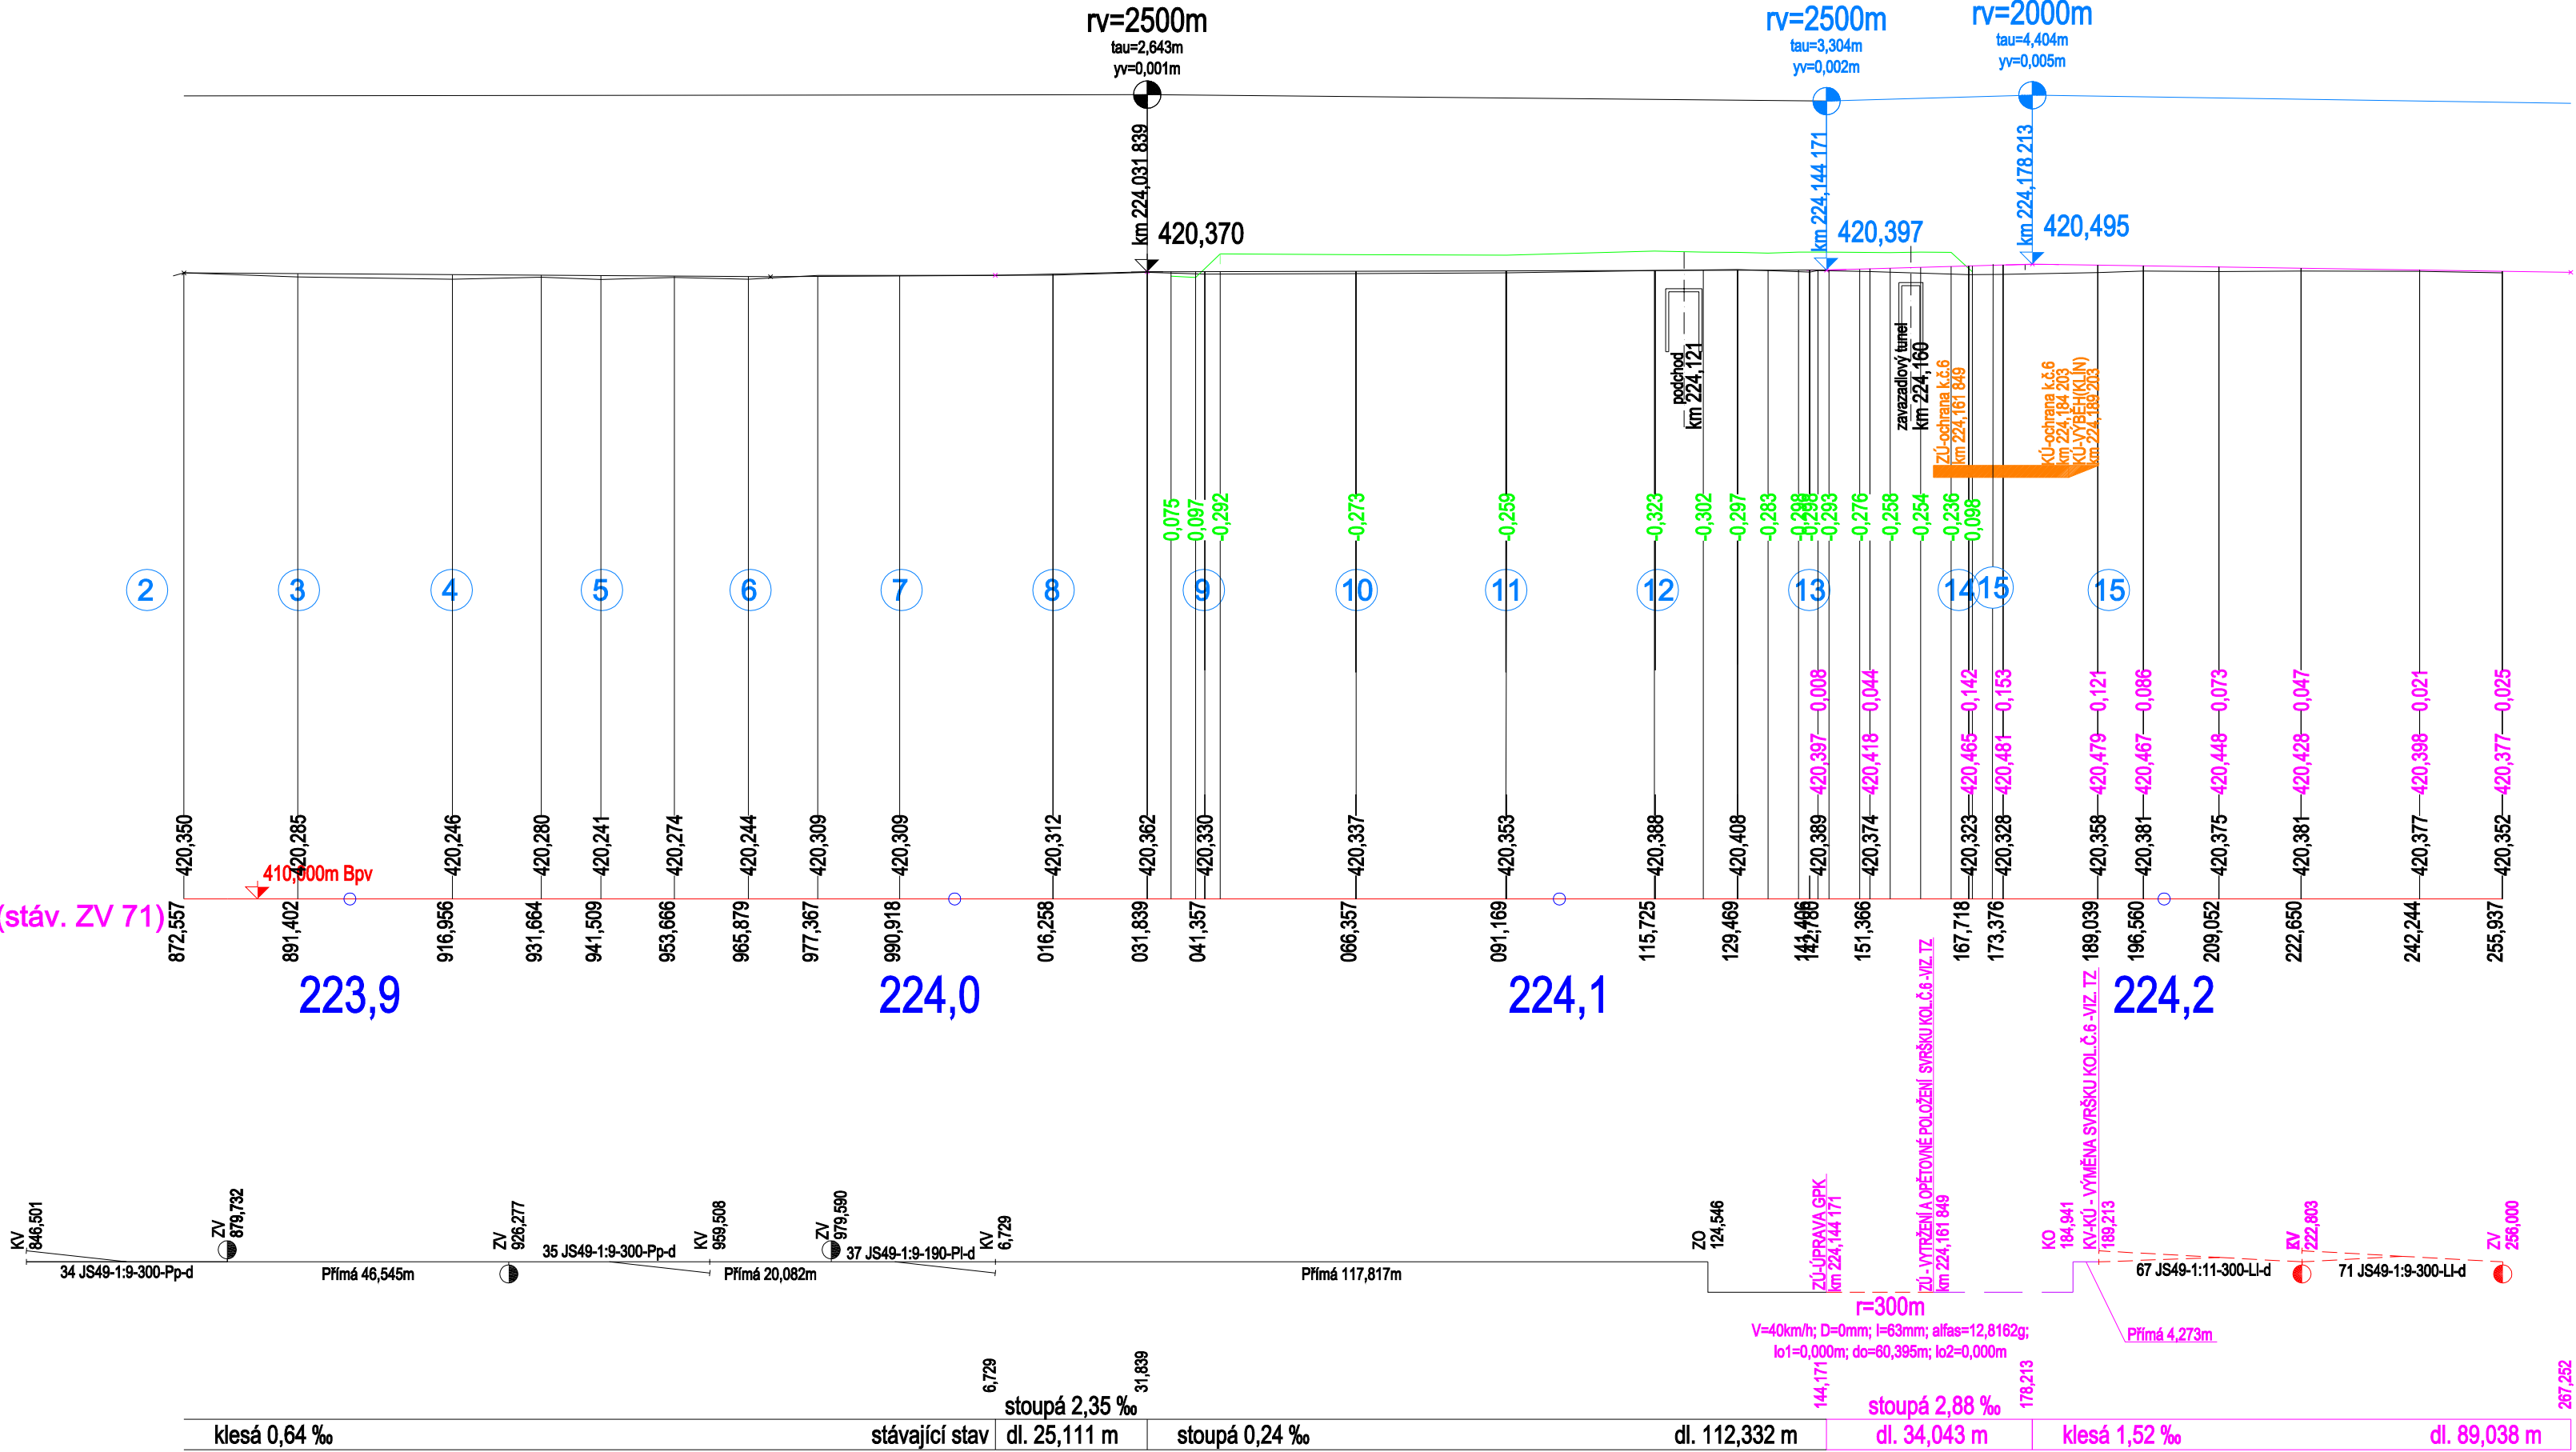

LEGENDA:



- STÁVAJÍCÍ OSA KOLEJE
- SMĚROVÁ A VÝŠKOVÁ ÚPRAVA GPK
- REKONSTRUKCE ŽELEZNIČNÍHO SVRŠKU
- STÁVAJÍCÍ NIVELETA KOLEJE
- NOVĚ NAVRŽENÁ NIVELETA KOLEJE
- STÁVAJÍCÍ NIVELETA SOUSEDNÍ KOLEJE
- STÁVAJÍCÍ NIVELETA PŘILEHLÉ NÁSTUPIŠTNÍ HRANY
- NOVĚ NAVRŽENÁ NIVELETA PŘILEHLÉ NÁSTUPIŠTNÍ HRANY
- NOVĚ NAVRŽENÁ NIVELETA DNA DRENÁŽNÍHO POTRUBÍ
- NIVELETA STÁVAJÍCÍ ZEMNÍ PLÁNĚ
- STÁVAJÍCÍ VÝHYBKA BEZ ÚPRAV
- NOVĚ NAVRŽENÁ VÝHYBKA
- SMĚROVÁ A VÝŠKOVÁ ÚPRAVA STÁVAJÍCÍ VÝHYBKY

U KOLEJE Č.6 BYDOU VYTIPOVÁNA, MÍSTA KDE NEBUDE DOSAŽENO OSOVÉ VZDÁLENOSTI OD OSY KOLEJE Č.4 - 4,75m
V TĚCHTO MÍSTECH BUDE PROVEDENA SMĚROVÁ ÚPRAVA KOLEJE Č.6 NA VZDÁLENOST 4,75M OD OSY SOUSEDNÍ KOLEJE

VÝŠKOVÝ SYSTÉM: Bpv
Poznámka: Stavbu je nutno geodeticky vytýčit.

- SO 301 REKONSTRUKCE ŽEL.SVRŠKU
- SO 302 REKONSTRUKCE ŽEL.SPODKU
- SO 303 REKONSTRUKCE II.a III. OSTROVNÍHO NÁSTUPIŠTĚ
- SO 304 PLNĚNÍ VLAKOVÝCH SOUPRAV VODOU
- SO 309 REKONSTRUKCE PŘECHODU V KM 224,172

Veškerá práva vyhrazena. Tento výkres a detail je majetkem projektanta a nesmí být použit celý ani z části bez písemného souhlasu.

ZODP.PROJEKTANT	VYPRACOVAL	GENERALNÍ PROJEKTANT	
ING.BLÁHA	R.KVEREK DIS		
KRESLIL	HIP		
R.KVEREK DIS	ING.BLÁHA		
OBEC: HAVLÍČKŮV BROD	KRAJ: VYSOČINA	<div> Havlíčkův Brod s.r.o. Průmyslová 941 580 01 Havlíčkův Brod PROJEKTOVÁNÍ INŽENÝRSKÝCH STAVEB tel.: 724 155 348 e-mail: jméno@dmchb.cz</div>	
INVESTOR: Správa železniční dopravní cesty, státní organizace	DLÁŽDĚNÁ 1003/7, 110 00 PRAHA 1		
ZADAVATEL: STAVEBNÍ SPRÁVA VÝCHOD NERUDOVA 1, 772 58 OLOMOUČ			
NÁZEV AKCE:			
Rekonstrukce nástupišť v ŽST Havlíčkův Brod		DATUM	7/2014
		STUPEŇ PD	PROJEKT
		Č. ZAKÁZKY	14002
		MĚŘITKO	1:1000/100
PODÉLNÝ PROFIL KOLEJE Č.6		Č. VÝKRESU	7