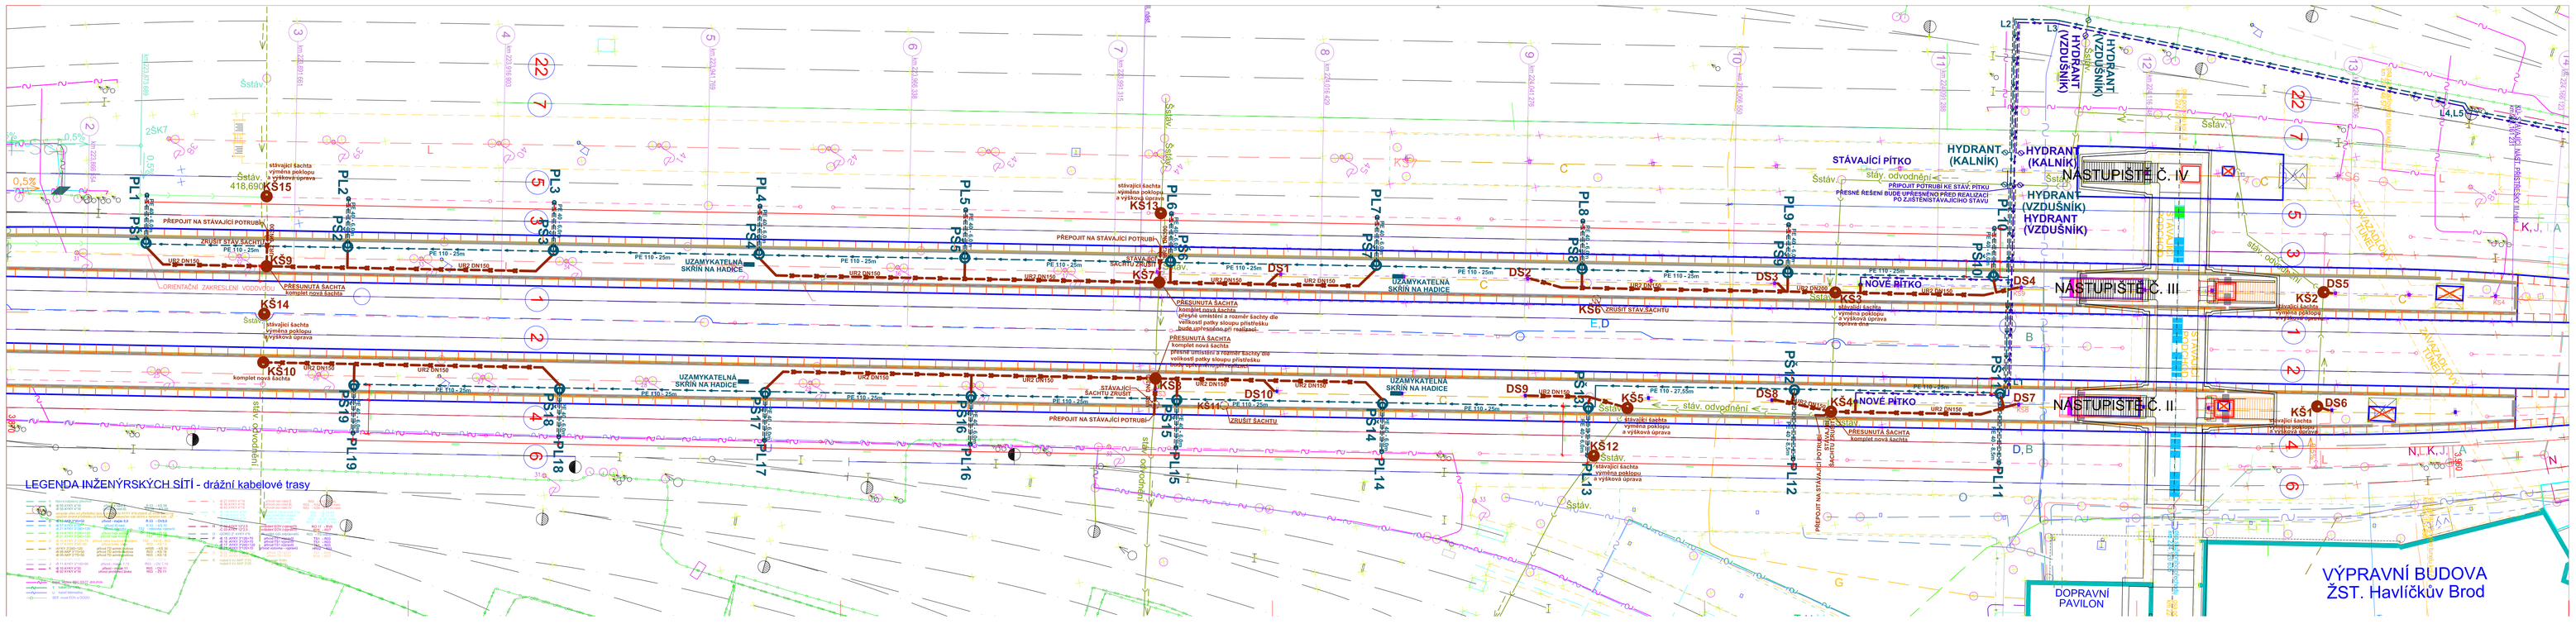

LEGENDA

- ODVODNĚNÍ NOVÉ - ODVODNĚNÍ KRAKTURNÍCH ŠACHET, ODVODNĚNÍ SESTŘÍCH SVODŮ
- ODVODNĚNÍ STÁVAJÍCÍ
- VODOVODNÍ NOVÝ - PLNĚNÍ VLAKOVÝCH SOUPRAVY - PE100 RC
- PŘÍPOJKY VODY NOVÉ - PRO PLNĚNÍ VLAKOVÝCH SOUPRAVY - PE40 RC
- VODOVOD AKELULY STÁVAJÍCÍ NEPROVOZUJÍCÍ S NOVÝM VEDENÍM
- VODOVOD NOVÝ - ZÁSOBENNÝCH PÍTEK - PE40 RC
- kabel ,vedení SDC SSZT, JIHLAVA
- T kabel DITINA
- U kabel telemetrie
- SEE vnoe EDV a ZOOD
- STÁVAJÍCÍ KOLEJ
- STÁVAJÍCÍ HRANA NÁSTUPIŠTĚ
- REKONSTRUOVANÁ HRANA NÁSTUPIŠTĚ
- PŘÍSTŘEŠKY
- NOVÉ NAVRŽENÉ DRENÁŽNÍ POTRUBÍ
- DRENÁŽNÍ ŠACHTY A POTRUBÍ
- SLOUP-NÁSTUPNÍHO PŘÍSTŘEŠKU

POZNÁMKA:

- PŘED REALIZACÍ NUTNO NEJPRVE OVĚŘIT VÝŠKOVÉ A POLOHOVÉ UMÍSTĚNÍ STÁVAJÍCÍHO POTRUBÍ ODVODNĚNÍ V MÍSTECH NAPOJENÍ
- STÁVAJÍCÍ SÍTĚ JSOU ZAKRESLENY POUZE ORIENTAČNĚ (NEJSOU ZNÁMY HLOUBKY ULOŽENÍ STAV SÍTÍ NA PŘESNÉ TRASY)
- PŘED ZAHÁJENÍM ZEMNÍCH PRACÍ NUTNO VYTYČIT VEDENÍ VŠECH INŽENÝRSKÝCH SÍTÍ!!!
- PŘED ZAHÁJENÍM ZEMNÍCH PRACÍ NUTNO PROVÉST REALIZAČNÍ ZAMĚŘENÍ NUTNO OVĚŘIT SKUTEČNÁ ODKOPÁNÍM PŘED REALIZACÍ
- VEŠKERÉ ROZMĚRY OVĚŘIT PŘED PROVÁDĚNÍM !!!
- VÝKOPY NUTNO PAŽIT!!!
- STAVEBU ODVODNĚNÍ NUTNO KOORDINOVAT SE STAVBOU VODOVODU PRO PLNĚNÍ VLAKŮ !!!!
- PŘESNÉ TRASY POTRUBÍ ODVODNĚNÍ BUDOU UPŘESNĚNY PO ZAJIŠTĚNÍ VELIKOSTI PATEK SLOUPŮ PŘÍSTŘEŠKUIII
- POŽNÍ BUDE ODZ PROVEDENO S KOTOVACÍM ZÁVĚSEM
- PŘI KŘÍŽENÍ S SOUSEDNÍ POLOŽENÝCH VEDENÍ JE NUTNÉ DODRŽET ODSTUPNÍ DLE ČSN 73 6005
- PŘED ZAHÁJENÍM PRACÍ JE NUTNÉ VYTYČIT VEDENÍ SÍTÍ
- PŘI PROVÁDĚNÍ NUTNÉ DODRŽOVAT ZÁSADY BEZPEČNOSTI A OCHRANY ZDRAVÍ !!!
- V PŘÍPADĚ NEJASNOSTÍ, NEPŘESNOSTÍ NEBO ROZDÍLŮ MEZI ZJIŠTĚNÝMI SKUTEČNOSTMI A ZNĚNÍ NUTNO PŘEDVOLAT ZÁSTUPCE ZHOTOVITELE PROJEKTU A ZÁSTUPCE INVESTORA ZA ÚČELEM ZJIŠTĚNÍ SKUTEČNÉHO STAVU
- NEJASNOSTI SOUŠEDÍCÍ PŘÍPADŮ JSOU ZÁVAZNÉ VÝKRESY - SOUHRNNÁ ZPRÁVA, VYJÁDŘENÍ - DOKLADOVÁ ČÁST A DALŠÍ DOKUMENTACE DLE SEZNAMU PŘÍLOH
- PŘED ZAHÁJENÍM PRACÍ JE NUTNÉ PROVÉST ZAMĚŘENÍ SKUTEČNÉHO STAVU ZÁJMOVÝCH SOUSEDÍCÍCH INŽENÝRSKÝCH SÍTÍ, NEJASNOSTI A NESOUHLASY S PROJEKTEM ZAPSAT DO VYKL. STAVBY DO 15 ti DNŮ OD ZJIŠTĚNÍ NESOUHLASU
- POKUD BUDE V MÍSTĚ STAVBY ODVODNĚNÍ SPOJENÍ VODA NUTNO PŘEDVOLAT PROJEKTANTA K UPŘESNĚNÍ ŘEŠENÍ
- PŘI PROVÁDĚNÍ VÝKOPOVÝCH PRACÍ BUDE DODRŽET SE FOLIE SE STÁVAJÍCÍM KABELOVÝM VEDENÍM
- TRASU NOVÉHO POTRUBÍ ODVODNĚNÍ BUDE NUTNÉ PŘIZPŮSOBIT MEZI MÍSTNÍ POZEMKOM
- PŘI PROVÁDĚNÍ VÝKOPOVÝCH PRACÍ BUDE DODRŽET SE FOLIE SE STÁVAJÍCÍM KABELEM
- BUDE NUTNÉ VEŠKERÉ ÚDAJE ŘEŠIT PO HLOUBKY S INVESTOREM !!!
- POKLOPY ŠACHET ODVODNĚNÍ BUDOU OSAZENY DO NOVÉ ÚROVNĚ NÁSTUPIŠTĚ
- PŘESNÁ TRASA POTRUBÍ ODVODNĚNÍ BUDE UPŘESNĚNA PŘED REALIZACÍ PO VYTYČENÍ STÁVAJÍCÍCH INŽ. SÍTÍ !!!
- NAVRŽENÁ TRASA A VÝŠKOVÉ UMÍSTĚNÍ POTRUBÍ ODVODNĚNÍ MUSÍ BÝT PŘED REALIZACÍ ODSOUHLASENO ASEKO INVESTOREM A PROJEKTANTEM
- **PŘED REALIZACÍ ODVODNĚNÍ MUSÍ BÝT NEJPRVE OVĚŘENO KAM JE STÁVAJÍCÍ POTRUBÍ ODVODNĚNÍ SVEDENO, NAPOJENO !!! ZDA SE JEDNÁ O DEŠŤOVOU KANALIZACI SPLAŠKOVOU KANALIZACI NEBO JEDNOTNOU KANALIZACI**
- **PŘED REALIZACÍ NUTNO PROVĚŘIT ZDA LZE DEŠŤOVÉ VODY A ODVODNĚNÍ VODOVODNÍCH ŠACHET NAPOJIT DO STÁVAJÍCÍHO POTRUBÍ ODVODNĚNÍ!**
- **STAVBA ODVODNĚNÍ MUSÍ BÝT ŘÁDNĚ KOORDINOVÁNA SE STAVBOU VODOVODU PRO PLNĚNÍ VLAKŮ !!!!**
- **PŘESNÉ TRASY POTRUBÍ ODVODNĚNÍ BUDOU UPŘESNĚNY PO ZJIŠTĚNÍ VELIKOSTI PATEK SLOUPŮ PŘÍSTŘEŠKUIII**
- **ŘEŠENÍ NAPOJENÍ DEŠŤOVÝCH SVODŮ BUDE UPŘESNĚNO PO ZJIŠTĚNÍ PROVEDENÍ STÁVAJÍCÍCH PATEK**

SO 303 REKONSTRUKCE II.a III. OSTROVNÍHO NÁSTUPIŠTĚ

Veškeré práva vyhrazena. Tento výkres o detail je majetkem projektanta o nesmí být použit celý ani z části bez písemného souhlasu.

ZODP. PROJEKTANT		VYPRACOVAL	
MARTA NOVOTNÁ		MARTA NOVOTNÁ, MARTA KYNCLOVÁ	
KŘESIL		HIP	
MARTA NOVOTNÁ, MARTA KYNCLOVÁ		KAVEREK DS	
DBO:	HAVLÍČKŮV BROD	KRAJ:	VYSOČINA
INVESTOR:	SUDOP PRAHA a.s. DLOUHÁ 1003/7, 110 00 PRAHA 1		
ZADAVATEL:	Správa železniční dopravní cesty, státní organizace NERUDOVA 1, 772 58 OLOMOUC		
HLAVN. INVEST.			

DMC
DOBŘICH Brief s.r.o.
Přibyslavská 147
285 01 Čáslav - Nové Dvory
PROJEKTANT INŽENÝRSKÝCH STAVEB
tel.: 724 150 248
e: mail:jindra@dmcdo.cz

Rekonstrukce nástupišť v ŽST Havlíčkův Brod	DATUM	7/2014
	STUPEŇ PD	PROJEKT
	Č. ZAKÁZKY	14002
	MĚŘÍTKO	1:250
ODVODNĚNÍ - SITUACE 1:250	DIP SIKA	Č. VÝKRESU
	E.1.2.	02