


PŮDORYS VODOMĚRNÉ ŠACHTY

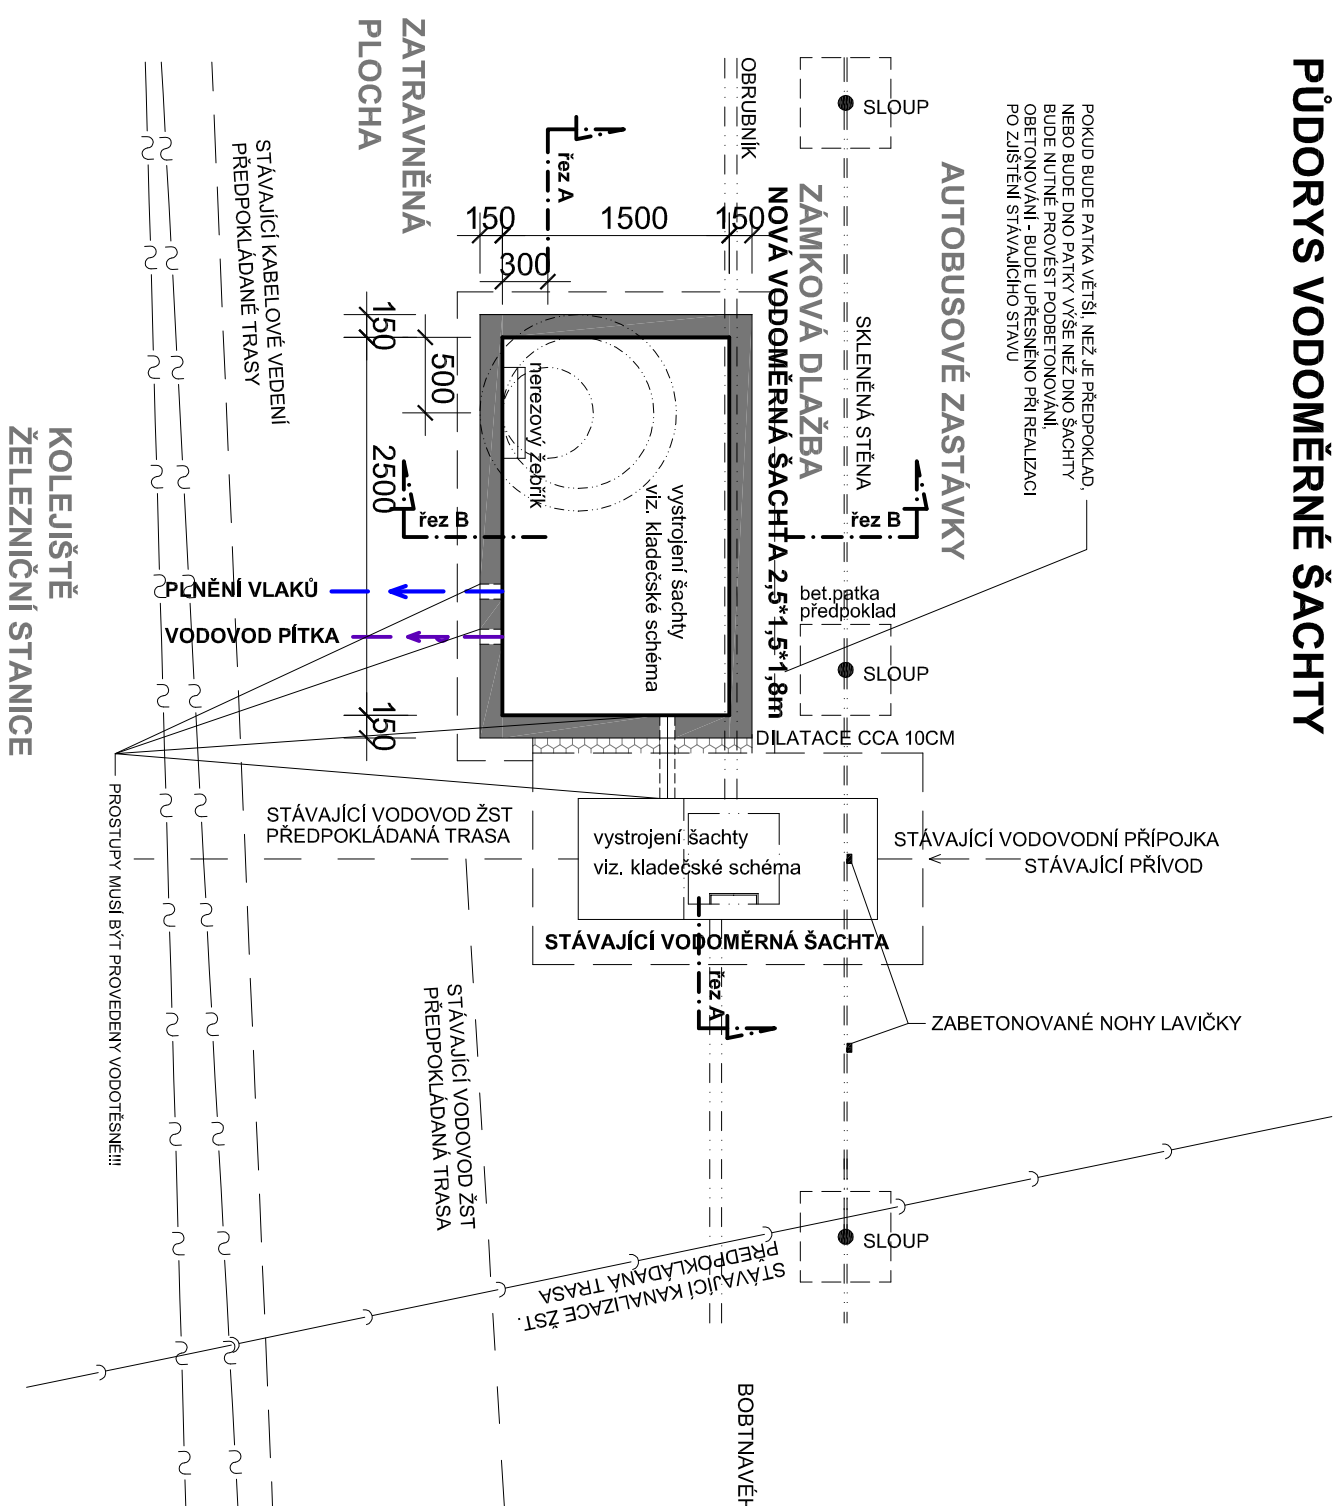

**KOLEJIŠTĚ
ŽELEZNIČNÍ STANICE**

POZNÁMKY:

PŘESNÉ VÝŠKOVÉ UMÍSTĚNÍ ŠACHTY A PROVEDENÍ MUSÍ BÝT UPŘESNĚNO PŘED REALIZACÍ

PO ZUŠIŠTĚNÍ PROVEDENÍ STÁVAJÍCÍ ŠACHTY A PO VYTÝČENÍ STÁVAJÍCÍCH SÍTÍ !!!

PO ZJIŠTĚNÍ PROVEDENÍ STÁVAJÍCÍ PROSKLENÉ STĚNY A BETONOVÝCH PATEK SLOUPŮ STĚNY !!!

PŘED REALIZACÍ K UPŘESNĚNÍ PŘÍZVAT INVESTORA, ZÁSTUPCE VAK A PROJEKTANTA

PROVEDENÍ A UMÍSTĚNÍ NEREZOVÉHO ŽEBŘÍKU DLE ČSN 750748 A DLE NV Č.101/2005 Sb.

VEŠKERÉ ROZMĚRY OVĚŘIT PŘI PROVÁDĚNÍ !!!

STAVBA VODOMĚRNÉ ŠACHTY BUDE PROVÁDĚNA V SOUČINNOSTI S PRACOVNÍKY VAK a.s. HAVLIČKŮV BROD A DLE POŽADAVKŮ VAK A.S.


PŘED REALIZACÍ ŠACHTY ZKONTAKTOVAT VAK A.S. HB PANA ŠRÁMKAL!!!

POTRUBI V ŠACHTĚ OSÁZENO NA BETONOVÝCH BLOKÁCH (BETON C16/20)

PREFA ŠACHTU OSADIT DLE TECHNOLOGIE VÝROBCE!!!


PREFADNO ŠAČHTY OSADIT DO ČERSTVÉHO CEMENTOVÉHO POTÉRU

ŘEZ A-A PODÉLNÝ ŘEZ NOVOU ŠACHTOU

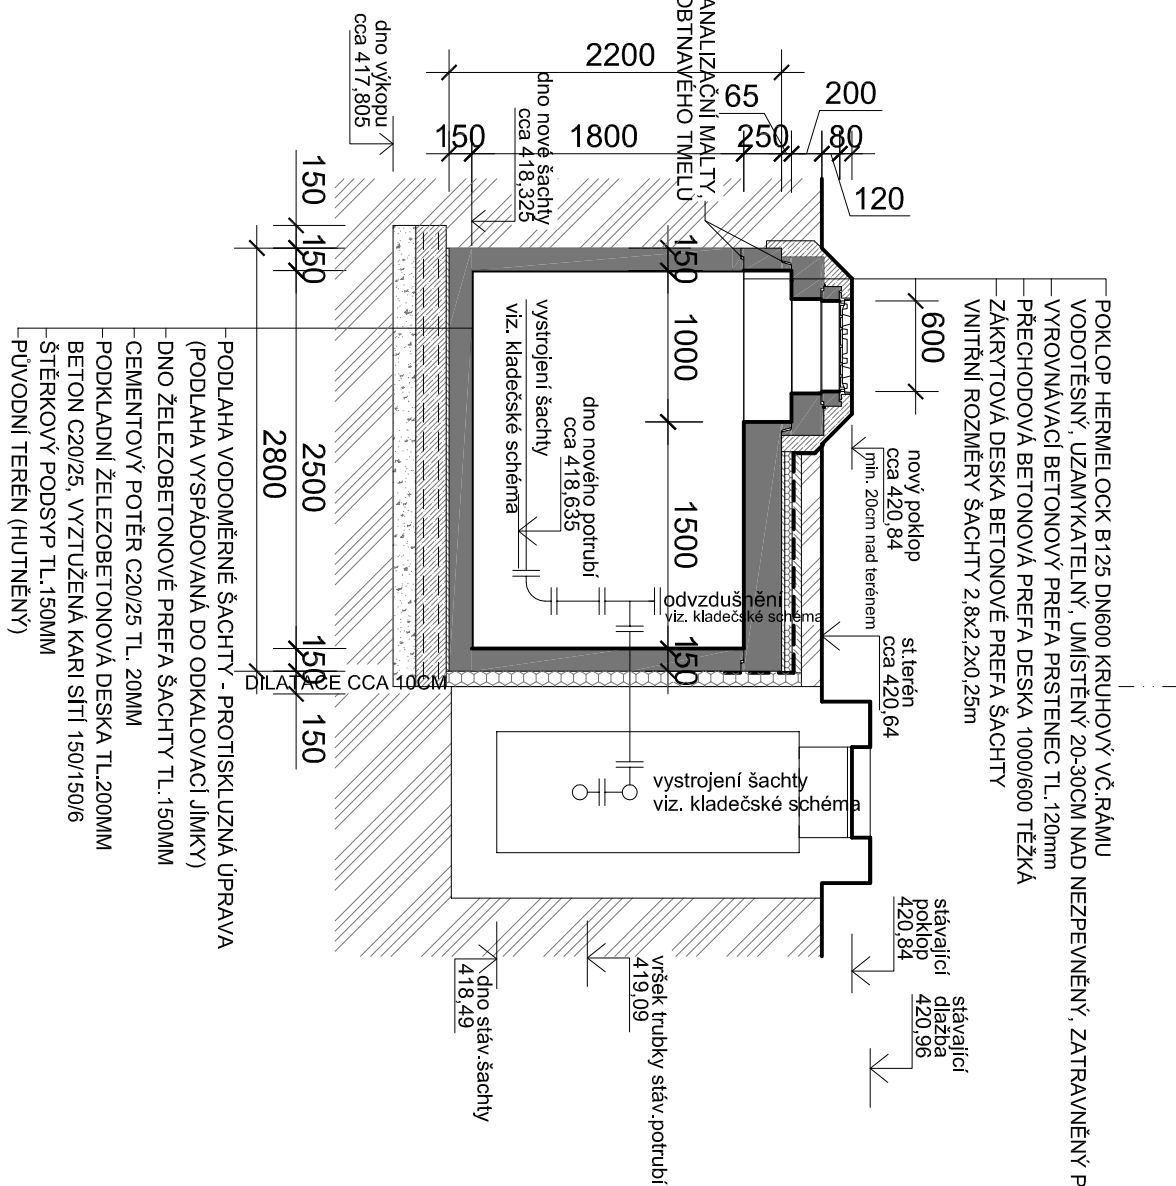


PŘÍČNÝ ŘEZ STÁV.ŠACHTOU

ŘEZ B-B PŘÍČNÝ ŘEZ NOVOU ŠACHTOU

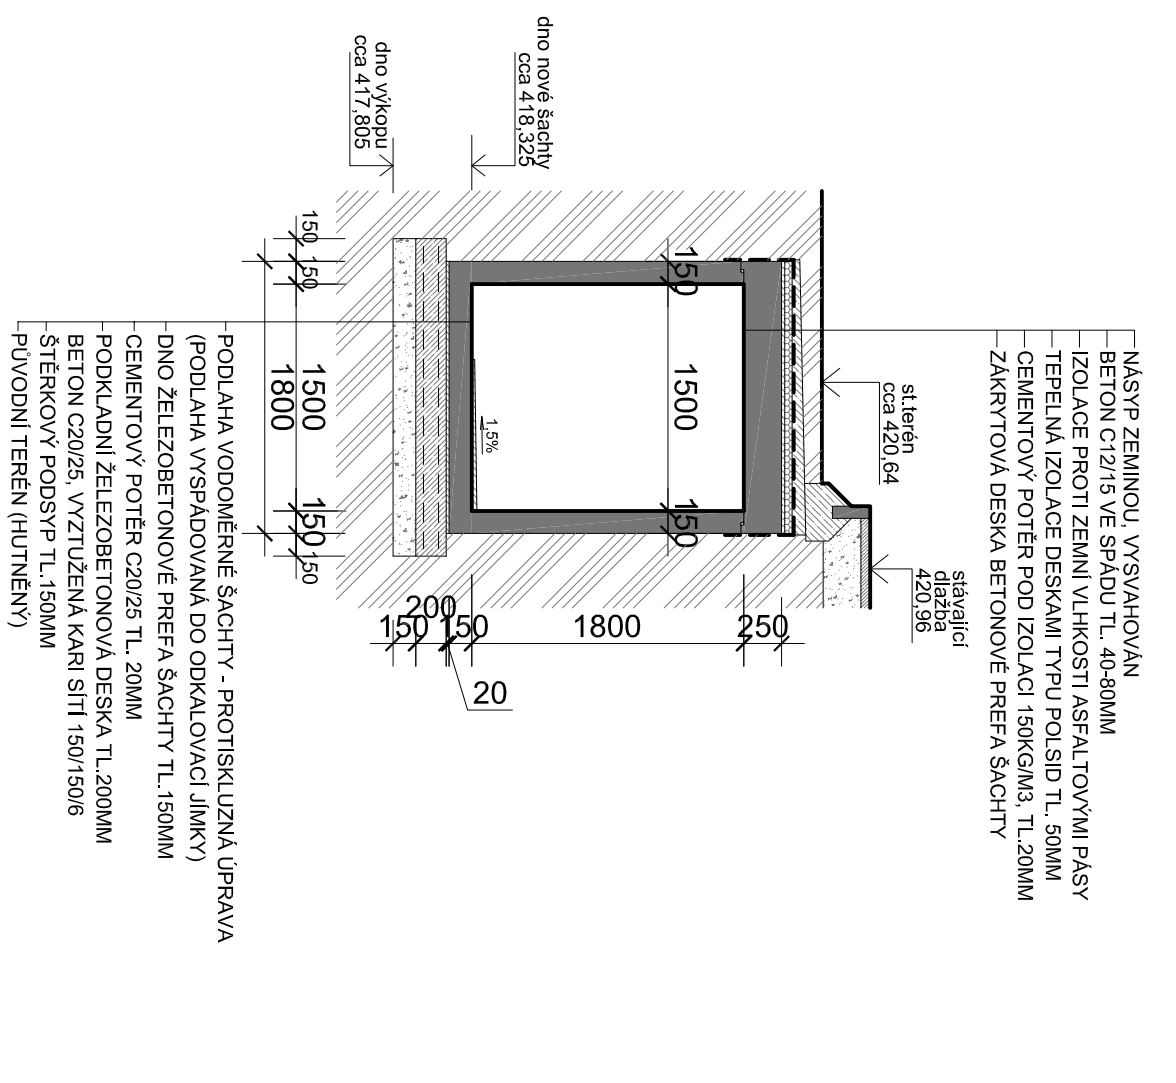

SO 304 PLNĚNÍ VLAKOVÝCH SOUPRAV VODOU

Veškeré práva vyhrazena. Tento výkres o detaili je majetkem projektanta a nesmí být použit celý ani z části bez písemného souhlasu

ZODP. PROJEKTANT		VÝPRAVCOVAL	
MARTA NOVOTNÁ		MARTA NOVOTNÁ, MARTA KYNČOVÁ	
KRESLIL		HIP	
MARTA NOVOTNÁ, MARTA KYNČOVÁ		R. KVEREK, DIS	
OBRÉC:	HAVLÍČKOV BRD	REDA:	VYSOČINA
INVESTOR	Správa železniční dopravní cesty, státní organizace Dlážděná 1003/7, 110 00 PRAHA 1 Společnost železniční dopravní cesty, státní organizace ŽADATEL: STAVEBNÍ SPRAVA VÝCHOD NERUDOVA 1, 772 56 OLOMOUČ		
NÁZEV AKCE:			

Rekonstrukce nástupiště v ŽST Havlíčkův Brod

DMC

*Havlíček pod sra.
Průmyslová 941
580 01 Havlíčkův Brod*

PROJEKTOVANÍ INŽENÝRSKÝCH STAVB
 tel.: 724 155 348
 e-mail:info@dmc-b.cz

DATUM	7/2014
STUPEŇ PD	PROJEKT
Č. ZADÁVKY	14002
MĚŘÍTKO	1:50
DĚLÍ PODKL.	Č. VÝKRESU
E.1	11