




Podélný řez 1:50

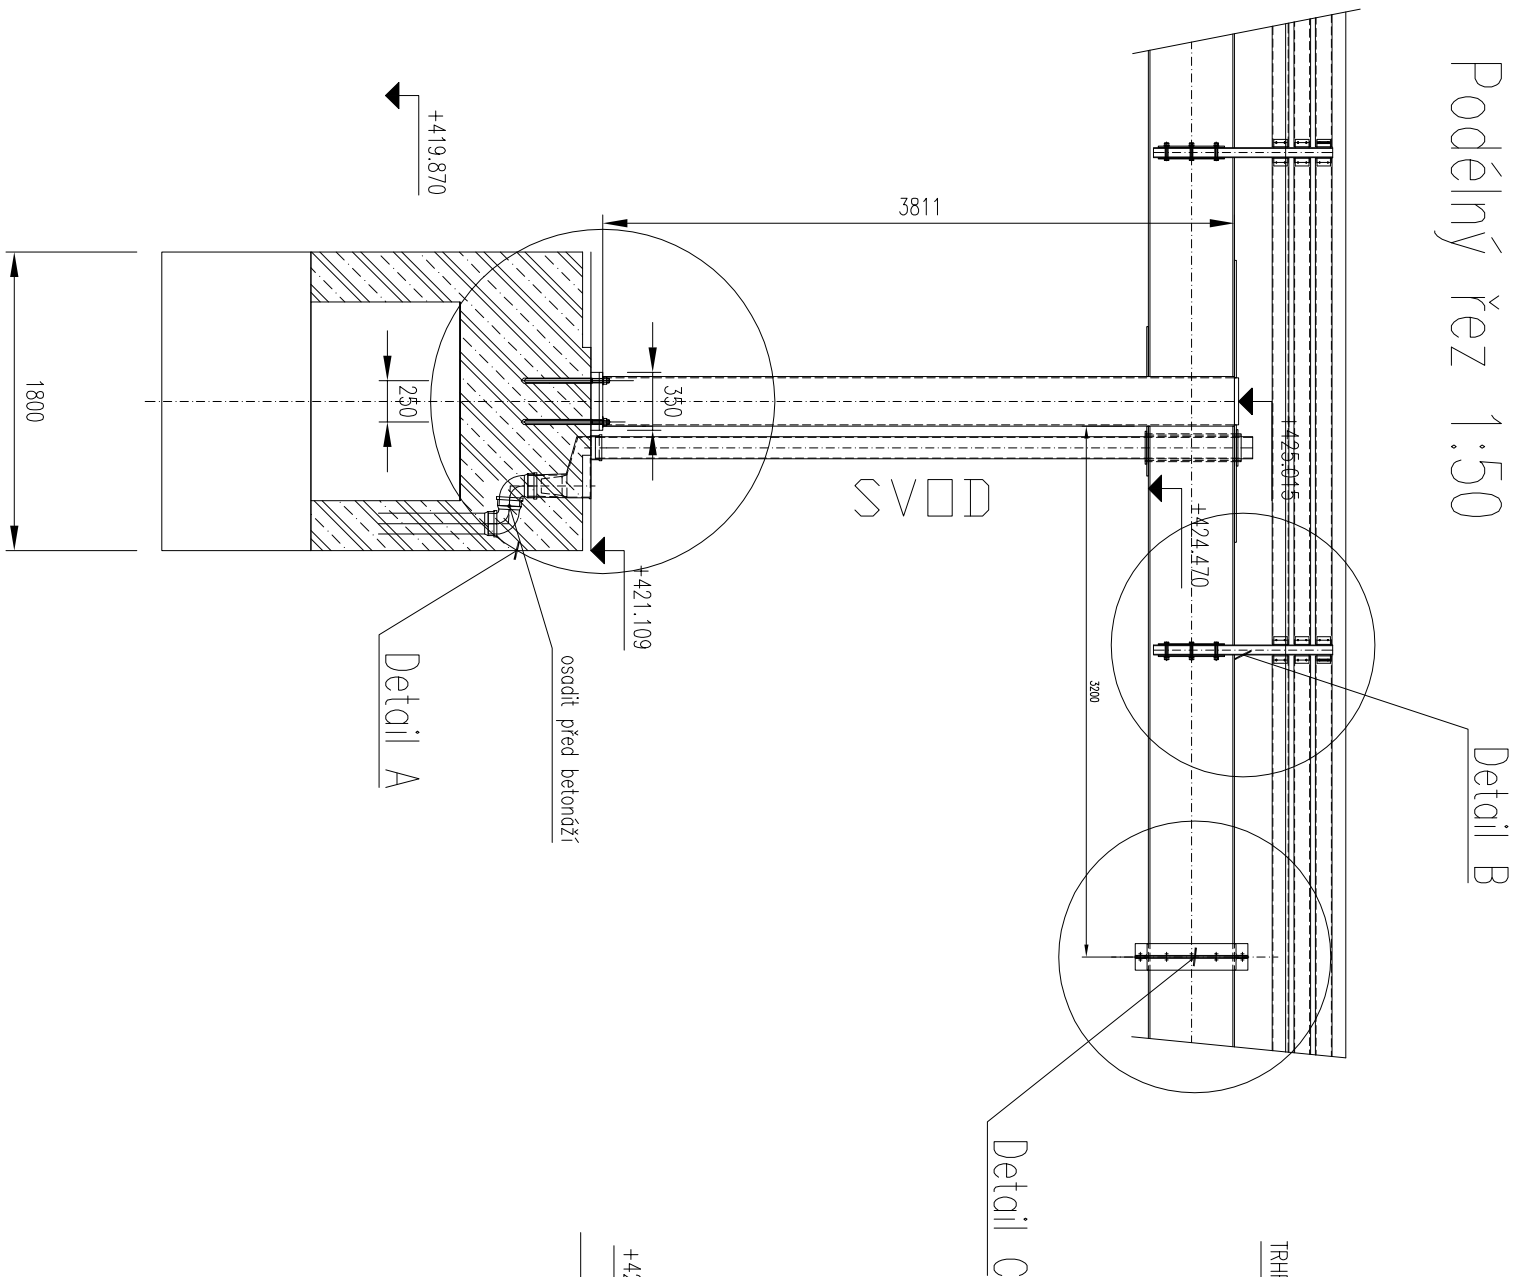


Příčný řez v běžném poli 1:50

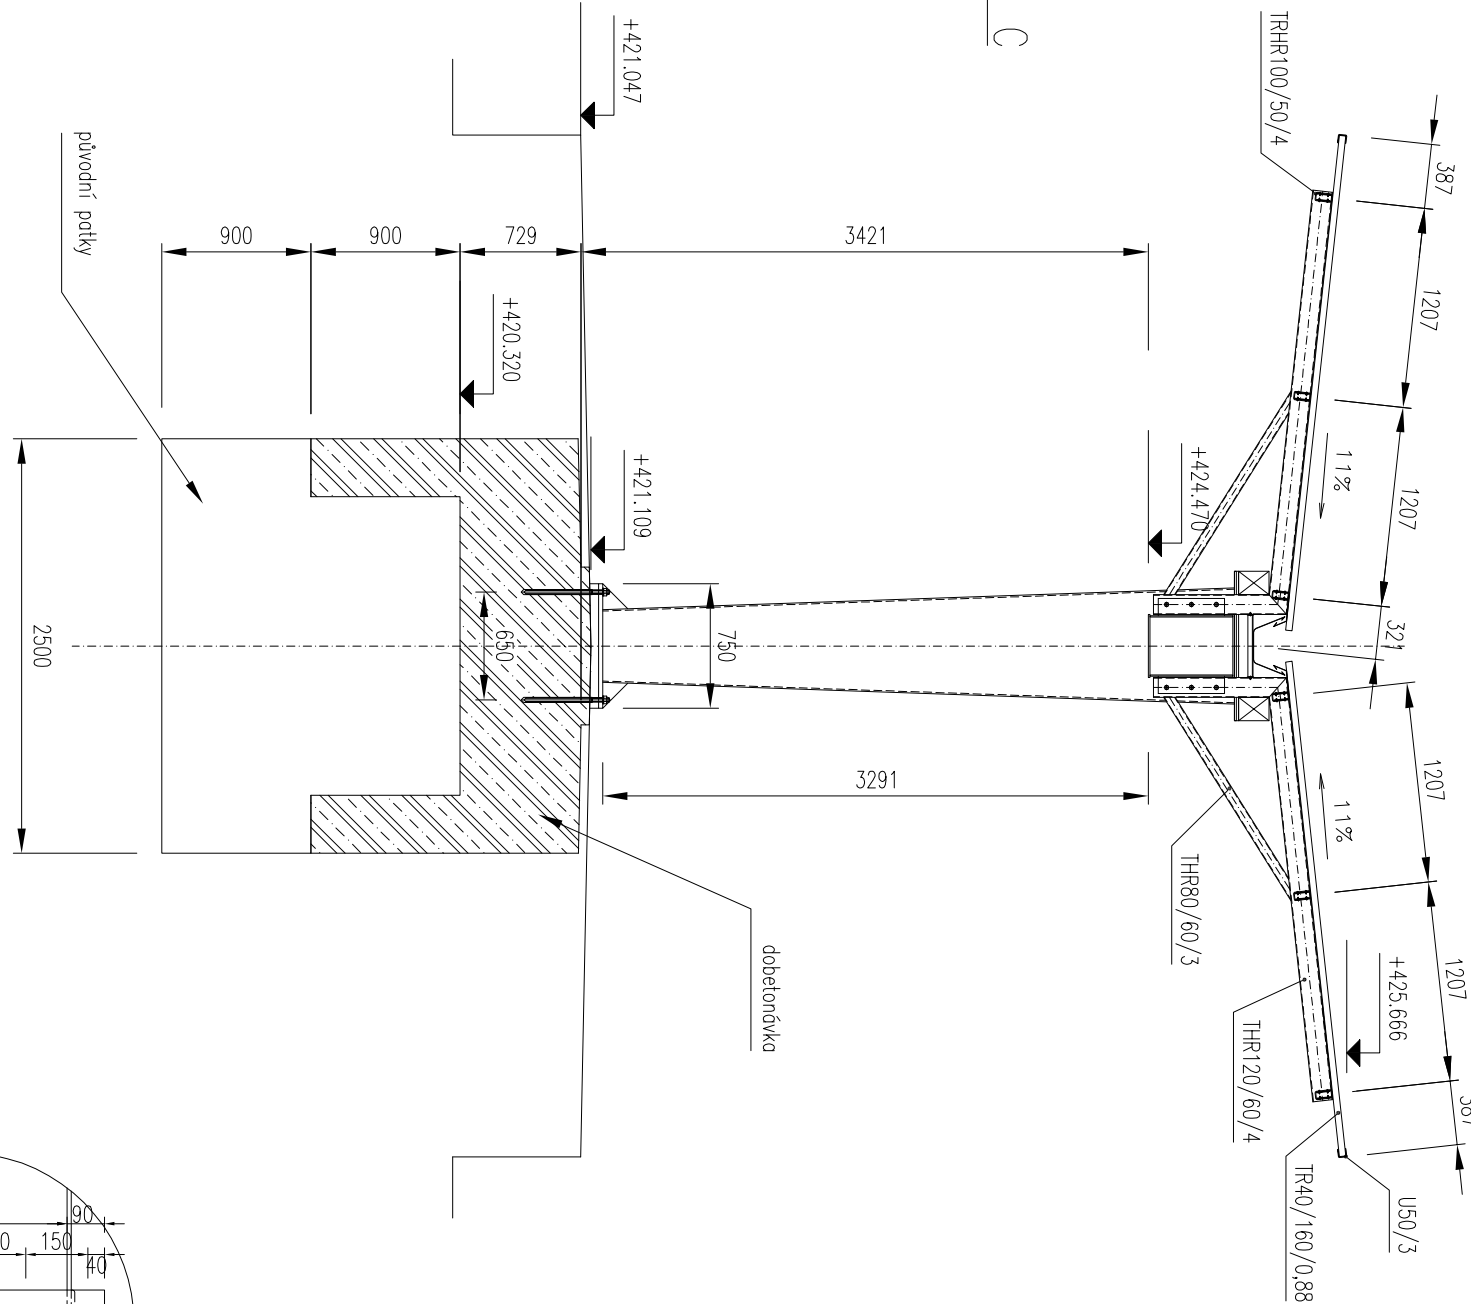


Detail C 1:10

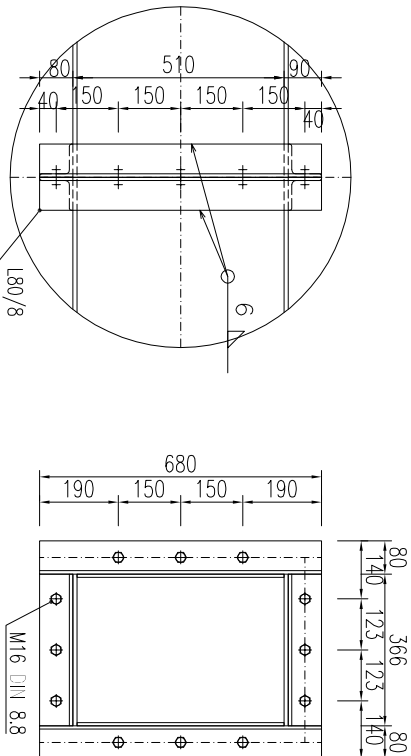

Detail A 1:20

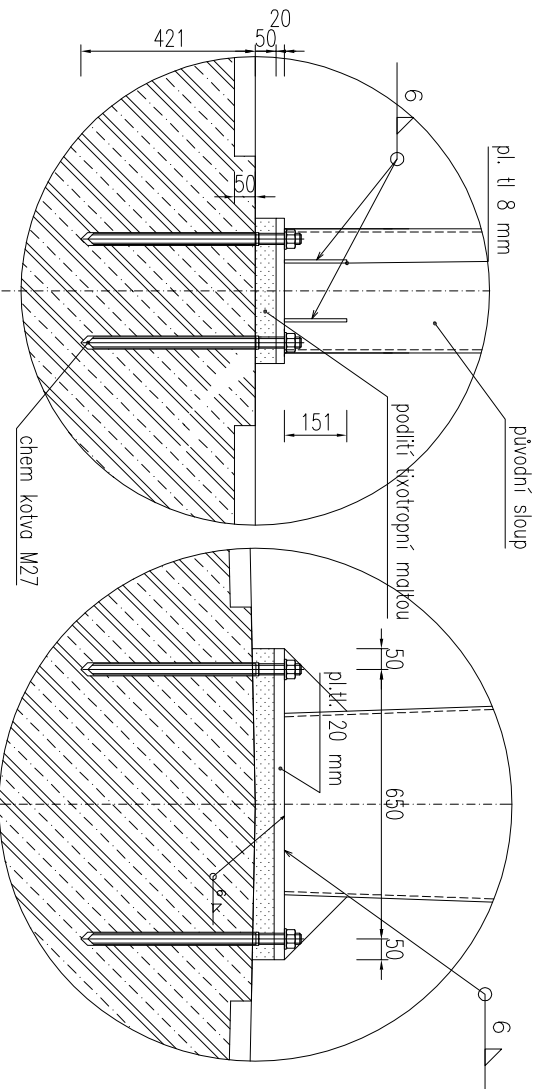

Detail B 1:20

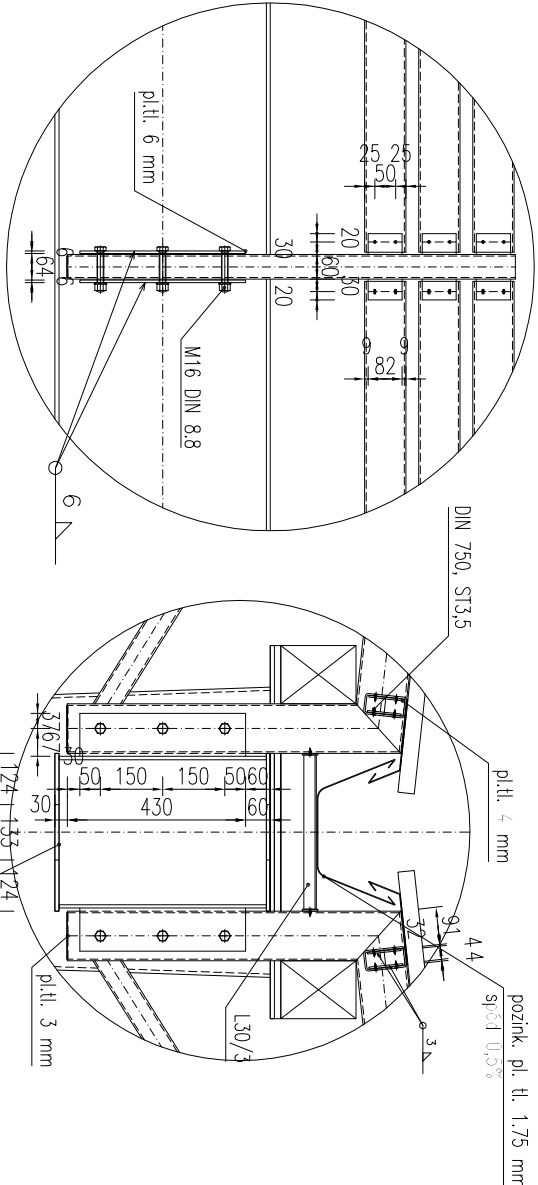

PRO ODSOUHLASENÍ	
ARCHITEKT	INVESTOR
<input type="checkbox"/> VÝHODUJE	<input type="checkbox"/> VÝHODUJE
<input type="checkbox"/> VÝHODUJE S PŘÍPOMKAMI	<input type="checkbox"/> VÝHODUJE S PŘÍPOMKAMI
<input type="checkbox"/> NEVÝHODUJE	<input type="checkbox"/> NEVÝHODUJE
DATUM A PODPIS	DATUM A PODPIS

Všechny práva vyhrazena. Tento výkres a detail je majetkem projektanta a nesmí být použit celý ani z části bez písemného souhlasu.

ZODP. PROJEKTANT		VYPRACOVAL	
CAKL		CAKL	
KRESLIL		HIP	
CAKL		R. KAVEREK DIS	
OBEČ: HAVLIČKŮV BROD		KRAJ: VYSOČINA	
INVESTOR: Správa železniční dopravní cesty, státní organizace		PROJEKTOVÁNÍ INŽENÝRSKÝCH STAVEB	
DĚLADĚNÁ 1003/7, 110 00 PRAHA 1		tel.: 724 155 348	
ZADÁVATEL: Správa železniční dopravní cesty, státní organizace		e-mail: jirka@dmh.cz	
NERUDOVA 1, 772 58 OLOMOUČ		S7DC	
NÁZEV AKCE:		DATUM	
		7/2014	
		STUPEŇ PD	
		PROJEKT	
		Č. ZAKÁZKY	
		14002	
		MĚŘÍTKO	
		Č. VÝKRESU	
		E.2	
		02	

Rekonstrukce nástupišť v ŽST Havlíčkův Brod

E.1. STAVEBNÍ OBJEKTY SO 305, Řez detaily