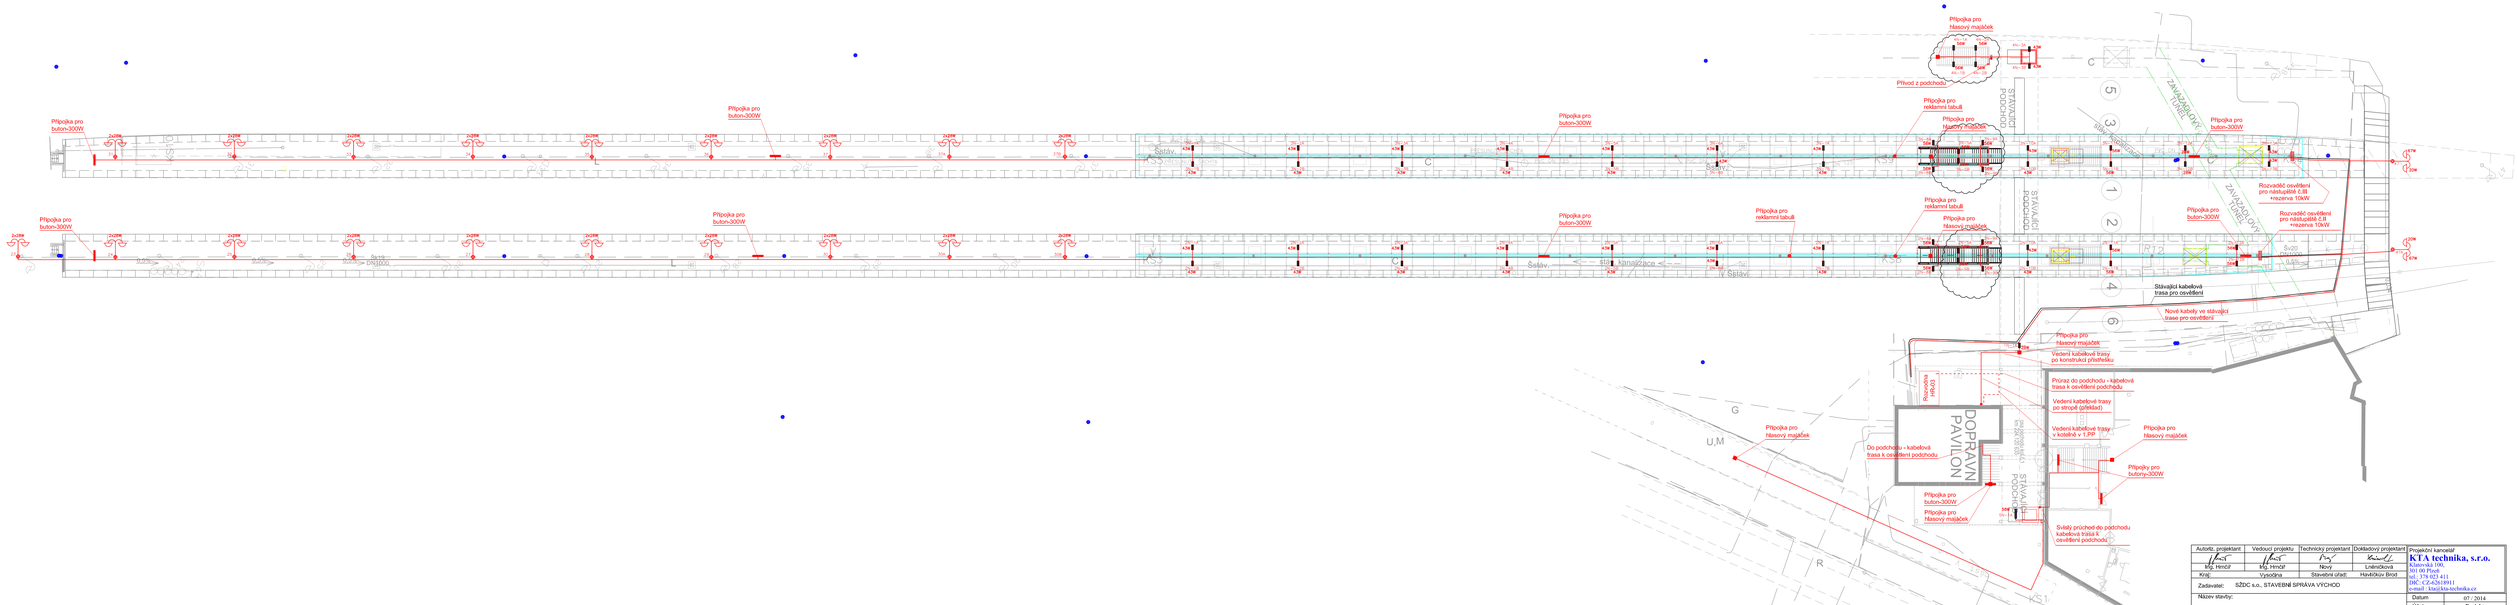

Autorizz. projektant	Vedoucí projektu	Technický projektant	Dokladový projektant
Mg. Hrnčíř	Mg. Hrnčíř	Nový	Linkšlicová
Kraj: Vysočina		Stavební úřad: Havlíčkův Brod	

Zadavatel: SŽDC s.o., STAVEBNÍ SPRÁVA VÝCHOD

Název stavby:

Rekonstrukce nástupišť v žst. Havlíčkův Brod

E.3 SO 306 - REKONSTRUKCE OSVĚTLENÍ NÁSTUPIŠŤ

Název výkresu:

Situace - nástupiště M 1:250

Projektční kancelář

KTA technika, s.r.o.

Klatovská 198,
301 00 Plzeň
tel.: 378 023 411
DIČ: CZ-62618911
e-mail: kta@kta-technika.cz

Datum	07 / 2014
Účel	**Projekt**
Č. zakázky	Z14-044
Název souboru	E.3 SO 306 0003.dwg
Číslo výkresu:	**0003**