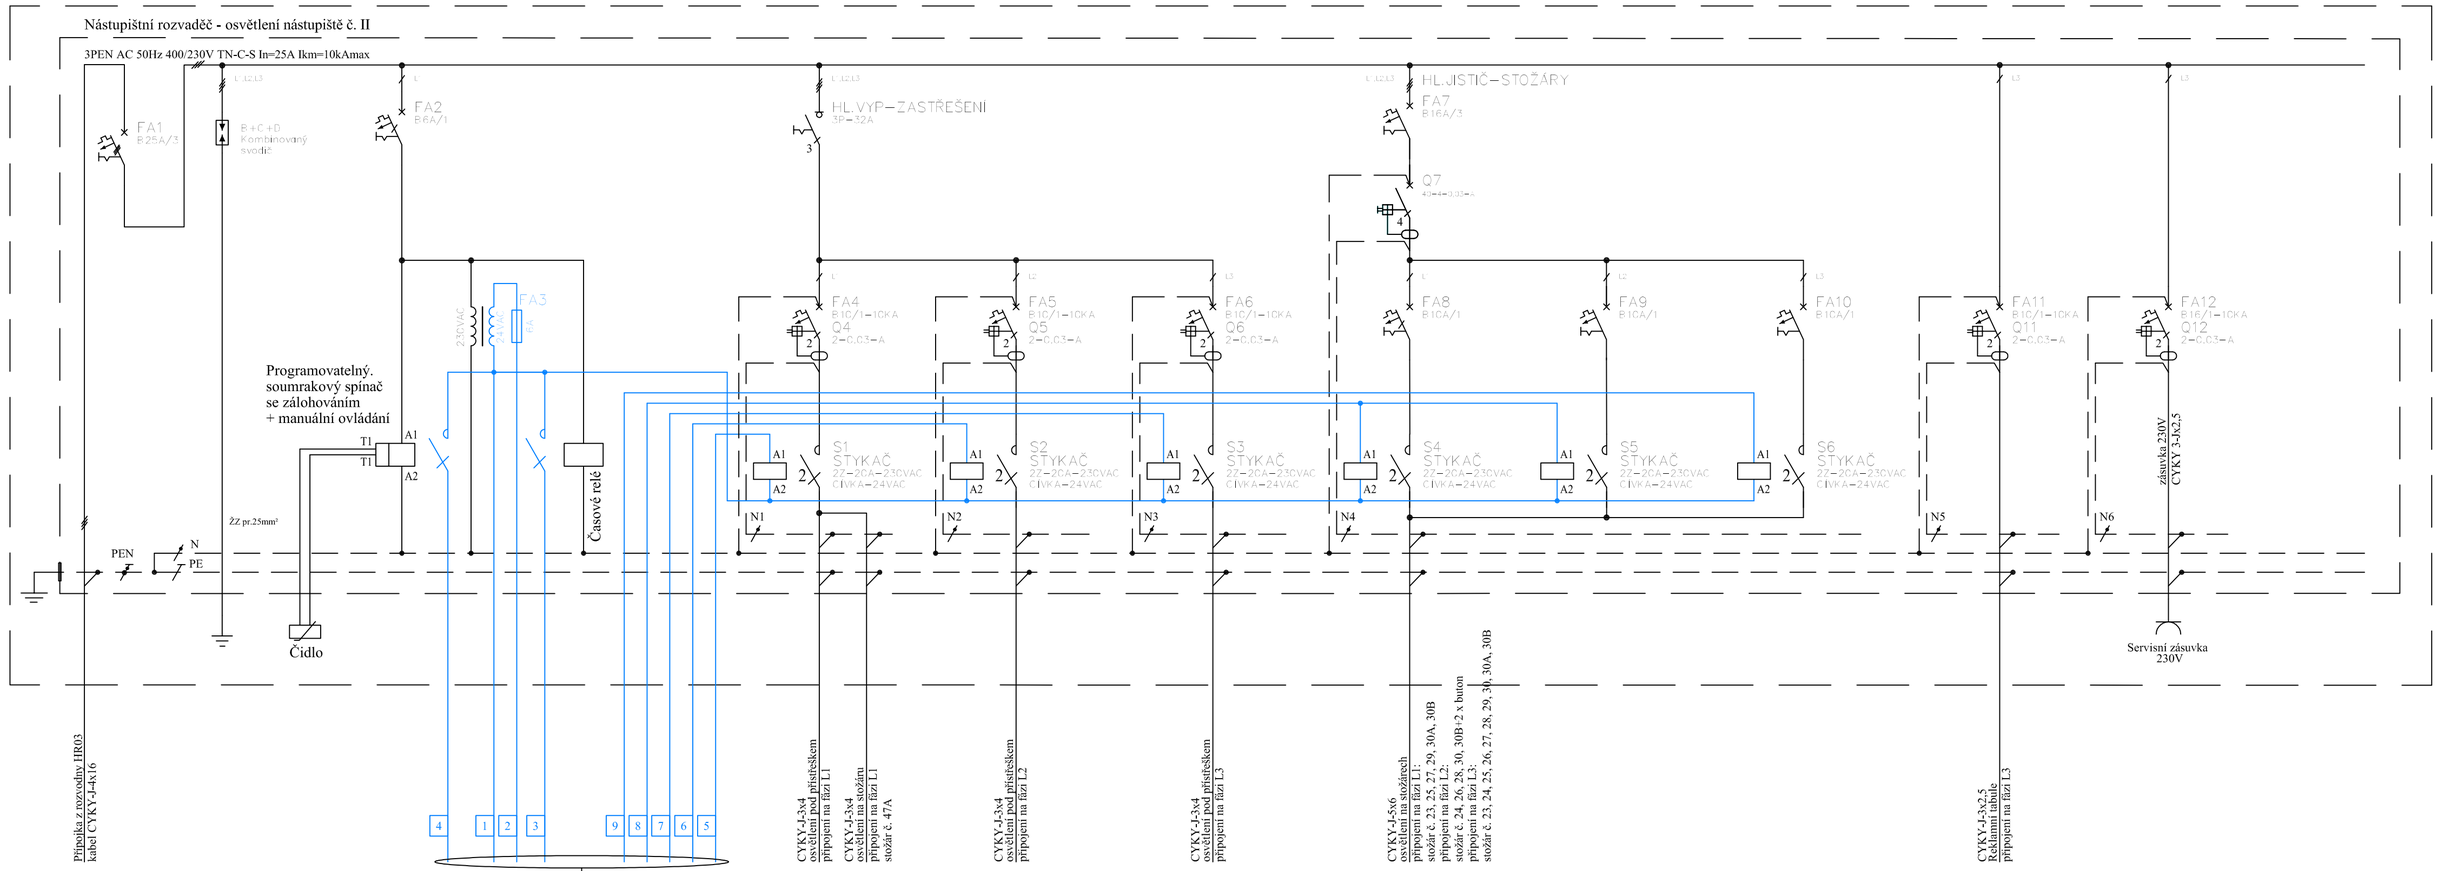

Autoriz. projektant	Vedoucí projektu	Technický projektant	Dokladový projektant
Ing. Hrnčíř	Ing. Hrnčíř	Nový	Lněničková
Kraj:	Vysočina	Stavební úřad:	Havlíčkův Brod
Zadavatel:	SŽDC s.o., STAVEBNÍ SPRÁVA VÝCHOD		

Projekční kancelář
KTA technika, s.r.o.
Klatovská 100,
301 00 Plzeň
tel.: 378 023 411
DIČ: CZ-62618911
e-mail : kta@kta-technika.cz

Název stavby:

Rekonstrukce nástupišť v žst. Havlíčkův Brod

E.3 SO 306 - REKONSTRUKCE OSVĚTLENÍ NÁSTUPIŠŤ

Datum	07 / 2014
Účel	Projekt
Č. zakázky	Z14-044
Název souboru	E.3 SO 306_0010.dwg

Název výkresu: Schéma rozvaděče - osvětlení nástupiště č.2

Číslo výkresu: **0010**