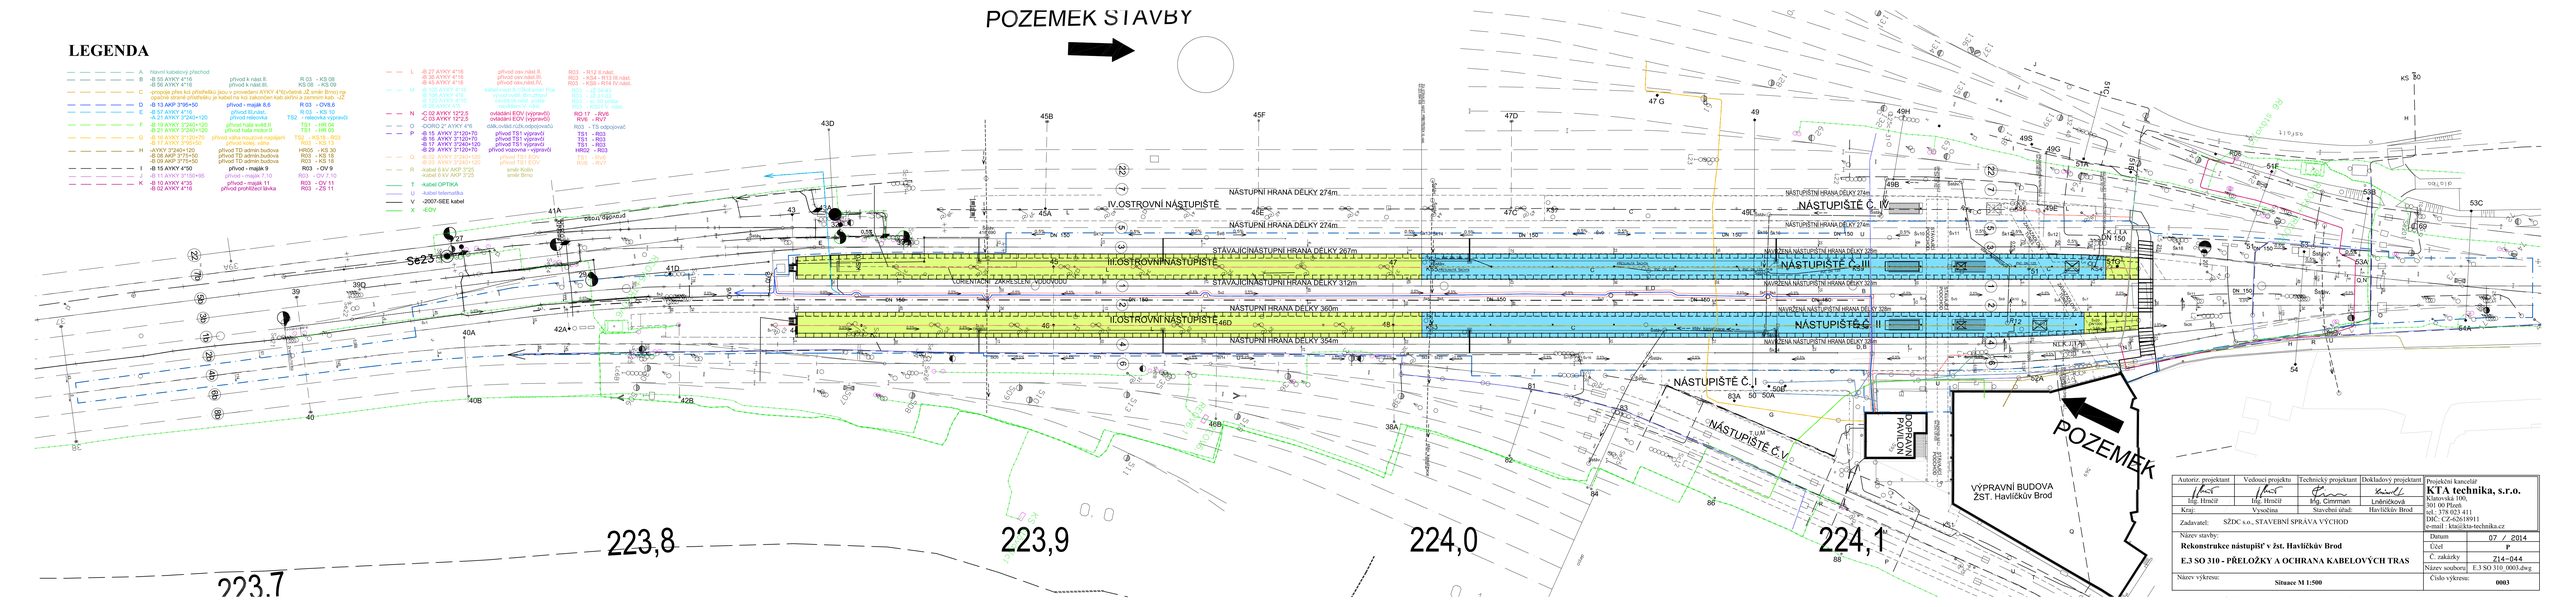

Autorizační projektant	Vedoucí projektu	Technický projektant	Dokladový projektant
Ing. Hrnčíř	Ing. Hrnčíř	Ing. Cimman	Ledvinková
Kraj: Vysočina		Stavební úřad: Havlíčkův Brod	
Zadavatel: SŽDC s.o., STAVEBNÍ SPRÁVA VÝCHOD			
Název stavby: **Rekonstrukce nástupišť v žst. Havlíčkův Brod** **E.3 SO 310 - PŘELOŽKY A OCHRANA KABELOVÝCH TRAS**			
Název výkresu: **Situace M 1:500**			

Projektní kancelář	**KTA technika, s.r.o.** Klánovická 100, 301 00 Plzeň tel.: 378 023 411 DIČ: CZ-62618911 e-mail: kta@kta-technika.cz
Datum	07 / 2014
Účel	
Č. zakázky	Z14-044
Název souboru	E.3 SO 310 0003.dwg
Číslo výkresu	**0003**