



žst. HAVLÍČKŮV BROD

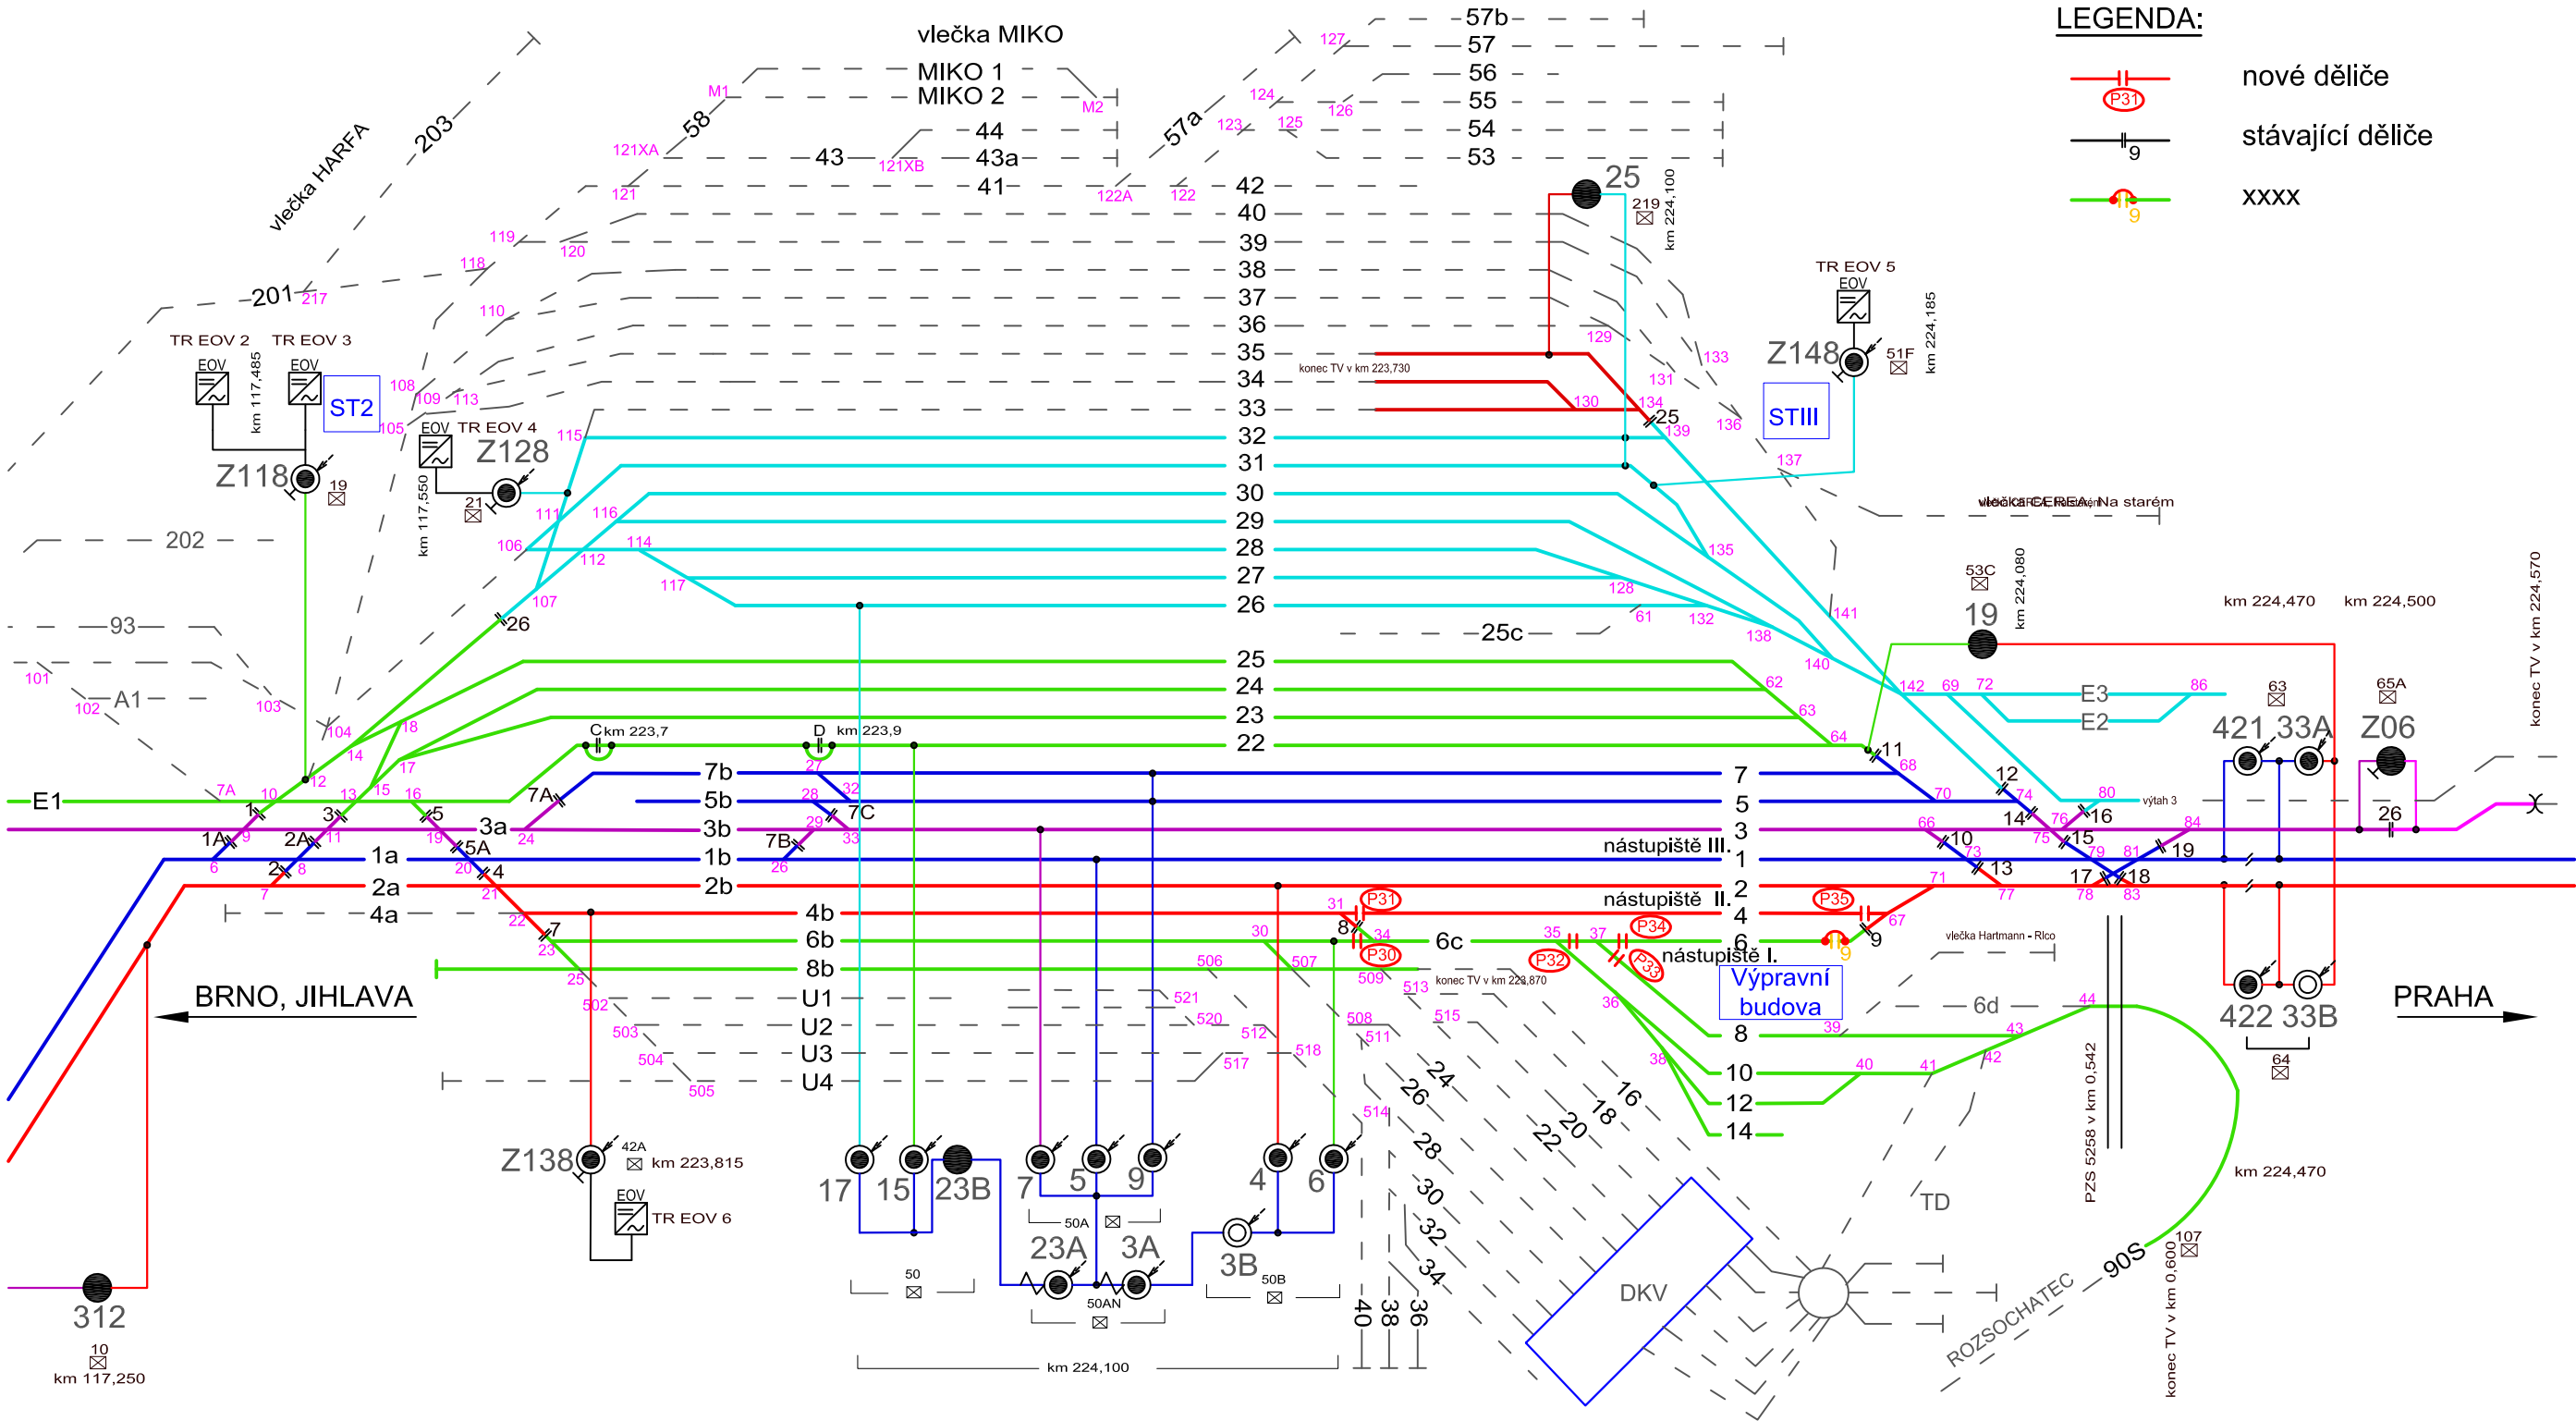

SO 307 ÚPRAVY TV

Veškerá práva vyhrazena. Tento výkres a detail je majetkem projektanta a nesmí být použit celý ani z části bez písemného souhlasu.

ZODP.PROJEKTANT		VYPRACOVAL		<div>GENERÁLNÍ PROJEKTANT</div> <div><div>Havlíčkův Brod s.r.o. Průmyslová 941 580 01 Havlíčkův Brod</div></div>												
V.RJEDL		M.ŠPAČEK														
																
KRESLIL		HIP														
R.KOTLIKOVÁ		ING.BLÁHA														
																
OBEC: HAVLÍČKŮV BROD		KRAJ: VYSOČINA														
INVESTOR : <b>Správa železniční dopravní cesty, státní organizace</b>				<div>PROJEKTOVÁNÍ INŽENÝRSKÝCH STAVEB</div> <div>tel.,fax: 569 428 747, tel.: 606 624 091</div> <div>e-mail: dmc.hb@seznam.cz</div>												
DLÁŽDĚNÁ 1003/7, 110 00 PRAHA 1																
ZADAVATEL : Správa železniční dopravní cesty, státní organizace																
STAVEBNÍ SPRÁVA VÝCHOD																
NERUDOVA 1, 772 58 OLOMOUČ																
NÁZEV AKCE:																
Rekonstrukce nástupišť v ŽST Havlíčkův Brod																
SCHÉMA NAPÁJENÍ A DĚLENÍ–PROVIZORNÍ				<table><tr><td>DATUM</td><td>7/2014</td></tr><tr><td>STUPEŇ PD</td><td>PROJEKT</td></tr><tr><td>Č. ZAKÁZKY</td><td>14002</td></tr><tr><td>MĚŘÍTKO</td><td>----</td></tr><tr><td>ČÁST DOKUM.</td><td>Č. VÝKRESU</td></tr><tr><td>E.1</td><td>3</td></tr></table>	DATUM	7/2014	STUPEŇ PD	PROJEKT	Č. ZAKÁZKY	14002	MĚŘÍTKO	----	ČÁST DOKUM.	Č. VÝKRESU	E.1	3
DATUM	7/2014															
STUPEŇ PD	PROJEKT															
Č. ZAKÁZKY	14002															
MĚŘÍTKO	----															
ČÁST DOKUM.	Č. VÝKRESU															
E.1	3															