PODÉLNÝ ŘEZ A-A v ose koleje č.1

(STÁVAJÍCÍ STAV)

M 1:50

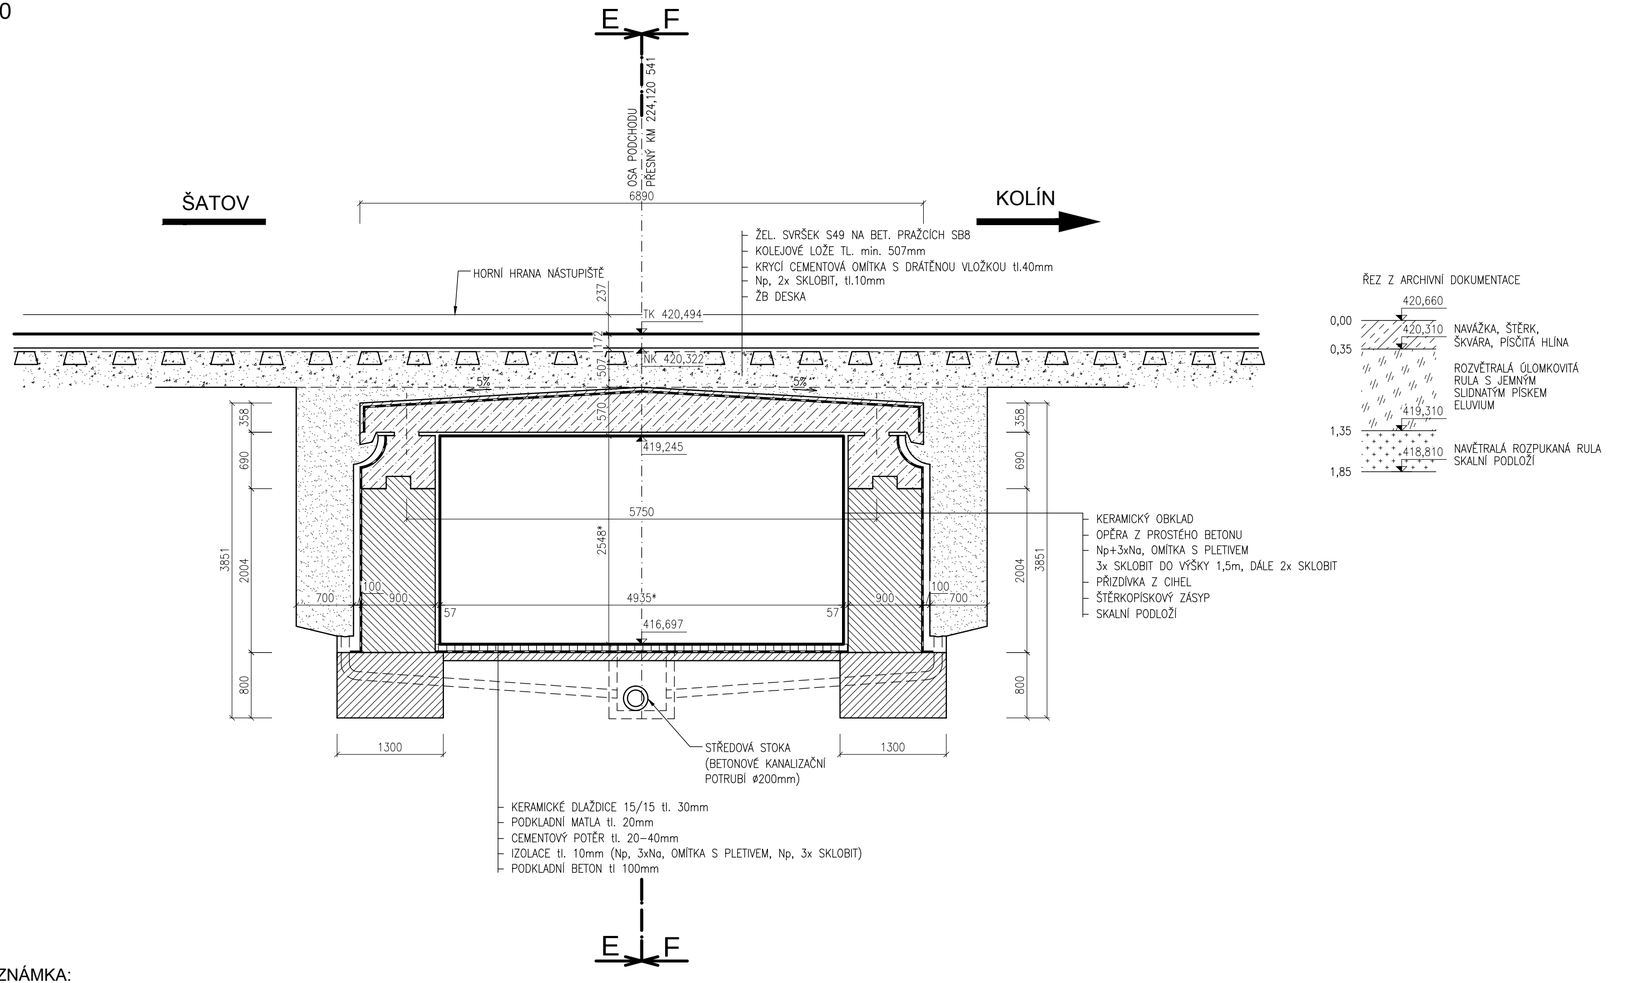

ŘEZ Z ARCHIVNÍ DOKUMENTACE

POZNÁMKA:

1) KÓTY OZNAČENÉ (*) JSOU PROMĚNNÉ, PLATÍ POUZE V MÍSTĚ ŘEZU
2) MATERIÁLY A JEJICH SKLADBY DLE ARCHIVNÍ DOKUMENTACE
3) SKRYTÉ ROZMĚRY DLE ARCHIVNÍ DOKUKMENTACE
4) VÝŠKOVÉ KÓTY DLE ZAMĚŘENÍ

Veškerá práva vyhrazena. Tento výkres a detail je majetkem projektanta a nesmí být použit celý ani z části bez písemného souhlasu.

SUDOP BRNO

SUDOP BRNO, spol. s r.o.
Kounicova 26
611 36 Brno

ZODP.PROJEKTANT	VYPRACOVAL
Ing. Hana Hanáková	Ing. Hana Hanáková
KRESLIL	HIP
Ing. Jan Balas	R.KVEREK DiS
OBEC: HAVLÍČKŮV BROD	KRAJ: VYSOČINA

GENERÁLNÍ PROJEKTANT

DMC
Havlíčkův Brod s.r.o.
Průmyslová 941
580 01 Havlíčkův Brod
PROJEKTOVÁNÍ INŽENÝRSKÝCH STAVEB
tel.: 724 155 348
e-mail:jméno@dmchb.cz

INVESTOR: Správa železniční dopravní cesty, státní organizace
DLÁŽDĚNÁ 1003/7, 110 00 PRAHA 1

ZADAVATEL: Správa železniční dopravní cesty, státní organizace
STAVEBNÍ SPRÁVA VÝCHOD
NERUDOVA 1, 772 58 OLOMOUC
SŽDC

NÁZEV AKCE:

Rekonstrukce nástupišť v ŽST Havlíčkův Brod

SO 314 Zajištění bezbariérového přístupu na ostrovní nástupiště

Podélný řez A-A v ose koleje č.1 - stávající stav

DATUM	7/2014
STUPEŇ PD	PROJEKT
Č. ZAKÁZKY	14002
MĚŘÍTKO	1:50
ČÁST DOKUM.	Č. VÝKRESU
E.5	2.2.2