


PODÉLNÝ ŘEZ A-A v ose koleje č.1


(NOVÝ STAV)  
M 1:50

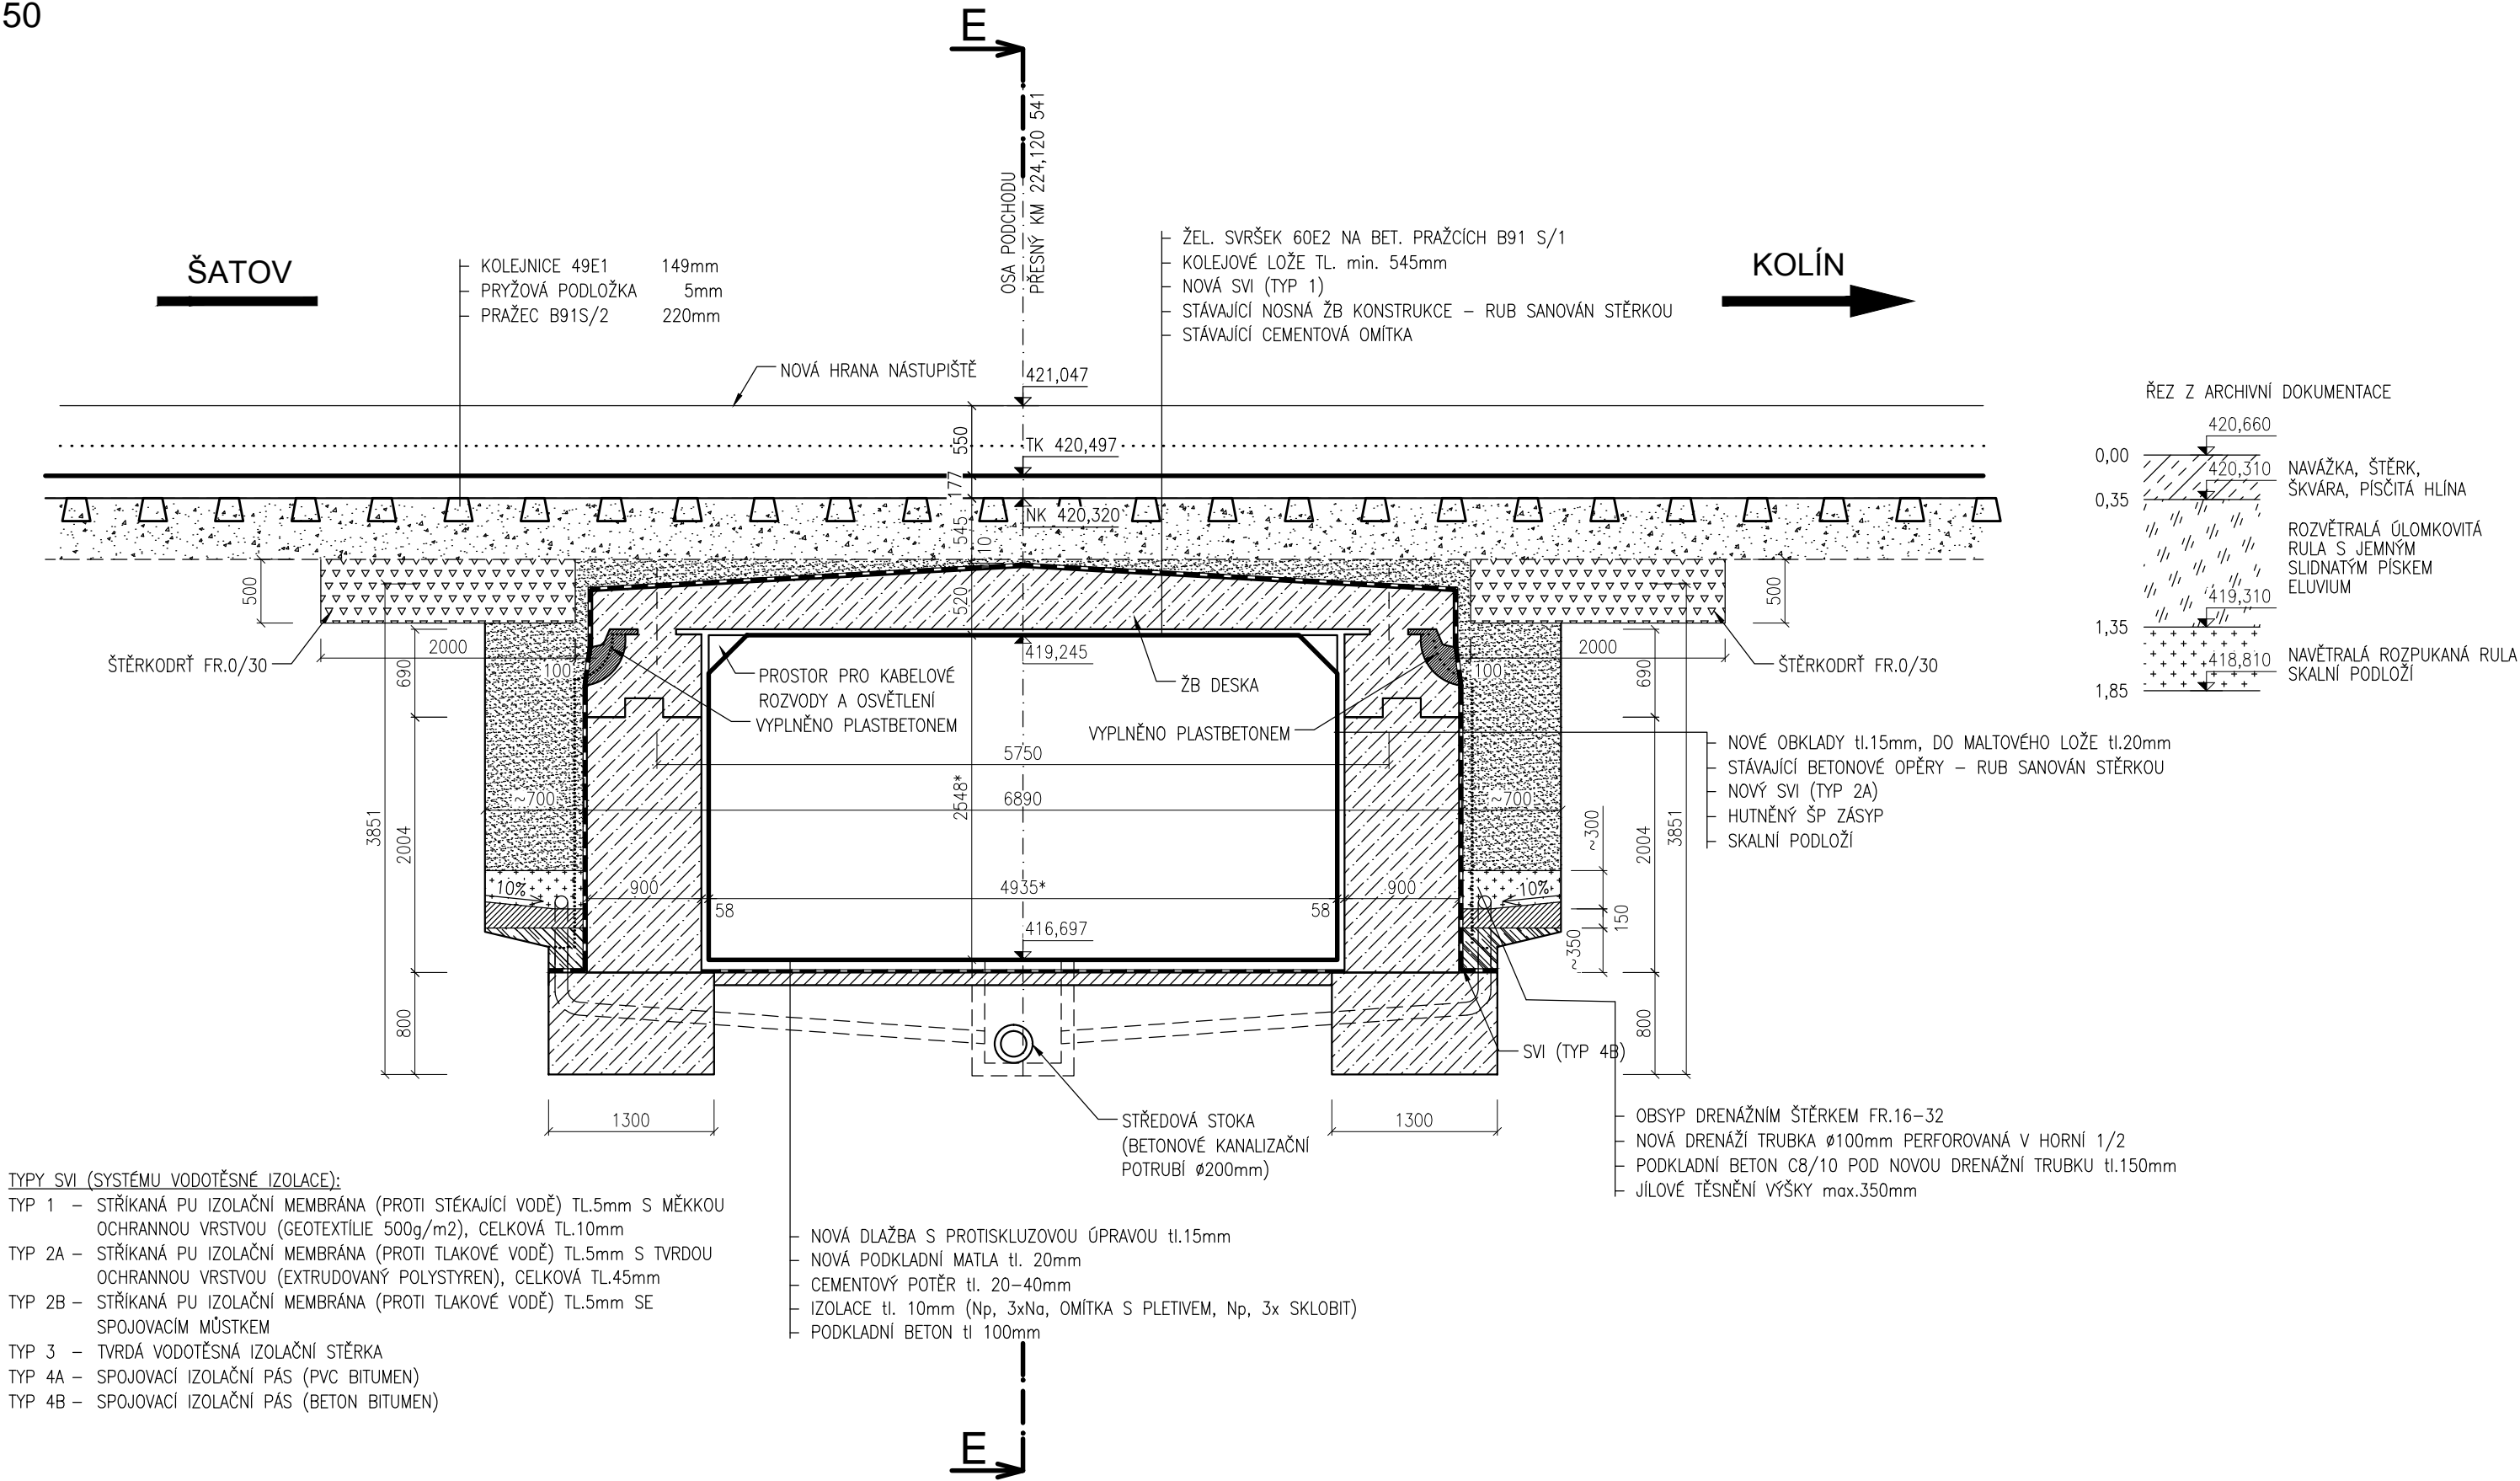

- TYPY SVI (SYSTÉMU VODOTĚSNÉ IZOLACE):**
- TYP 1 – STŘÍKANÁ PU IZOLAČNÍ MEMBRÁNA (PROTI STÉKAJÍCÍ VODĚ) TL.5mm S MĚKKOU OCHRANNOU VRSTVOU (GEOTEXTILIE 500g/m2), CELKOVÁ TL.10mm
  - TYP 2A – STŘÍKANÁ PU IZOLAČNÍ MEMBRÁNA (PROTI TLAKOVÉ VODĚ) TL.5mm S TVRDOU OCHRANNOU VRSTVOU (EXTRUDOVANÝ POLYSTYREN), CELKOVÁ TL.45mm
  - TYP 2B – STŘÍKANÁ PU IZOLAČNÍ MEMBRÁNA (PROTI TLAKOVÉ VODĚ) TL.5mm SE SPOJOVACÍM MŮSTKEM
  - TYP 3 – TVRDÁ VODOTĚSNÁ IZOLAČNÍ STĚRKA
  - TYP 4A – SPOJOVACÍ IZOLAČNÍ PÁS (PVC BITUMEN)
  - TYP 4B – SPOJOVACÍ IZOLAČNÍ PÁS (BETON BITUMEN)
- NOVÁ DLAŽBA S PROTISKLUZOVOU ÚPRAVOU tl.15mm  
NOVÁ PODKLADNÍ MATLA tl. 20mm  
CEMENTOVÝ POTĚR tl. 20–40mm  
IZOLACE tl. 10mm (Np, 3xNa, OMÍTKA S PLETIVEM, Np, 3x SKLOBIT)  
PODKLADNÍ BETON tl 100mm

- POZNÁMKA:**
- 1) KÓTY OZNAČENÉ (\*) JSOU PROMĚNNÉ, PLATÍ POUZE V MÍSTĚ ŘEZU
  - 2) MATERIÁLY A JEJICH SKLADBY DLE ARCHIVNÍ DOKUMENTACE
  - 3) SKRYTÉ ROZMĚRY DLE ARCHIVNÍ DOKUMENTACE
  - 4) VÝŠKOVÉ KÓTY DLE ZAMĚŘENÍ

Veškerá práva vyhrazena. Tento výkres a detail je majetkem projektanta a nesmí být použit celý ani z části bez písemného souhlasu.



**SUDOP BRNO, spol. s r.o.**  
Kounicova 26  
611 36 Brno

ZODP.PROJEKTANT	VYPRACOVAL	<b>DMC</b> <i>Havlíčkův Brod s.r.o.</i> Průmyslová 941 580 01 Havlíčkův Brod PROJEKTOVÁNÍ INŽENÝRSKÝCH STAVEB tel.: 724 155 348 e-mail: jměno@dmchb.cz	
Ing. Hana Hanáková	Ing. Hana Hanáková		
KRESLIL	HIP		
Ing. Jan Balas	R.KVEREK DIS		
OBC: HAVLÍČKŮV BROD	KRAJ: VYSOČINA		
INVESTOR : <b>Správa železniční dopravní cesty, státní organizace</b> DLÁŽDĚNÁ 1003/7, 110 00 PRAHA 1			
ZADAVATEL : Správa železniční dopravní cesty, státní organizace STAVEBNÍ SPRÁVA VÝCHOD NERUDOVA 1, 772 58 OLOMOUC			
NÁZEV AKCE:		DATUM	7/2014
<b>Rekonstrukce nástupišť v ŽST Havlíčkův Brod</b>		STUPEŇ PD	PROJEKT
		Č. ZAKÁZKY	14002
		MĚŘITKO	1:50
SO 314 Zajištění bezbariérového přístupu na ostrovní nástupiště		ČÁST DOKUM.	Č. VÝKRESU
Podélný řez A-A v ose koleje č.1 - nový stav		<b>E.5</b>	<b>2.4.2</b>