



ŘEZ A-A osou výtahové šachty
(STÁVAJÍCÍ STAV)
M 1:50

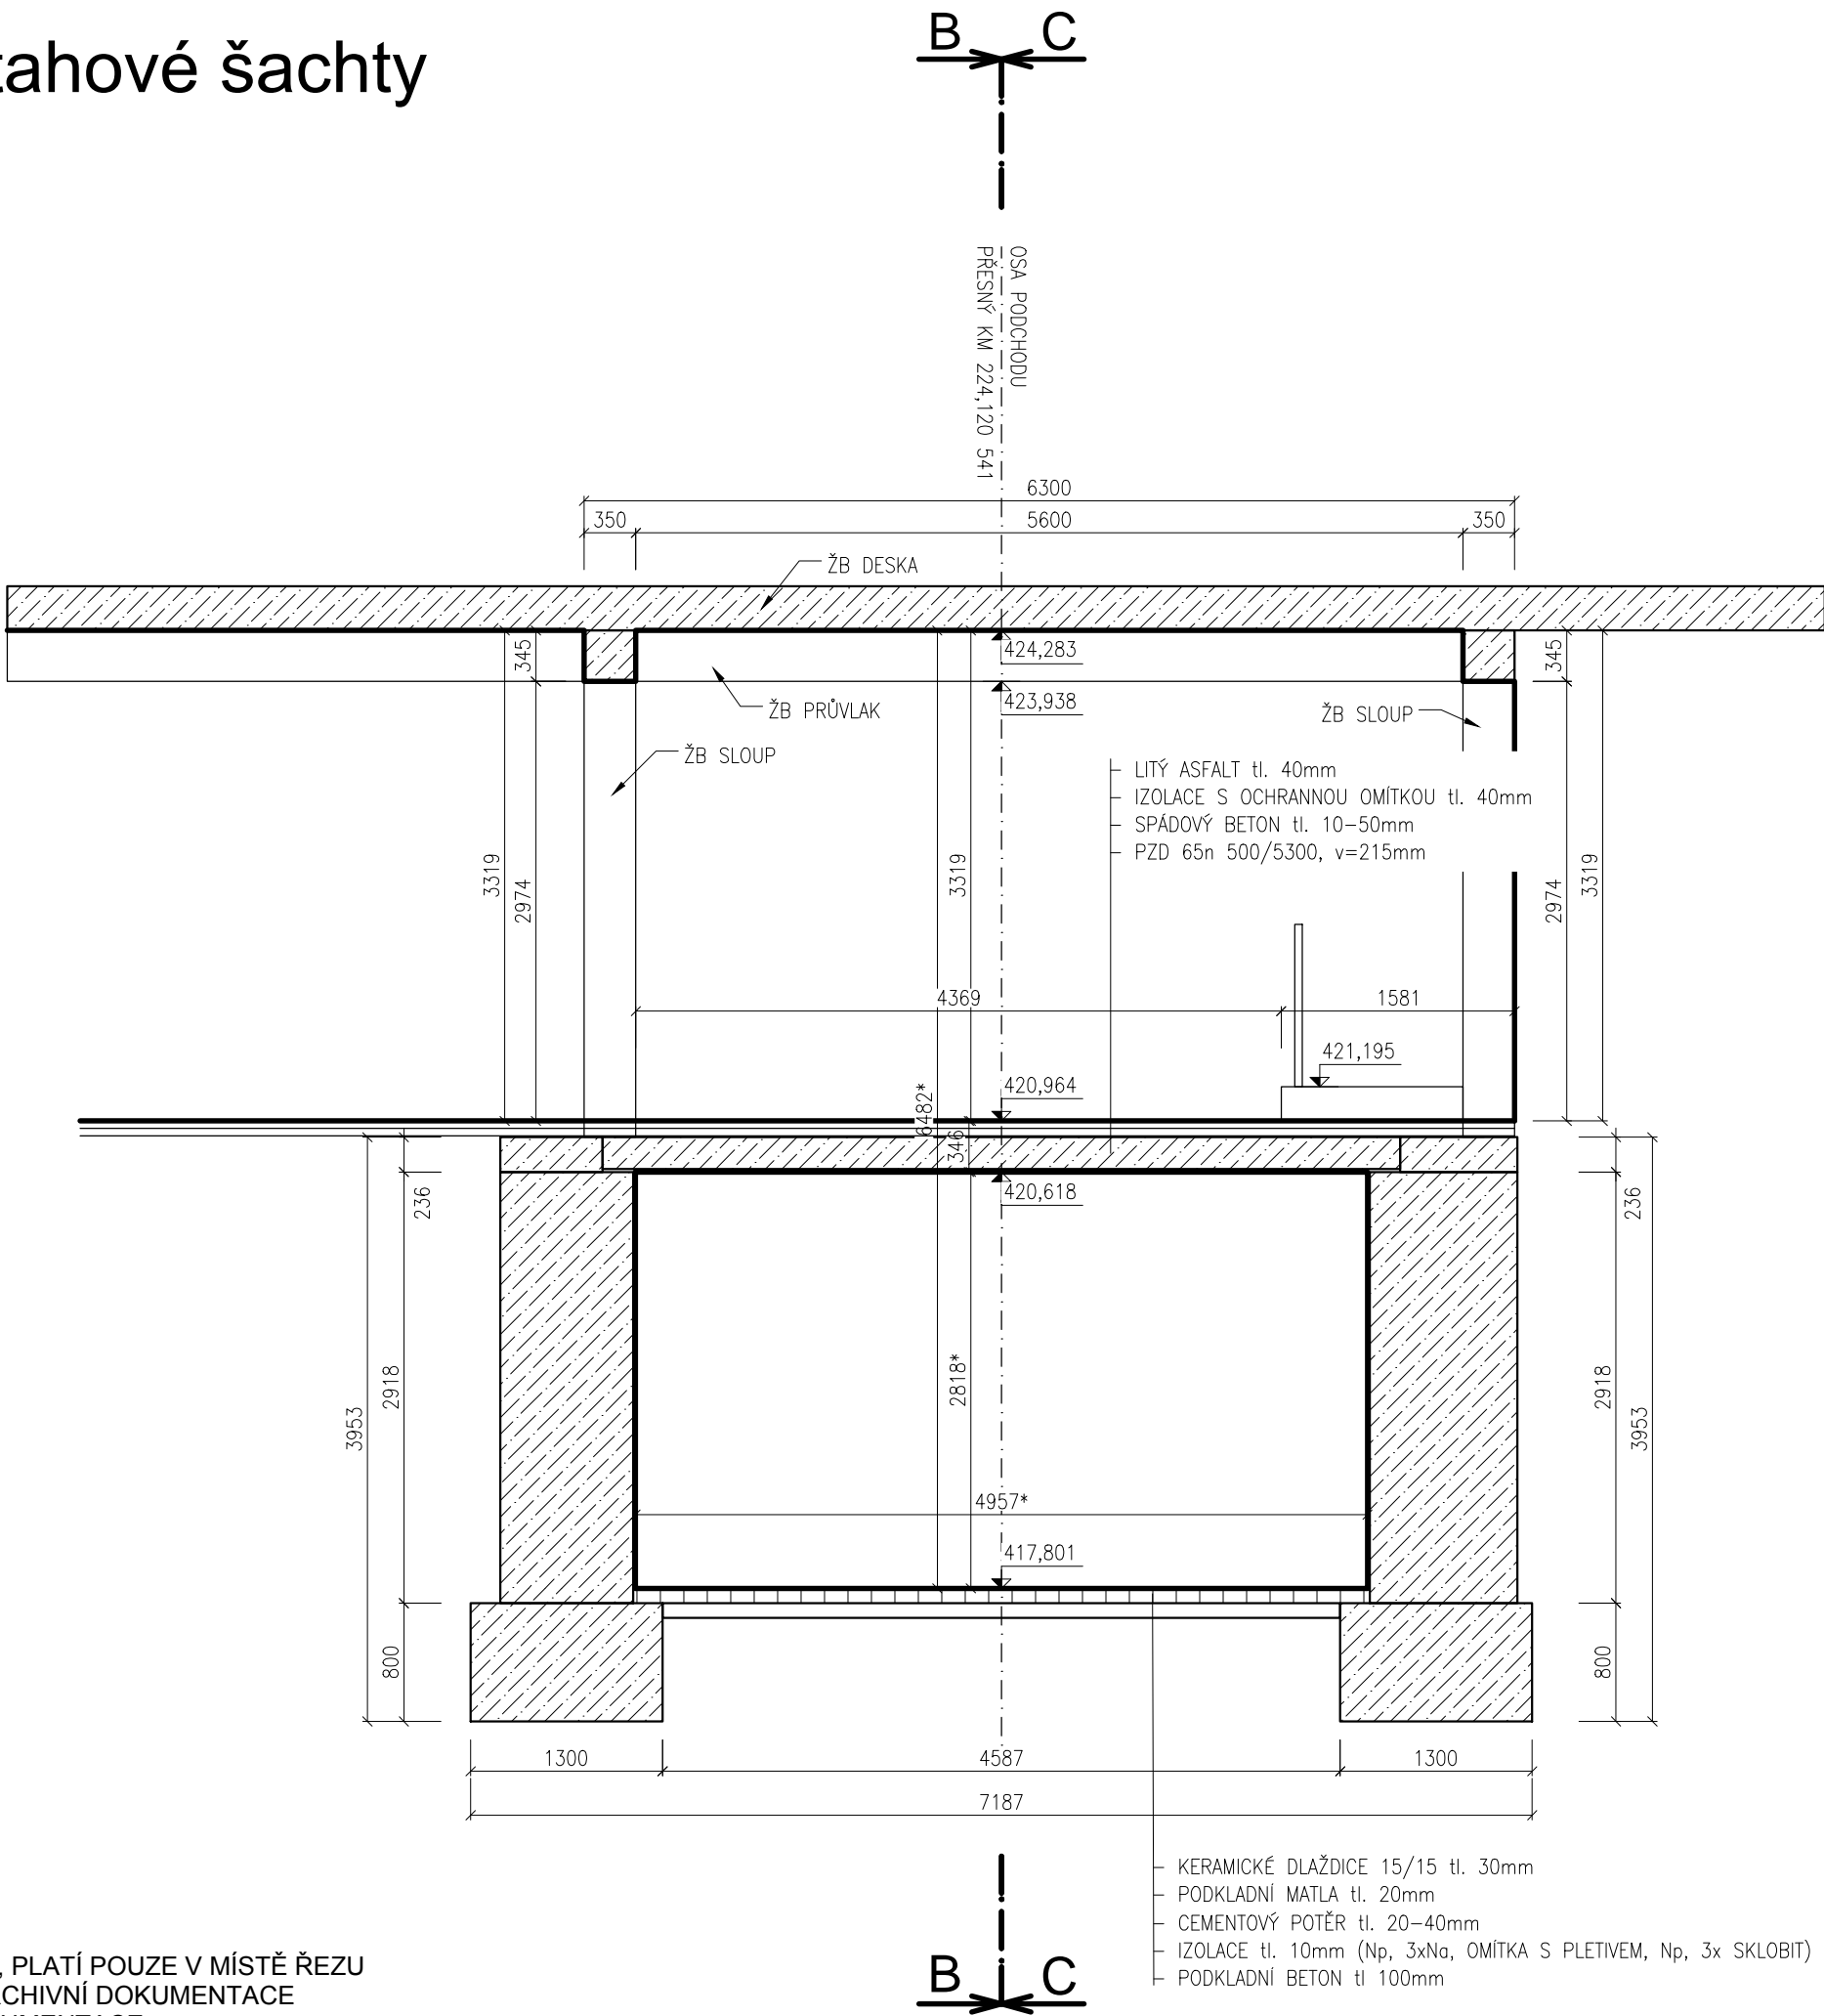


POZNÁMKA:
1) KÓTY OZNAČENÉ (*) JSOU PROMĚNNÉ, PLATÍ POUZE V MÍSTĚ ŘEZU
2) MATERIÁLY A JEJICH SKLADBY DLE ARCHIVNÍ DOKUMENTACE
3) SKRYTÉ ROZMĚRY DLE ARCHIVNÍ DOKUMENTACE
4) VÝŠKOVÉ KÓTY DLE ZAMĚŘENÍ

Veškerá práva vyhrazena. Tento výkres a detail je majetkem projektanta a nesmí být použit celý ani z části bez písemného souhlasu.



SUDOP BRNO, spol. s r.o.
Kounicova 26
611 36 Brno

ZODP.PROJEKTANT	VYPRACOVAL	<div>GENERÁLNÍ PROJEKTANT</div> <div><div>Havlíčkův Brod s.r.o. Průmyslová 941 580 01 Havlíčkův Brod</div></div> <div>PROJEKTOVÁNÍ INŽENÝRSKÝCH STAVEB tel.: 724 155 348 e-mail:jmeno@dmchb.cz</div>
Ing. Hana Hanáková	Ing. Hana Hanáková	
KRESLIL	HIP	
Ing. Jan Balas	R.KVEREK DIS	
OBEC: HAVLÍČKŮV BROD	KRAJ: VYSOČINA	
INVESTOR : Správa železniční dopravní cesty, státní organizace DLAŽDĚNÁ 1003/7, 110 00 PRAHA 1		
ZADAVATEL : Správa železniční dopravní cesty, státní organizace NERUDOVA 1, 772 58 OLOMOUC		
NÁZEV AKCE:		
Rekonstrukce nástupišť v ŽST Havlíčkův Brod		DATUM 7/2014
SO 316 Zajištění bezbariérového přístupu od výpravní budovy		STUPEŇ PD PROJEKT
		Č. ZAKÁZKY 14002
		MĚŘÍTKO 1:50
Řez A-A osou výtahové šachty - stávající stav		Č. VÝKRESU 2.2.2