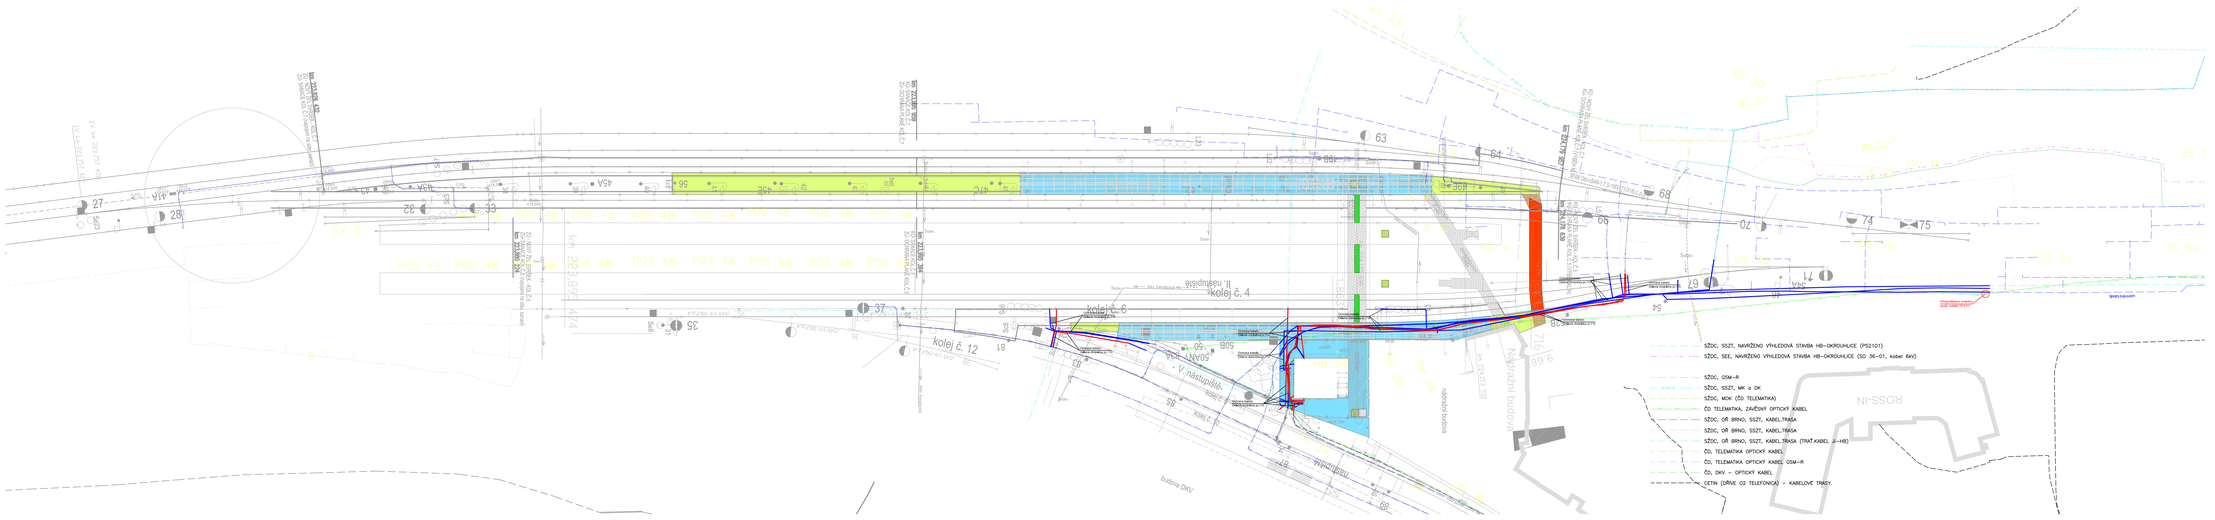
SŽDC, SSZT, NAVRŽENO VYHLEDOVÁ STAVBA HB-OKROUHLICE (PS2101)
SŽDC, SEE, NAVRŽENO VYHLEDOVÁ STAVBA HB-OKROUHLICE (SO 36-01, kabel 6kV)
SŽDC, GSM-R
SŽDC, SSZT, MK o DK
SŽDC, MOK (ČD TELEMATIKA)
ČD TELEMATIKA, ZAVĚŘENÝ OPTICKÝ KABEL
SŽDC, OŘ BRNO, SSZT, KABELTRASA
SŽDC, OŘ BRNO, SSZT, KABELTRASA
SŽDC, OŘ BRNO, SSZT, KABELTRASA (TRAŤ.KABEL 2-HB)
ČD, TELEMATIKA OPTICKÝ KABEL
ČD, TELEMATIKA OPTICKÝ KABEL GSM-R
ČD, DKV – OPTICKÝ KABEL
CETIN (DŘÍVE O2 TELEFONICA) – KABELOVÉ TRASY
kolej č. 4
kolej č. 6
kolej č. 12
kolej č. 2
kolej č. 1
kolej č. 3
kolej č.