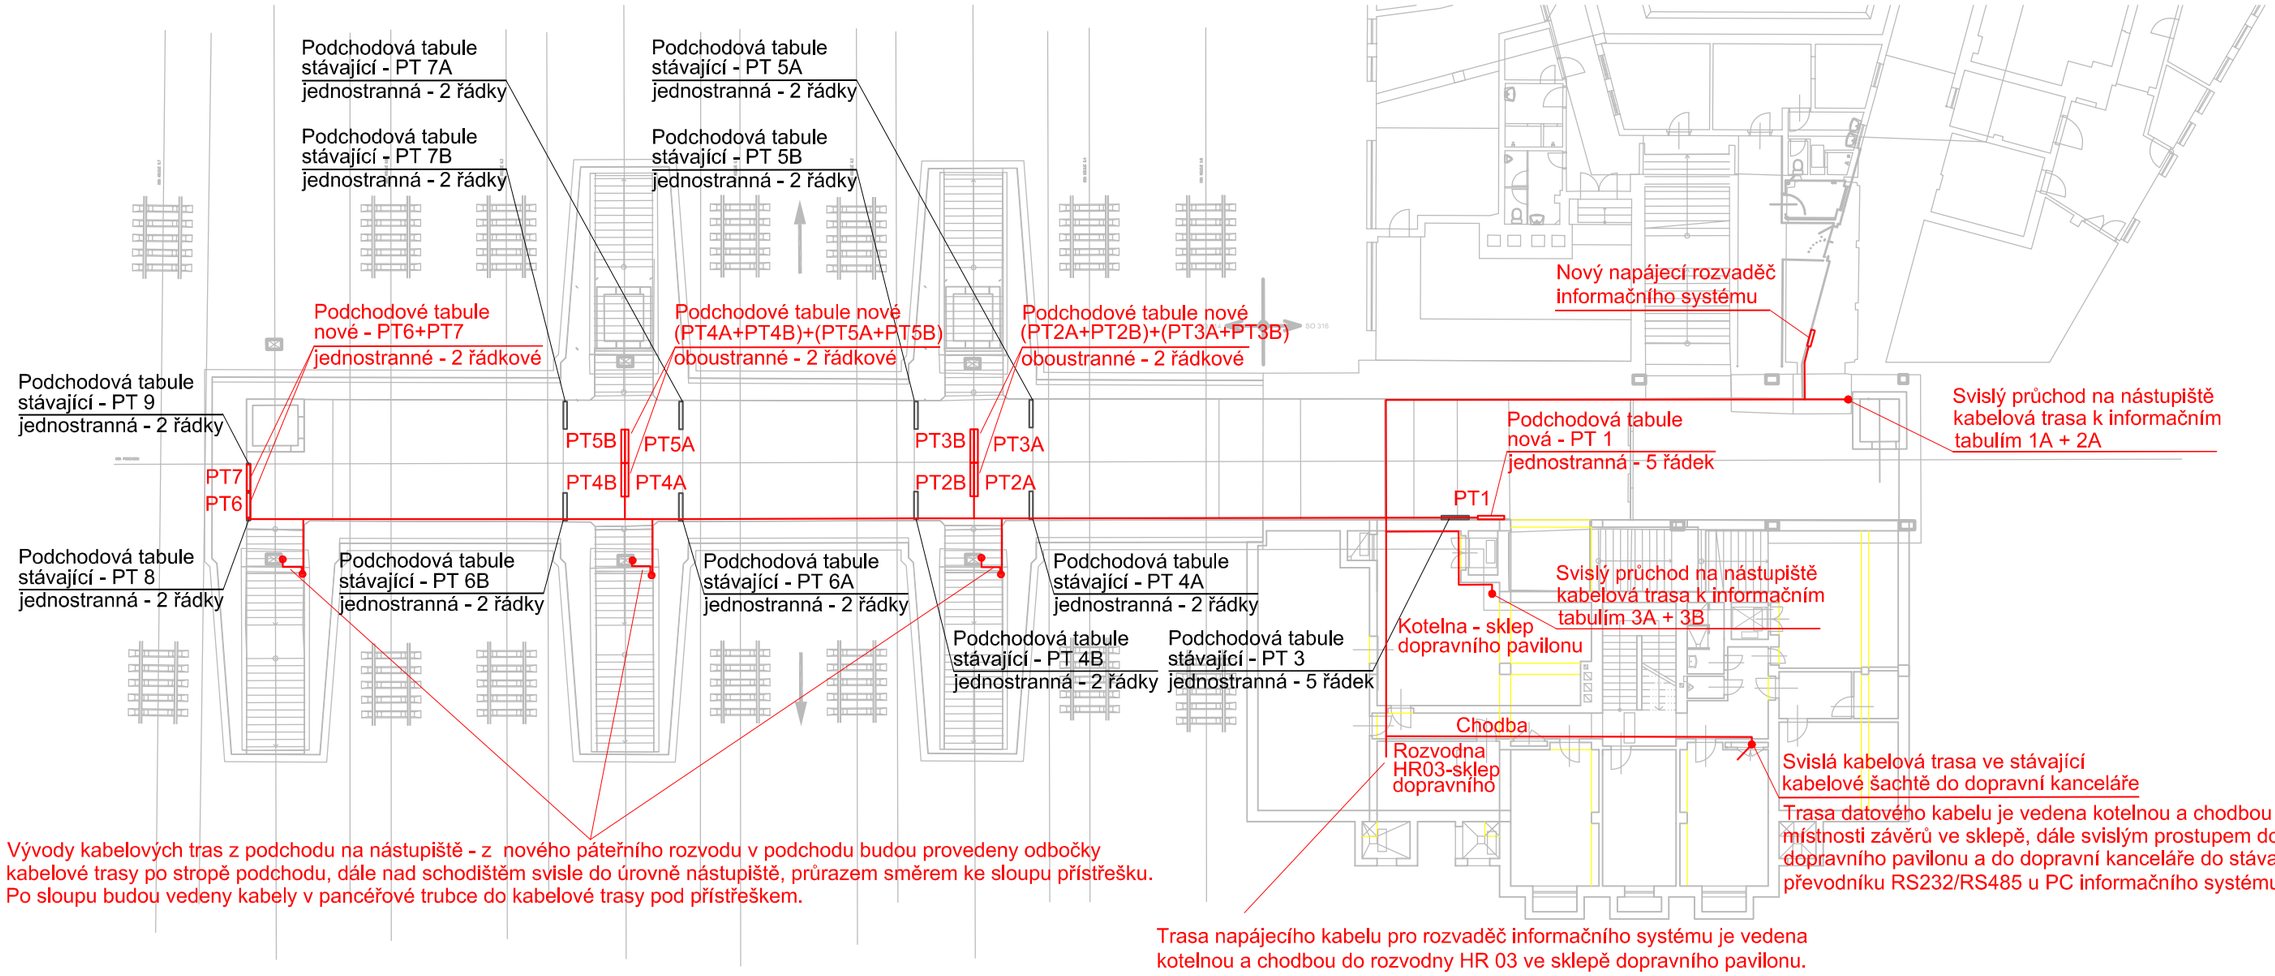

Autoriz. projektant	Vedoucí projektu	Technický projektant	Dokladový projektant
Ing. Hrnčíř	Ing. Hrnčíř	Nový	Lněničková
Kraj:	Vysočina	Stavební úřad:	Havlíčkův Brod

Zadavatel: SŽDC s.o., STAVEBNÍ SPRÁVA VÝCHOD

Projekční kancelář
KTA technika, s.r.o.
Klatovská 100,
301 00 Plzeň
tel.: 378 023 411
DIČ: CZ-62618911
e-mail : kta@kta-technika.cz

Název stavby:
Rekonstrukce nástupišť v žst. Havlíčkův Brod
D.1 PS 3102 - REKONSTRUKCE EL. INFORM. ZAŘÍZENÍ PRO CESTUJÍCÍ NA NÁSTUPIŠTI

Datum	07 / 2014
Účel	PSŘ
Č. zakázky	Z14-044
Název souboru	D.1 PS 3102_0004.dwg

Název výkresu: Situace - podchod M 1:250

Číslo výkresu: 0004