
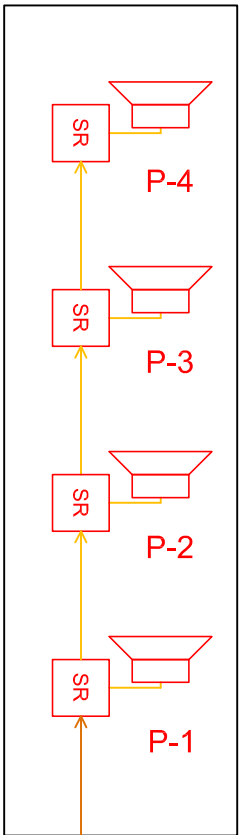



Autoriz. projektant		Vedoucí projektu		Technický projektant		Dokladový projektant		Projektční kancelář	
Ing. Hrnčíř		Ing. Hrnčíř		Nový		Lněnková		KTA technika, s.r.o.	
Kraj:		Vysočina		Stavební úřad:		Havlíčkův Brod		Klatovská 100,	
Zadavatel:		SZDC s.o., STAVEBNÍ SPRÁVA VÝCHOD						301 00 Pízeň	
Název stavby:								tel.: 378 023 4111	
								DIČ: CZ-62618911	
								e-mail: kta@kta-technika.cz	
								Datum	
								07 / 2014	
								Účel	
								PSŘ	
								Č. zakázky	
								Z14-044	
								Název souboru	
								D.1 PS 3103_0004.dwg	
Název výkresu:		Kabelové schéma						Číslo výkresu:	
								0004	

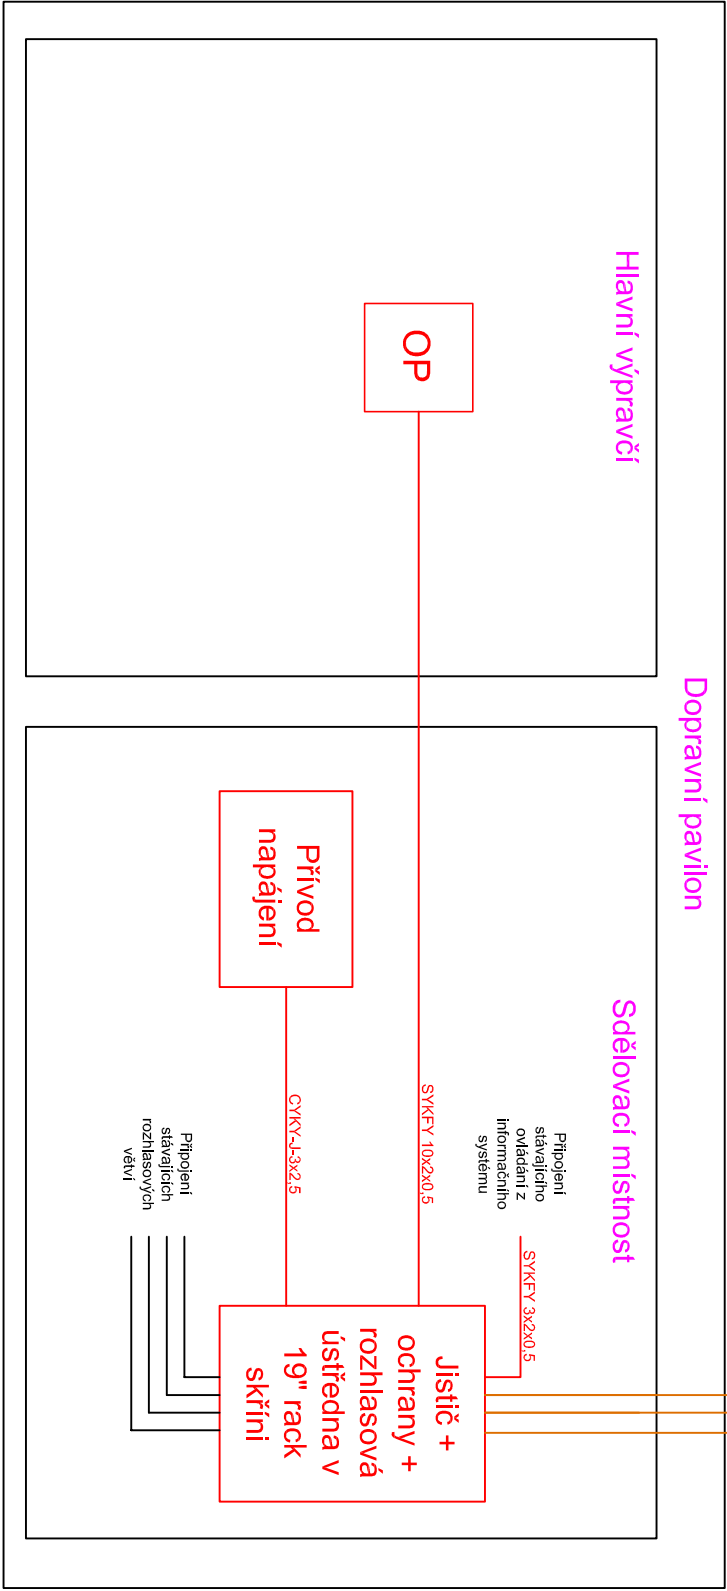


NEZASTŘEŠENÁ ČÁST NÁSTUPIŠTĚ

PODCHOD

ZASTŘEŠENÁ ČÁST NÁSTUPIŠTĚ

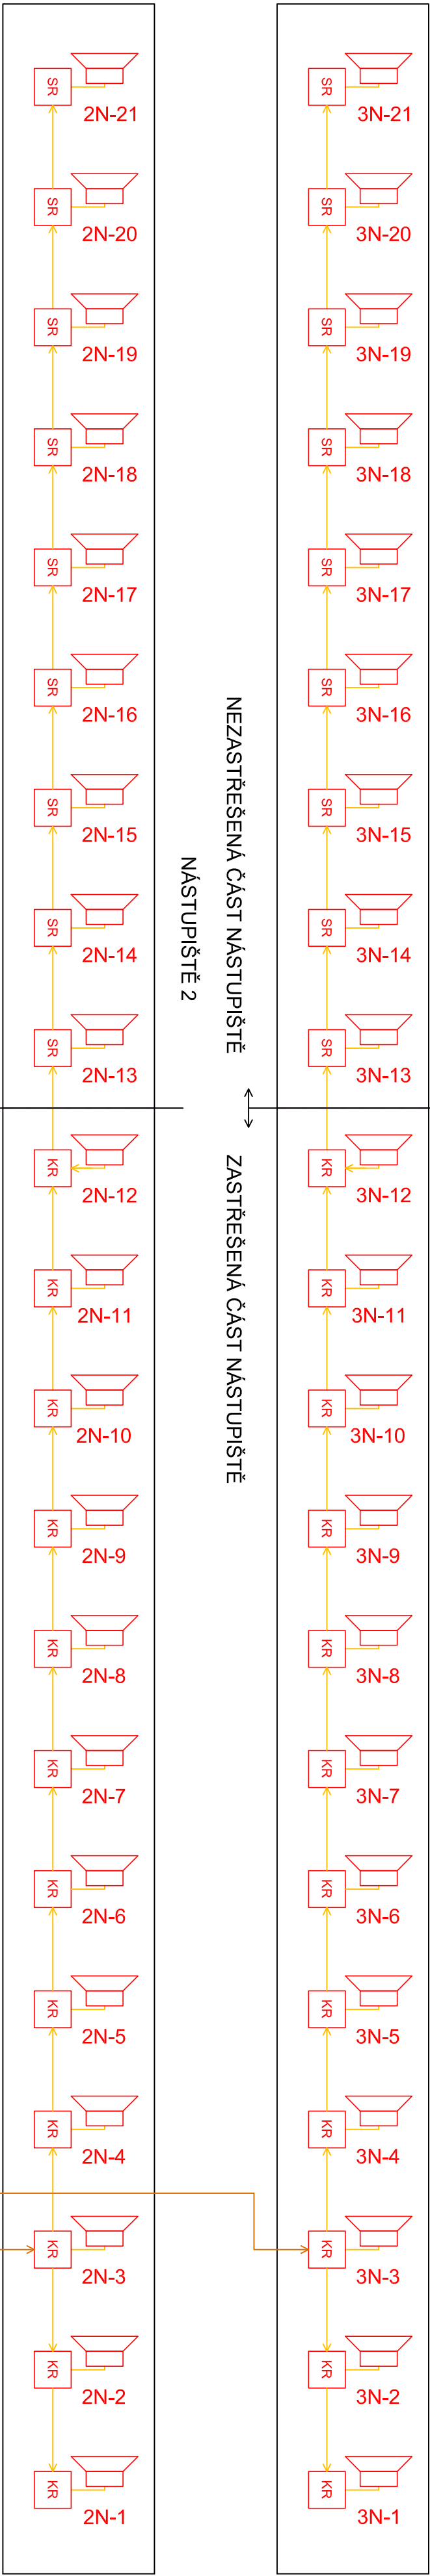

Legenda k rozhlasu:

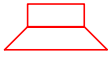

Reproduktor



Ovládací pult s mikrofonomem



El. krabice



Stožárová rozvodnice v stožáru pro osvětlení

Kabel CYKY O-3 x 4 - rozvod linky k reproduktorům - větší průřez s ohledem na úbytek napětí

Kabel CYKY O-3 x 2,5 - rozvod linky k reproduktorům

Oddělení místností, budov...