PŘÍČNÝ ŘEZ č.6 M 1:50
km 223,966 338

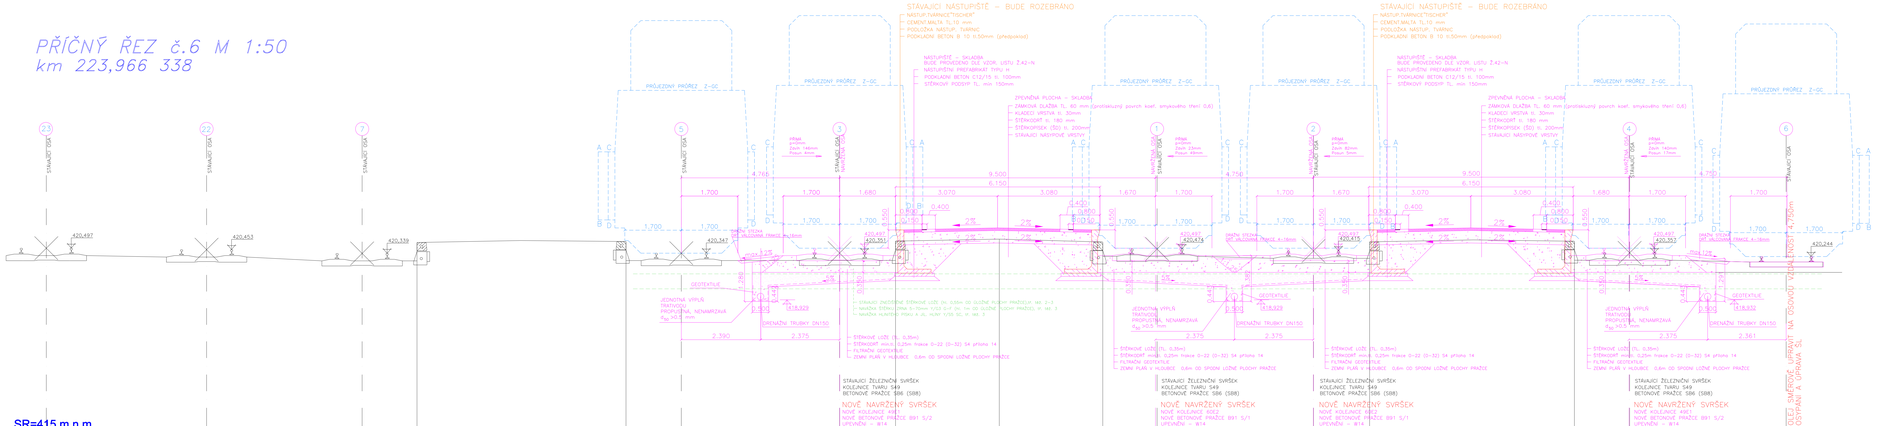

LEGENDA:

PRÁCE PROVÁDĚNÉ V RÁMCI AKCE: Rekonstrukce nástupišť v žst. Havlíčkův Brod

STÁVAJÍCÍ STAV

POZNÁMKA 1:
STAVBU JE NUTNO GEODETICKY VYTÝČIT

POZNÁMKA 2:
NACHÁZEJÍ SE ZDE INŽENÝRSKÉ SÍTĚ. TYTO SÍTĚ JE NUTNÉ VYTÝČIT A POLOHU OVĚŘIT KOPANÝMI SONDAMI. JE ZDE NUTNÝ PŘI PROVÁDĚNÍ ZEMNÍCH PRACÍ DBÁT ZVLÁŠTNÍ OPATRNOSTI, ABY NEDOŠLO K JEJICH POŠKOZENÍ

VÝŠKOVÝ SYSTÉM: Bpv

Poznámka: Stavbu je nutno geodeticky vytýčit.

SO 301 REKONSTRUKCE ŽELSVRŠKU
SO 502 REKONSTRUKCE ŽELSPODKU
SO 303 REKONSTRUKCE II. a III. OSTROVNÍHO NÁSTUPIŠTĚ

Veškerá práva vyhrazena. Tento výkres a detail je majetkem projektanta a nesmí být použit celý ani z části bez písemného souhlasu.

ZODP.PROJEKTANT	VYPRACOVAL
INŽ.Jiří Bílek	R.KVĚTEK DiS
KRESLIL	MP
R.KVĚTEK DiS	R.KVĚTEK DiS

OBEC: HAVLÍČKŮV BROD | KRAJ: VYSOČINA

INVESTOR: Správa železniční dopravní cesty, státní organizace
SÍDLOVÁ 1065/7, 110 00 PRAHA 1

ZHOTOVITEL: Správa železniční dopravní cesty, státní organizace
STAVEBNÍ OBVODY Východ
SEKTOR 2 – TRATI SŽE OLOMOUC

PROJEKTOVÁ ORGANIZACE, STAVEBNÍ
tel.: 724 155 248
e-mail:jmalec@dmc.cz

DMC
Havlíčkův Brod s.r.o.
Průmyslová zóna
599 01 Havlíčkův Brod

DATUM	7/2014
STUPEŇ PD	PROJEKT
Č. ZAKÁZKY	14002
MĚŘÍTKO	1:50
ČÍST DOKUM.	E.1
C. VYKRESU	13

HAVLÍČKŮV BROD

Rekonstrukce nástupišť v ŽST Havlíčkův Brod

PŘÍČNÝ ŘEZ č.6 v km 223,966 338

PDF vytvořeno zkušební verzí pdfFactory www.fineprint.cz