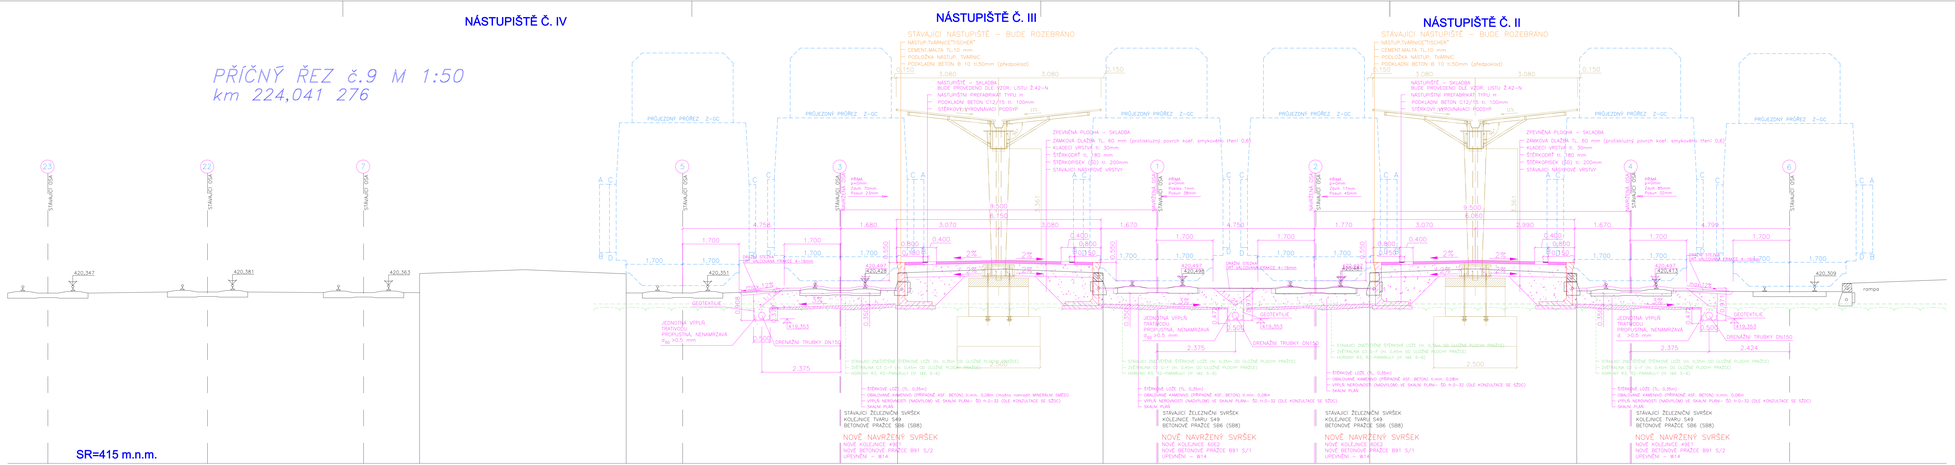

LEGENDA:

PRÁCE PROVÁDĚNÉ V RÁMCI AKCE: Rekonstrukce nástupišť v žst. Havlíčkův Brod

STÁVAJÍCÍ STAV

POZNÁMKA 1:

STAVBU JE NUTNO GEODETICKY VYTÝČIT

POZNÁMKA 2:

NACHÁZEJÍ SE ZDE INŽENÝRSKÉ SÍTĚ. TYTO SÍTĚ JE NUTNÉ VYTÝČIT A POLOHU OVĚŘIT. KOPANÝMI SONDAMI. JE ZDE NUTNO PŘI PROVÁDĚNÍ ZEMNÍCH PRACÍ DBÁT ZVLÁŠTNÍ OPATRNOSTI, ABY NEDOŠLO K JEJICH POŠKOZENÍ

VÝŠKOVÝ SYSTÉM: Bpv

Poznámka: Stavbu je nutno geodeticky vytýčit.

SO 301 REKONSTRUKCE ŽEL.SVRŠKU
SO 302 REKONSTRUKCE ŽEL.SPODKU
SO 303 REKONSTRUKCE II. a III. OSTROVNÍHO NÁSTUPIŠTĚ

Veškerá práva vyhrazena. Tento výkres a detail je majetkem projektanta a nesmí být použit celý ani z části bez písemného souhlasu.

ZODP.PROJEKTANT	VYPRACOVAL
ING.P.BLAHA	KVAŘEK DS
KRESLIL	HIP
KVAŘEK DS	KVAŘEK DS

OBEC: HAVLÍČKŮV BROD KRAJ: VYSOČINA

INVESTOR: Správa železniční dopravní cesty, státní organizace
SADOVÁ 1003/7, 110 00 Praha 1
DODAVATEL: Správa železniční dopravní cesty, státní organizace
OŘ HRADEC KRÁLOVÉ
NÁMĚSTÍ 5. KVĚTNA 65, 500 02 HRADEC KRÁLOVÉ

ZHOTOVITEL PROJEKTU:
DMC Havlíčkův Brod a.s.
Havlíčkova 1000
580 01 Havlíčkův Brod
PROJEKTOVÁNÍ INŽENÝRSKÝCH STAVEB
tel.: 724 155 248
e-mail:jmalina@dmcHB.cz

STATV AKCE:

Rekonstrukce nástupišť v ŽST Havlíčkův Brod

PŘÍČNÝ ŘEZ č.9 v km 224,041 276

DATUM	7/2014
STUPEŇ PD	PROJEKT
Č. ZAKÁZKY	14002
MĚŘÍTKO	1:50
OBJ. STAVBA	Č. VYKRESU
	E.1 16

PDF vytvořeno zkušební verzí pdfFactory www.fineprint.cz