KATASTRÁLNÍ ÚZEMÍ
Č.PARC.
VZDÁLENOST

M 1: 1000/100

OZNAČENÍ PŘÍPOJEK

VODOVODNÍ ŘAD "C" PE 110 RC - dl.226,80 m (NÁSTUPIŠTĚ III.)

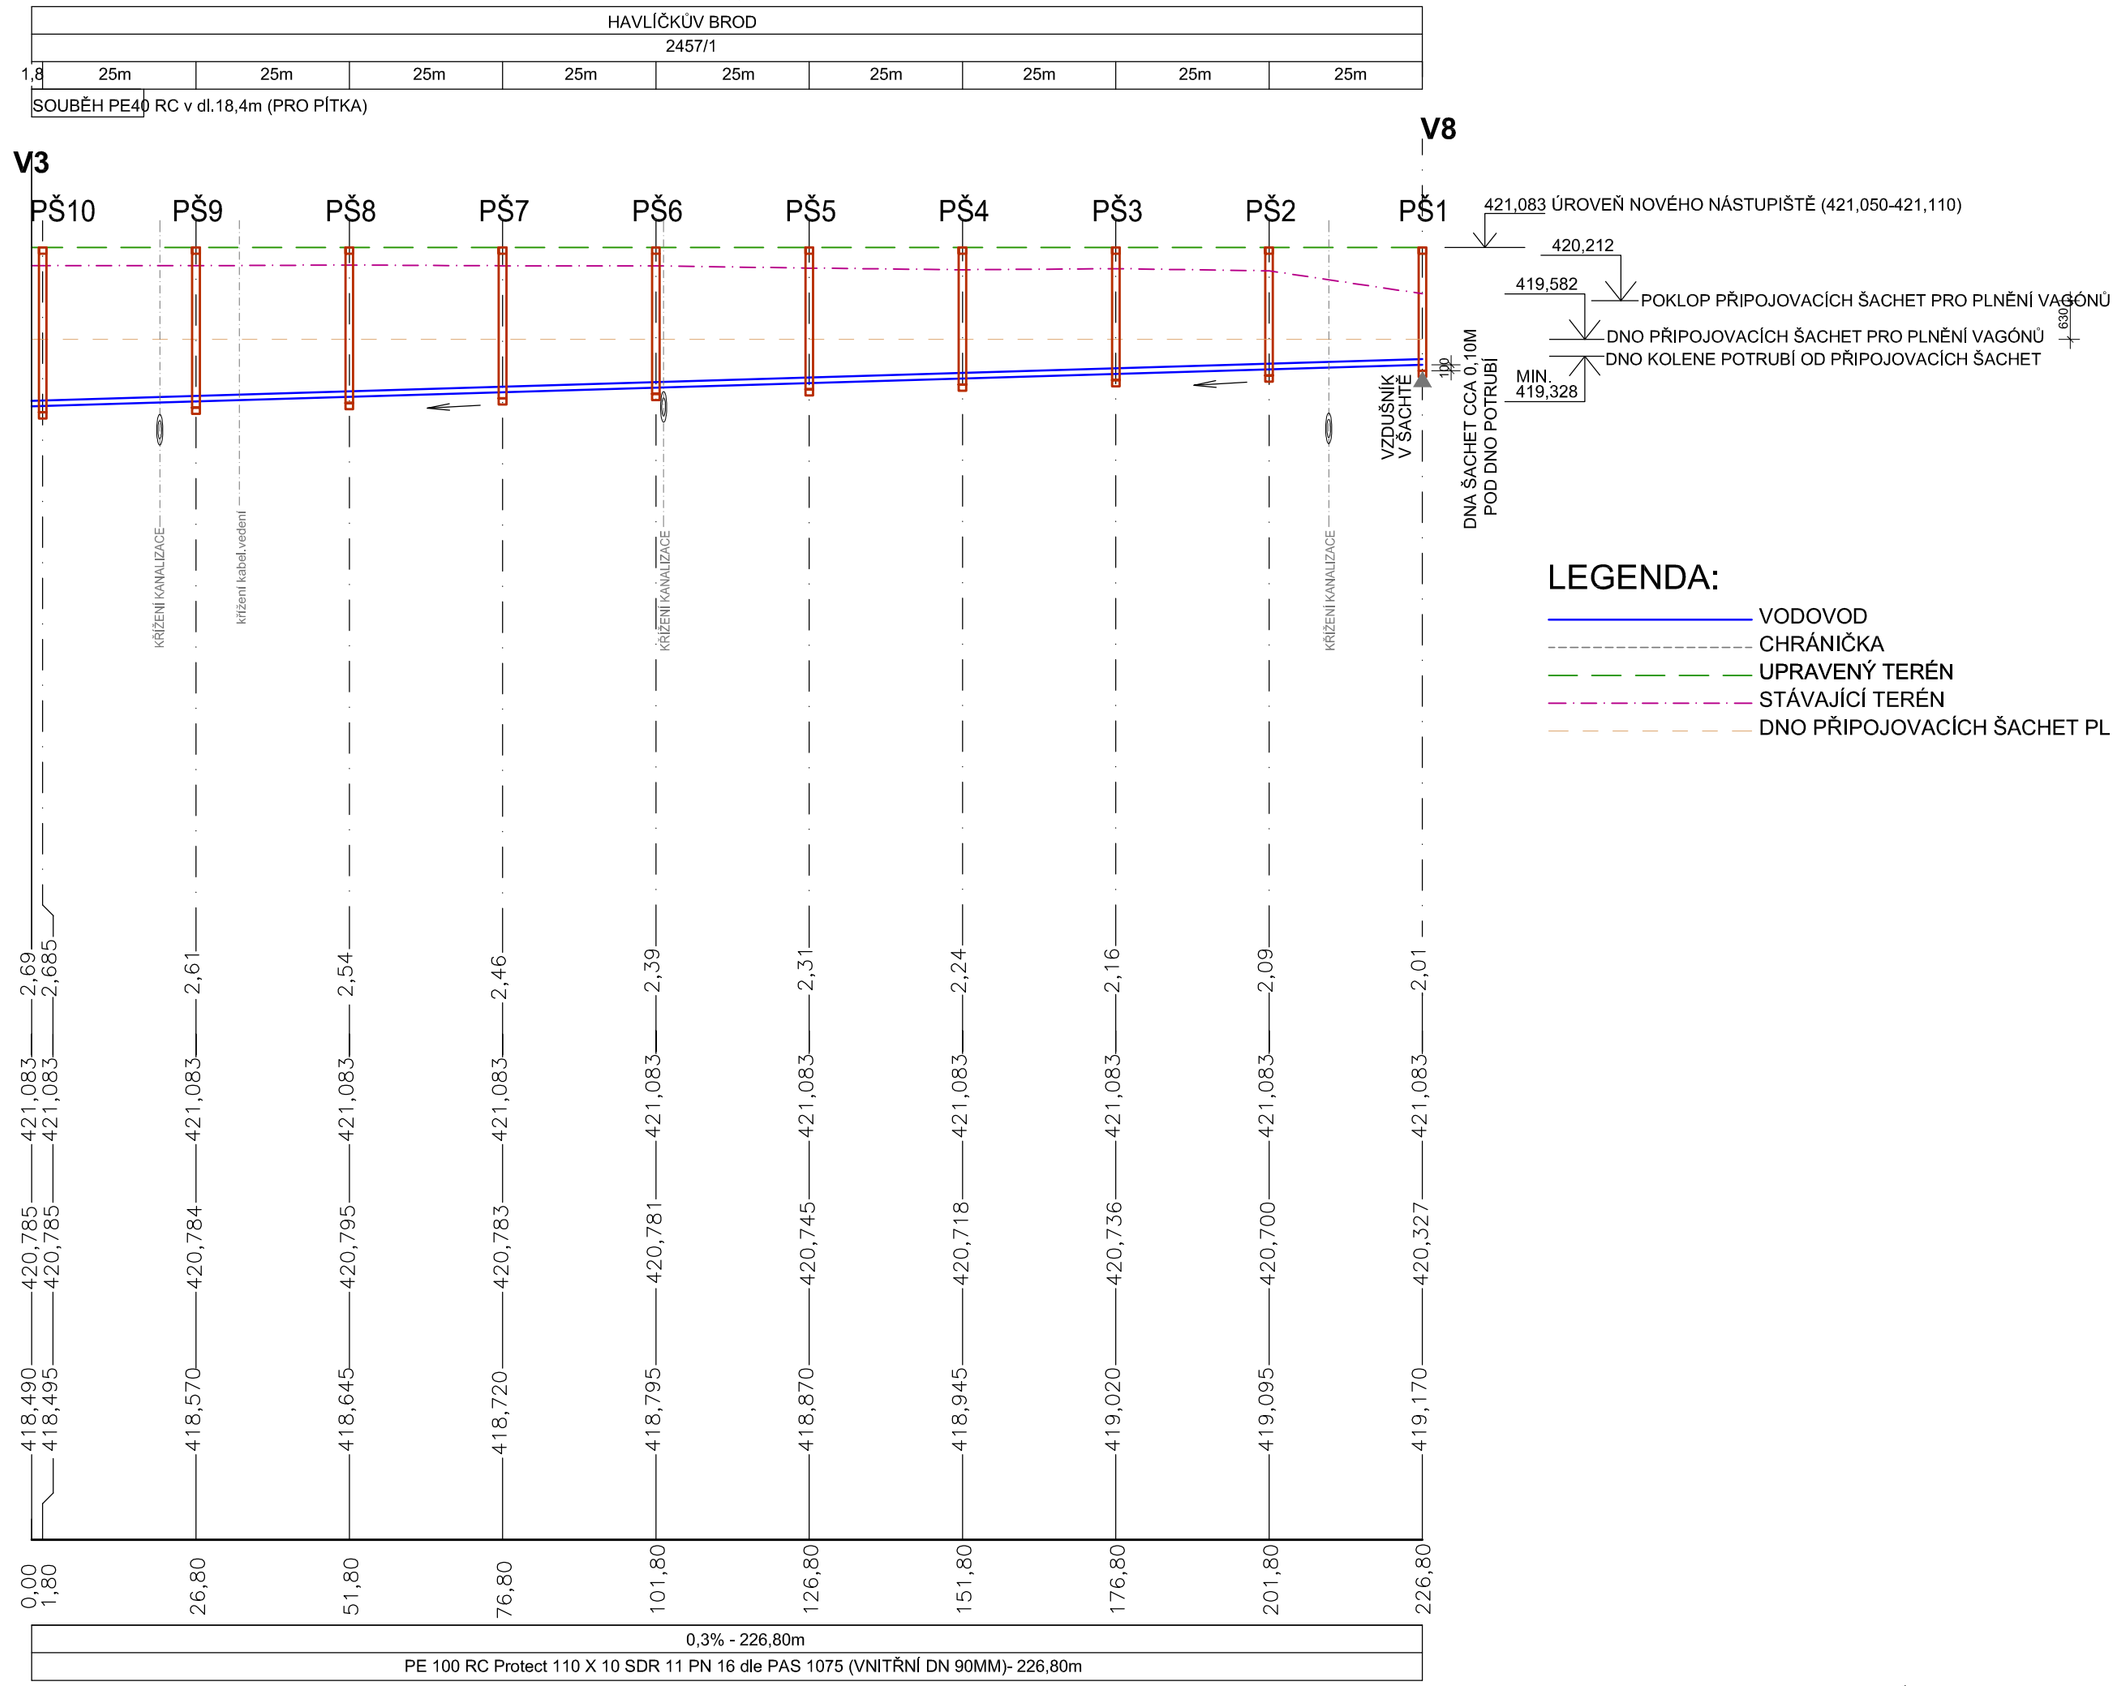

LEGENDA:

- VODOVOD
- CHRÁNIČKA
- UPRAVENÝ TERÉN
- STÁVAJÍCÍ TERÉN
- DNO PŘIPOJOVACÍCH ŠACHET PL

POZNÁMKA:

- PŘED REALIZACÍ NUTNO NEJPRVE OVĚŘIT VÝŠKOVÉ A POLOHOVÉ UMÍSTĚNÍ STÁVAJÍCÍHO VODOVODU V MÍSTĚ NAPOJENÍ
- STÁVAJÍCÍ SÍTĚ JSOU ZAKRESLENY POUZE ORIENTAČNĚ!!! (NEJSOU ZNÁMY HLOUBKY ULOŽENÍ STÁV.SÍTÍ ANI PŘESNÉ TRASY)
- PŘED ZAHÁJENÍM ZEMNÍCH PRACÍ NUTNO VYTYČIT VEDENÍ VŠECH INŽENÝRSKÝCH SÍTÍ!!!
- VÝŠKOVÉ UMÍSTĚNÍ INŽ.SÍTÍ V MÍSTECH KŘÍŽENÍ S VODOVODEM NUTNO OVĚŘIT RUČNÍM ODKOPÁNÍM PŘED REALIZACÍ!!!
- VEŠKERÉ ROZMĚRY OVĚŘIT PŘED PROVÁDĚNÍM !!!
- VÝKOPY NUTNO PAŽIT!!!
- STAVBU VODOVODU NUTNO KOORDINOVAT SE STAVBOU ODVODNĚNÍ, VODOVODU K PÍTKÁM A S OSTATNÍMI OBJEKTY STAVBY REKONSTRUKCE ŽST. HAVLÍČKŮV BROD

- PAŽENÍ BUDE ODSTRAŇOVÁNO S POSTUPUJÍCÍM ZÁSYPEM
- PŘI KŘÍŽENÍ A SOUBĚHU PODZEMNÍCH VEDENÍ JE NUTNÉ DODRŽET ODSTUPNÝ DLE ČSN 73 6005
- PŘI ZJIŠTĚNÍ PODZEMNÍ VODY PŘIZVAT PROJEKTANTA A STATIKA
- PŘI PROVÁDĚNÍ NUTNO DODRŽOVAT ZÁSADY BEZPEČNOSTI A OCHRANY ZDRAVÍ !!!
- V PŘÍPADĚ NEJASNOSTÍ, NEPŘEDVÍDANÝCH OKOLNOSTÍ ČI ZMĚN NUTNO PŘIZVAT PROJEKTANTA K POSOUZENÍ RESP. UPŘESNĚNÍ DALŠÍHO POSTUPU PRACÍ NA STAVBĚ.
- NEDÍLNOU SOUČÁSTÍ VÝKRESU JSOU OSTATNÍ VÝKRESY, TECHNICKÁ ZPRÁVA, VYJÁDŘENÍ – DOKLADOVÁ ČÁST A DALŠÍ DOKUMENTACE DLE SEZNAMU PŘÍLOH.
- PŘI REALIZACI NUTNO DODRŽOVAT VEŠKERÉ TECHNOLOGICKÉ POKYNY JEDNOTLIVÝCH DODAVATELŮ MATERIÁLŮ, POUŽITÉ MATERIÁLY MUSÍ ODPOVÍDAT VYHL. 37/2001 Sb. – – HYGIENICKÉ POŽADAVKY NA VÝROBKY VE STAVEBNICTVÍ
- POKUD BUDE V MÍSTĚ STAVBY VODOVODU SPODNÍ VODA NUTNO PŘIZVAT PROJEKTANTA K UPŘESNĚNÍ ŘEŠENÍ
- PŘI PROVÁDĚNÍ VÝKOPOVÝCH PRACÍ BUDE DOCHÁZET KE KOLIZI SE STÁVAJÍCÍM KABELOVÝM VEDENÍM
- TRASU NOVÉHO VODOVODU BUDE NUTNÉ PŘIZPŮSOBIT MÍSTNÍM PODMÍNKÁM
- TRASA NOVÉHO VODOVODU MUSÍ RESPEKTOVAT STÁVAJÍCÍ VEDENÍ INŽ.SÍTÍ
- BUDE NUTNÉ KRITICKÉ ÚSEKY ŘEŠIT PO ROZKRYTÍ NAVRŽENÉ TRASY
- POKLOPY NA ARMATURNÍCH ŠACHTÁCH PŠ1–PŠ19 BUDOU OSAZENY DO ÚROVNĚ NÁSTUPIŠŤ

- DNA ŠACHET PŠ BUDOU CCA 100MM POD DNO POTRUBÍ
- PŘESNÁ TRASA VODOVODU BUDE UPŘESNĚNA PŘED REALIZACÍ PO VYTÝČENÍ STÁVAJÍCÍCH INŽ. SÍTÍ !!! A PO ZJIŠTĚNÍ ROZMĚRŮ PATEK POD SLOUPY PŘÍSTŘEŠKU.
- NAVRŽENÁ TRASA A VÝŠKOVÉ UMÍSTĚNÍ VODOVODU MUSÍ BÝT PŘED REALIZACÍ ODSOUHLASENO INVESTOREM A PROJEKTANTEM
- **PŘED REALIZACÍ VODOVODU MUSÍ BÝT NEJPRVE OVĚŘENA HLOUBKA STÁVAJÍCÍHO ODVODŇOVACÍHO POTRUBÍ V MÍSTECH NAPOJENÍ NOVÉHO ODVODNĚNÍ ZE ŠACHET PŠ !!!!**
- **STAVBA VODOVODU MUSÍ BÝT ŘÁDNĚ KOORDINOVÁNA SE STAVBOU ODVODNĚNÍ !!!!**
- **POKLÁDKA POTRUBÍ BUDE Z DŮVODU UMÍSTĚNÍ VODOVODU VE SKÁLE PROVEDENA S DRENÁŽEMI, KTERÉ MUSÍ BÝT NAPOJENY DO ODVODNĚNÍ PŘESNÉ ŘEŠENÍ BUDE UPŘESNĚNO PŘED REALIZACÍ**
- **ZÁSYPY MUSÍ BÝT PROVEDENY NEPROPUSTNÉ !!!**
- **KALNÍKY NUTNO NAPOJIT DO ODVODNĚNÍ!!**
- STÁVAJÍCÍ SÍTĚ JSOU ZAKRESLENY Z PŘEDANÉ KOORDINAČNÍ SITUACE (MŮŽOU ZDE BÝT I DALŠÍ INŽ.SÍTĚ, PŘEDEVŠÍM V PROSTORU ZA IV. NÁSTUPIŠTĚM - NUTNO PROVĚŘIT PŘED REALIZACÍ!)

SO 304 PLNĚNÍ VLAKOVÝCH SOUPRAV VODOU

Veškerá práva vyhrazena. Tento výkres a detail je majetkem projektanta a nesmí být použit celý ani z části bez písemného souhlasu.

ZODP.PROJEKTANT	VYPRACOVAL
MARTA NOVOTNÁ	MARTA NOVOTNÁ, MARTA KYNCLOVÁ
KRESLIL	HIP
MARTA NOVOTNÁ, MARTA KYNCLOVÁ	R.KVEREK DiS
OBEC: HAVLÍČKŮV BROD	KRAJ: VYSOČINA

INVESTOR : Správa železniční dopravní cesty, státní organizace
DLÁŽDĚNÁ 1003/7, 110 00 PRAHA 1

ZADAVATEL : Správa železniční dopravní cesty, státní organizace
STAVEBNÍ SPRÁVA VÝCHOD
NERUDOVA 1, 772 58 OLOMOUC

GENERÁLNÍ PROJEKTANT
DMC
Havlíčkův Brod s.r.o.
Průmyslová 941
580 01 Havlíčkův Brod
PROJEKTOVÁNÍ INŽENÝRSKÝCH STAVEB
tel.: 724 155 348
e-mail:jméno@dmchb.cz

NÁZEV AKCE:

Rekonstrukce nástupišť v ŽST Havlíčkův Brod

SO 304 - PODÉLNÝ ŘEZ ŘAD "C"

DATUM	7/2014
STUPEŇ PD	PROJEKT
Č. ZAKÁZKY	14002
MĚŘÍTKO	1:1000/100
ČÁST DOKUM.	Č. VÝKRESU
E.1	04