


DETAIL V02

M 1:4

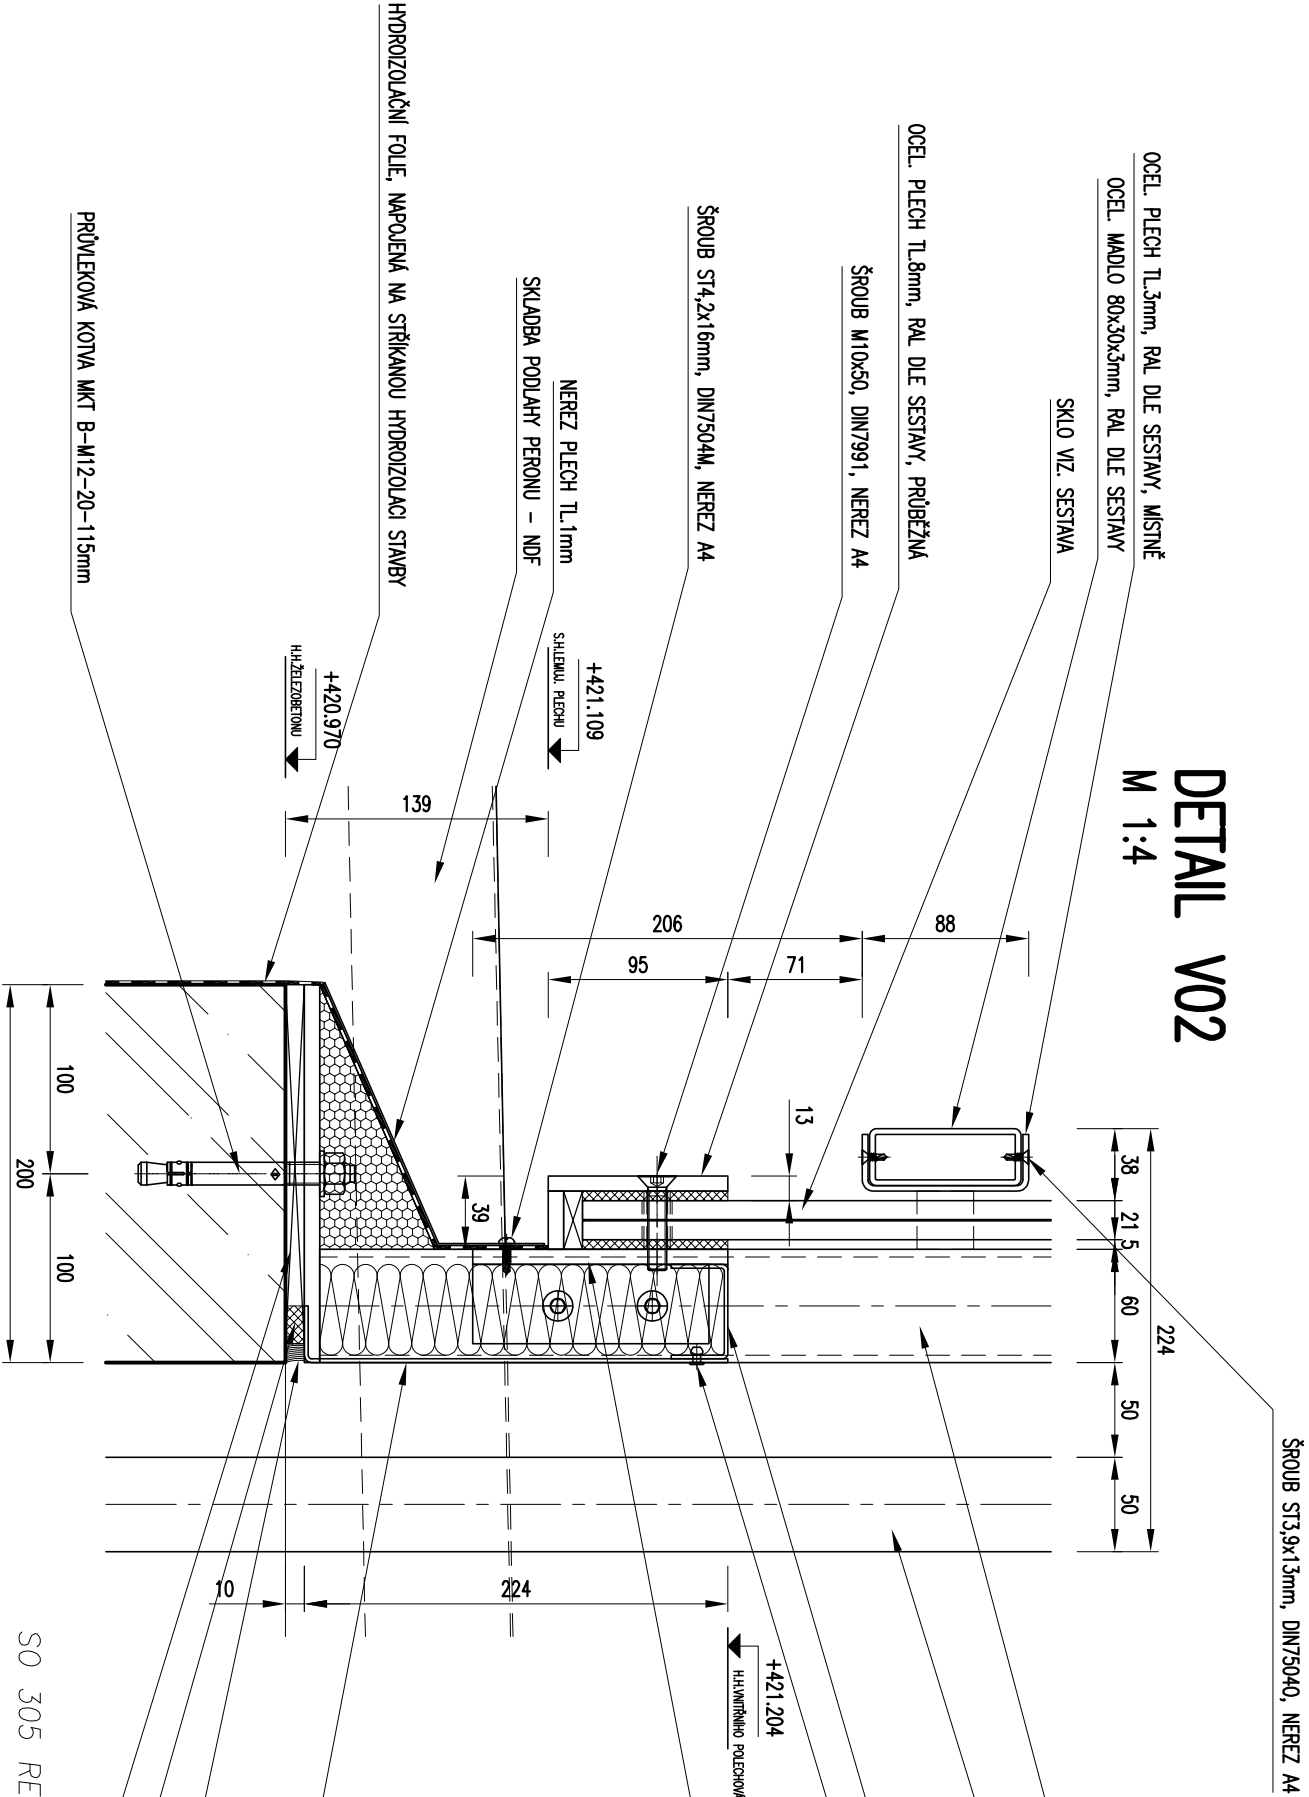

SO 305 REKONSTRUKCE NÁSTUPIŠTNÍHO PŘÍSTŘEŠKU

Veškerá práva vyhrazena. Tento výkres a detail je majetkem projektanta a nesmí být použit celý ani z části bez písemného souhlasu.

ZODP.PROJEKTANT	VYPRACOVAL	GENERALNÍ PROJEKTANT
ING.JAN ČÁKL	MICHAL ŠRÁMEK	
KRESLIL	HIP	
MICHAL ŠRÁMEK	R.KVEREK DIS	
OBEČ: HAVLIČKŮV BROD	KRAJ: VYSOČINA	
INVESTOR : Správa železniční dopravní cesty, státní organizace		
DLAŽDĚNÁ 1003/7, 110 00 PRAHA 1		
ZADAVATEL : STAVEBNÍ SPRÁVA VÝCHOD NERUDOVA 1, 772 58 OLOMOUC		
Správa železniční dopravní cesty, státní organizace		
NÁZEV AKCE:		
<div><div><div><div><div><div></div></div></div><div><div><div></div></div></div></div><div><div><div></div></div></div><div><div><div></div></div></div></div></div>		
<div><div><div><div><div><div></div></div></div><div><div><div></div></div></div></div><div><div><div></div></div></div><div><div><div></div></div></div></div></div>		
PROJEKTOVÁNÍ INŽENÝRSKÝCH STAVEB		
tel.: 724 155 348		
e-mail:jmeno@dmchb.cz		
Havlíčkův Brod s.r.o.		
Průmyslová 941		
580 01 Havlíčkův Brod		
DATA	4/2014	
STUPEŇ PD	PROJEKT	
Č. ZAKÁZKY	14002	
MĚŘITKO	1:50	
ČÁST DOKUM.	Č. VÝKRESU	
E.2	3	