



DETAIL H01

M 1:4

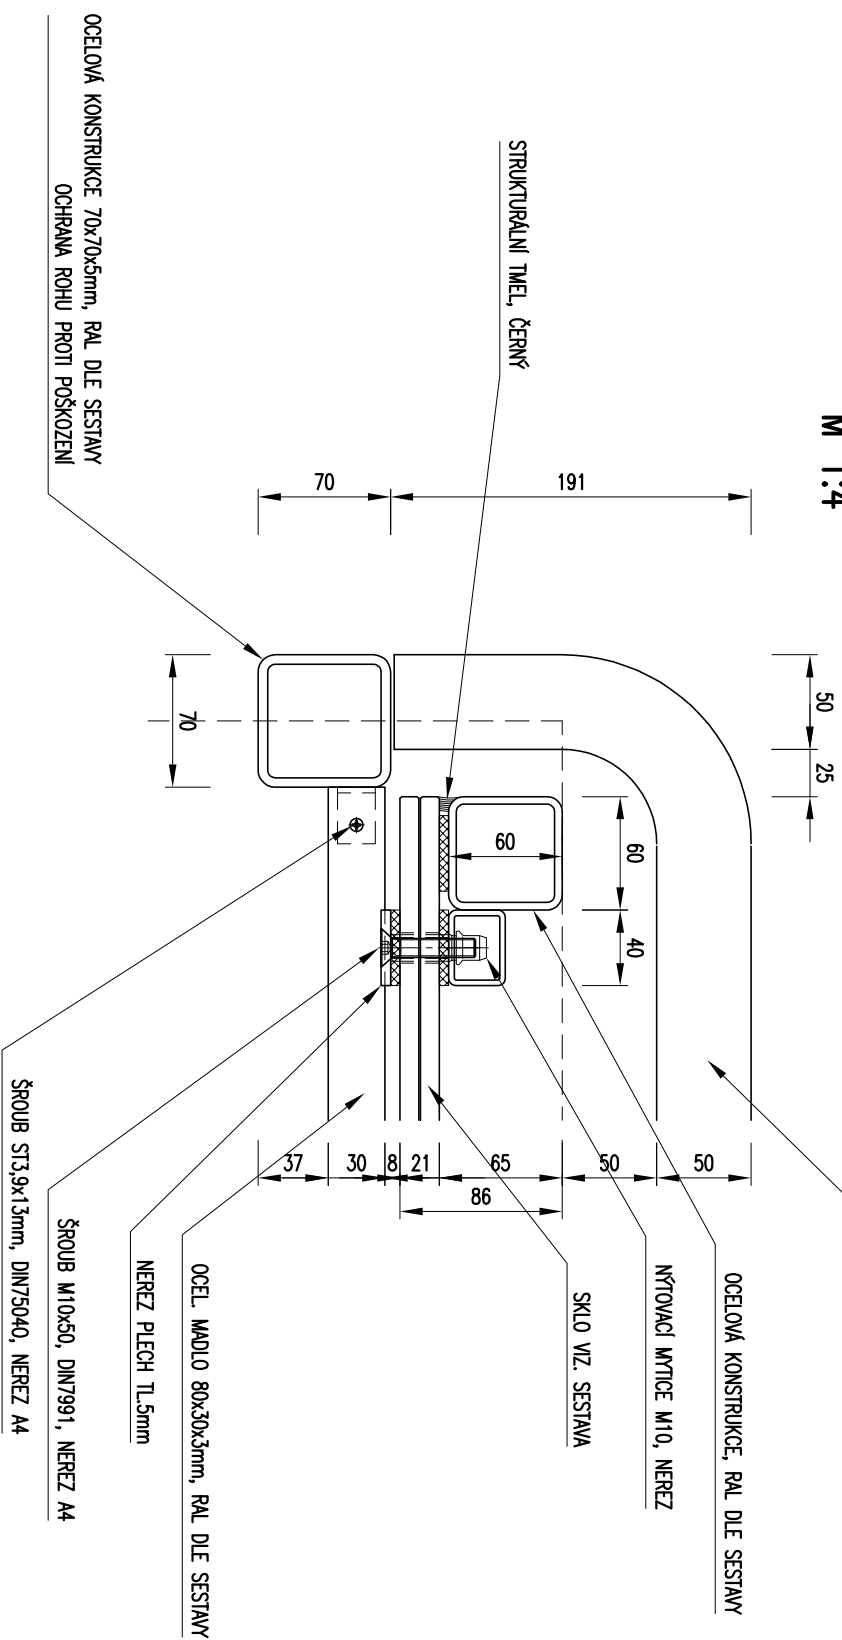

SO 305 REKONSTRUKCE NÁSTUPIŠTNÍHO PŘÍSTŘEŠKU

Veškerá práva vyhrazena. Tento výkres a detail je majetkem projektanta a nesmí být použit celý ani z části bez písemného souhlasu

ZODP. PROJEKTANT		VYPRACOVAL	
ING. JAN ČÁKL		MICHAL ŠRÁMEK	
KRESLIL		HLP	
MICHAL ŠRÁMEK		R. KVEREK DIS	
OBEČ:	HAVLÍČKŮV BROD	KRAJ:	VYSOČINA
INVESTOR : Správa železniční dopravní cesty, státní organizace DLÁŽDĚNÁ 1003/7, 110 00 PRAHA 1			
ZADAVATEL : SPRÁVA VÝCHOD NERUDOVA 1, 772 58 OLOMOUC			
NAZEV AKCE:			
E.2. STAVEBNÍ OBJEKT SO 305 – DETAIL H01			

DMC

Havlícký Brod s.r.o.
Průmyslová 941
580 01 Havlícký Brod

PROJEKTOVANI INŽENÝRSKÝCH STAVEB
 tel.: 724 155 348
 e-mail: jméno@dmchb.cz

DATUM	4/2014	
STUPEŇ PD		PROJEKT
Č. ZAKÁZKY	14002	
MĚŘÍTKO	1:50	
ČÁST DOKUM.		Č. VÝKRESU
E.2		4