


DETAIL H02


M 1:4

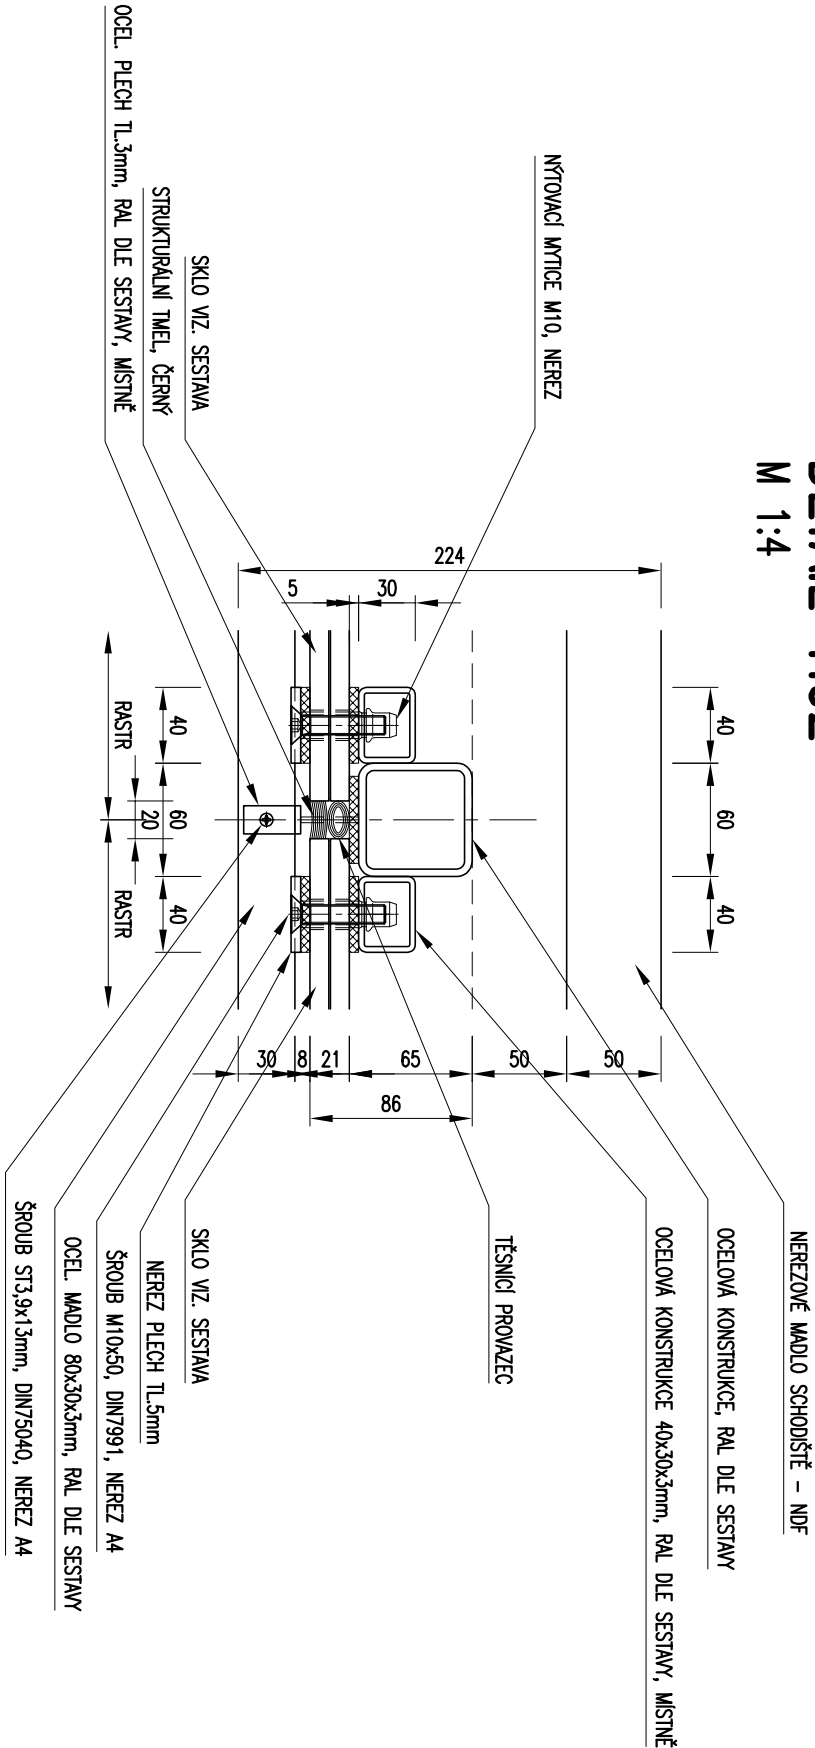

SO 305 REKONSTRUKCE NÁSTUPÍŠTINIHO PŘÍSTŘEŠKU

Veškerá práva vyhrazena. Tento výkres a detail je majetkem projektanta a nesmí být použit celý ani z části bez písemného souhlasu.

Z:\GLAMET\LDGA\LDGD_GLAMET_BARVA.jpg

ZODP.PROJEKTANT	VYPRACOVAL	GENERALNÍ PROJEKTANT
ING.JAN ČÁKL	MICHAL ŠRÁMEK	
KRESLIL	HIP	
MICHAL ŠRÁMEK	R.KVEREK DIS	
OBEC: HAVLÍČKŮV BROD	KRAJ: VYSOČINA	
INVESTOR : Správa železniční dopravní cesty, státní organizace		
DLAŽDĚNÁ 1003/7, 110 00 PRAHA 1		
ZADAVATEL : STAVEBNÍ SPRÁVA VÝCHOD NERUDOVA 1, 772 58 OLOMOUC		
NÁZEV AKCE:		
Rekonstrukce nástupišť v ŽST Havlíčkův Brod		DATUM
		4/2014
		STUPEŇ PD
		PROJEKT
		Č. ZAKÁZKY
		14002
		MĚŘITKO
		1:50
		Č. VÝKRESU
		Č. 5