


DETAIL H03
M 1:4

M 1:4


NEREZOVÉ MADLO SCHODIŠTĚ – NDF

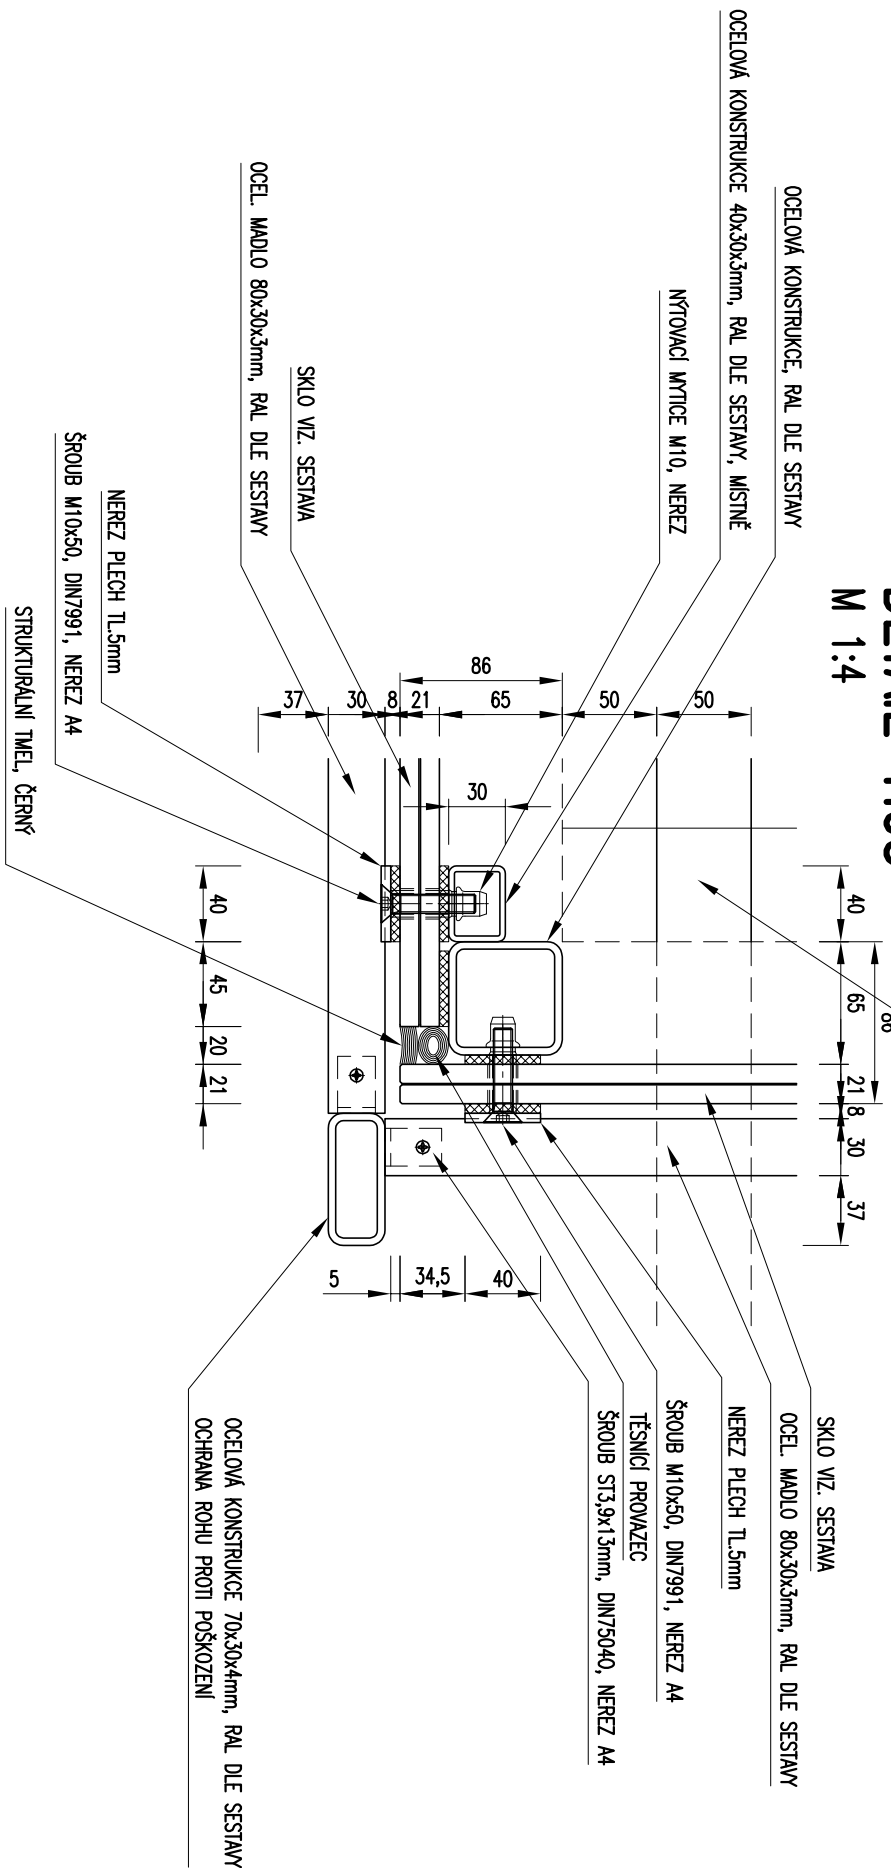

SO 305 REKONSTRUKCE NÁSTUPÍŠŤNÍHO PŘÍSTŘEŠKU

Veškerá práva vyhrazena. Tento výkres a detail je majetkem projektanta a nesmí být použit celý ani z části bez písemného souhlasu

ZODP.PROJEKTANT	VYPRACOVAL
ING.JAN.CAKL	MICHAL.ŠRÁMEK
KRESLIL	HIP
MICHAL.ŠRÁMEK	R.KYVEREK DIS
OBEC: HAVLÍČKŮV BROD	KRAJ: VYSOČINA
INVESTOR	
Správa železniční dopravní cesty, státní organizace DLÁŽDĚNÁ 1003/7, 110 00 PRAHA 1	
ZADAVATEL : Správa železniční dopravní cesty, státní organizace STAVEBNÍ SPRÁVA VÝCHOD NERUDOVA 1, 772 58 OLOMOUČ	
	

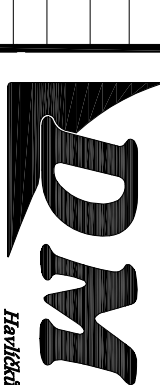GENERALNÍ PROJEKTANT

Havlíckýv Brod s.r.o.
Průmyslový 941
580 01 Havlíckýv Brod

PROJEKTOVÁNÍ INŽENÝRSKÝCH STAVEB
 tel.: 724 155 348
 e-mail: jméno@dmchb.cz

Rekonstrukce nástupišť v ŽST Havlíčkův Brod

E.2. STAVEBNÍ OBJEKT SO 305 – DETAIL H03	
ČÁST DOKUM.	Č. VÝKRESU
E.2	6