


POZNÁMKA:

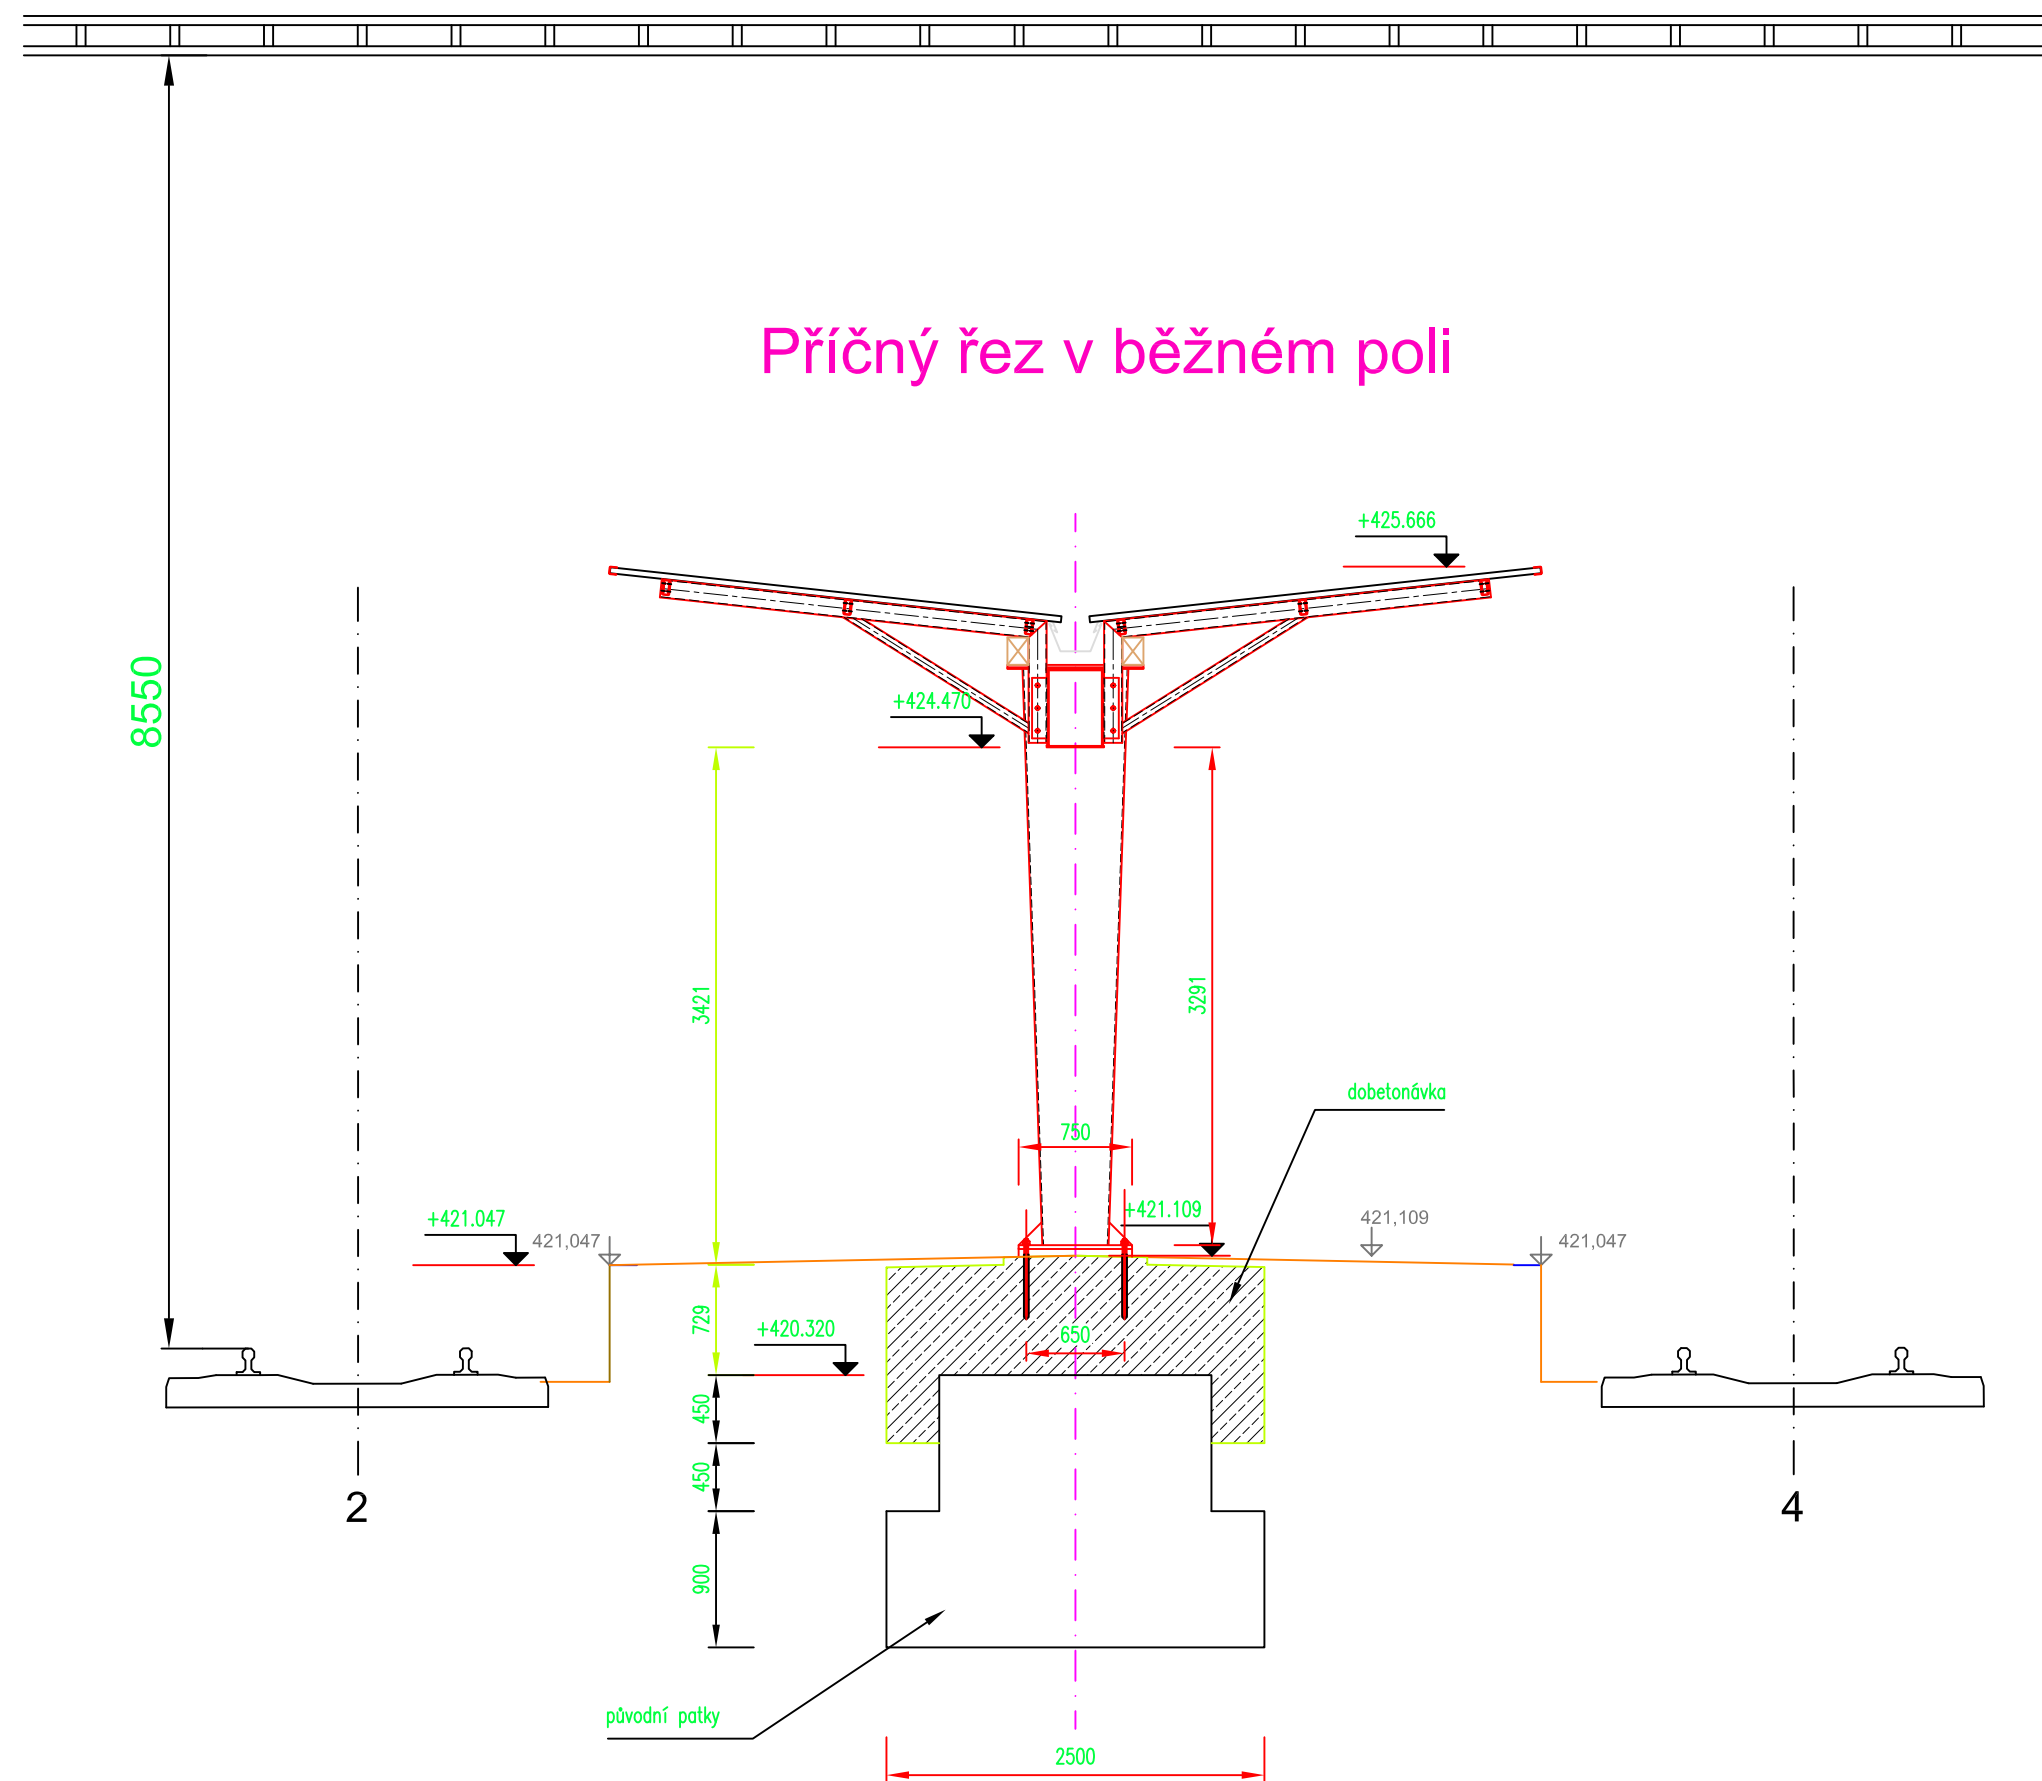

Spodní hrana břevna: 8,55 m nad TK, stávající
Výška troleje: 5,6m nad TK
Klíkatost troleje: ± 0,25m hlavní sestava
± 0,35m vedlejší sestava

Abnormální hodnoty jsou kótovány



SO 307 ÚPRAVY TV

Veškerá práva vyhrazena. Tento výkres a detail je majetkem projektanta a nesmí být použit celý ani z části bez písemného souhlasu.

| | | | | | | | |
|---|---|---------------------------|----------|---|--|-------------|------------|
| ZODP.PROJEKTANT | | VYPRACOVAL | | GENERÁLNÍ PROJEKTANT | | | |
| V.RJEDL <i>muš</i> | | M.ŠPAČEK <i>Špaček</i> | |  Havlíčkův Brod s.r.o. Průmyslová 941 580 01 Havlíčkův Brod | | | |
| KRESLIL | | H.P. | | | | | |
| R.KOTLIKOVÁ | | ING.BLÁHA | | | | | |
| <i>Boží</i> | | | | | | | |
| OBEČ: | HAVLÍČKŮV BROD | KRAJ: | VYSOČINA |  PROJEKTOVÁNÍ INŽENÝRSKÝCH STAVEB tel./fax: 569 428 747, tel.: 606 624 091 e-mail: dmc.hb@seznam.cz | | | |
| INVESTOR : | Správa železniční dopravní cesty, státní organizace | | | | | | |
| DLAŽDĚNÁ 1003/7, 110 00 PRAHA 1 | | | | | | | |
| ZADAVATEL : | Správa železniční dopravní cesty, státní organizace STAVEBNÍ SPRÁVA VÝCHOD NERUDOVA 1, 772 58 OLOMOUC | | | | | | |
| NÁZEV AKCE: | | | | | | DATUM | 7/2014 |
| Rekonstrukce nástupišť v ŽST Havlíčkův Brod | | | | | | STUPEŇ PD | PROJEKT |
| | | | | | | Č. ZAKÁZKY | 14002 |
| | | | | | | MĚŘITKO | 1 : 200 |
| | | | | | | ČÁST DOKUM. | Č. VÝKRESU |
| PŘÍČNÉ ŘEZY | | | | | | E.1 | 7 |