


Podélný profil pražcovým podložím kolejí č. 1 a 3 v žst. Havlíčkův Brod

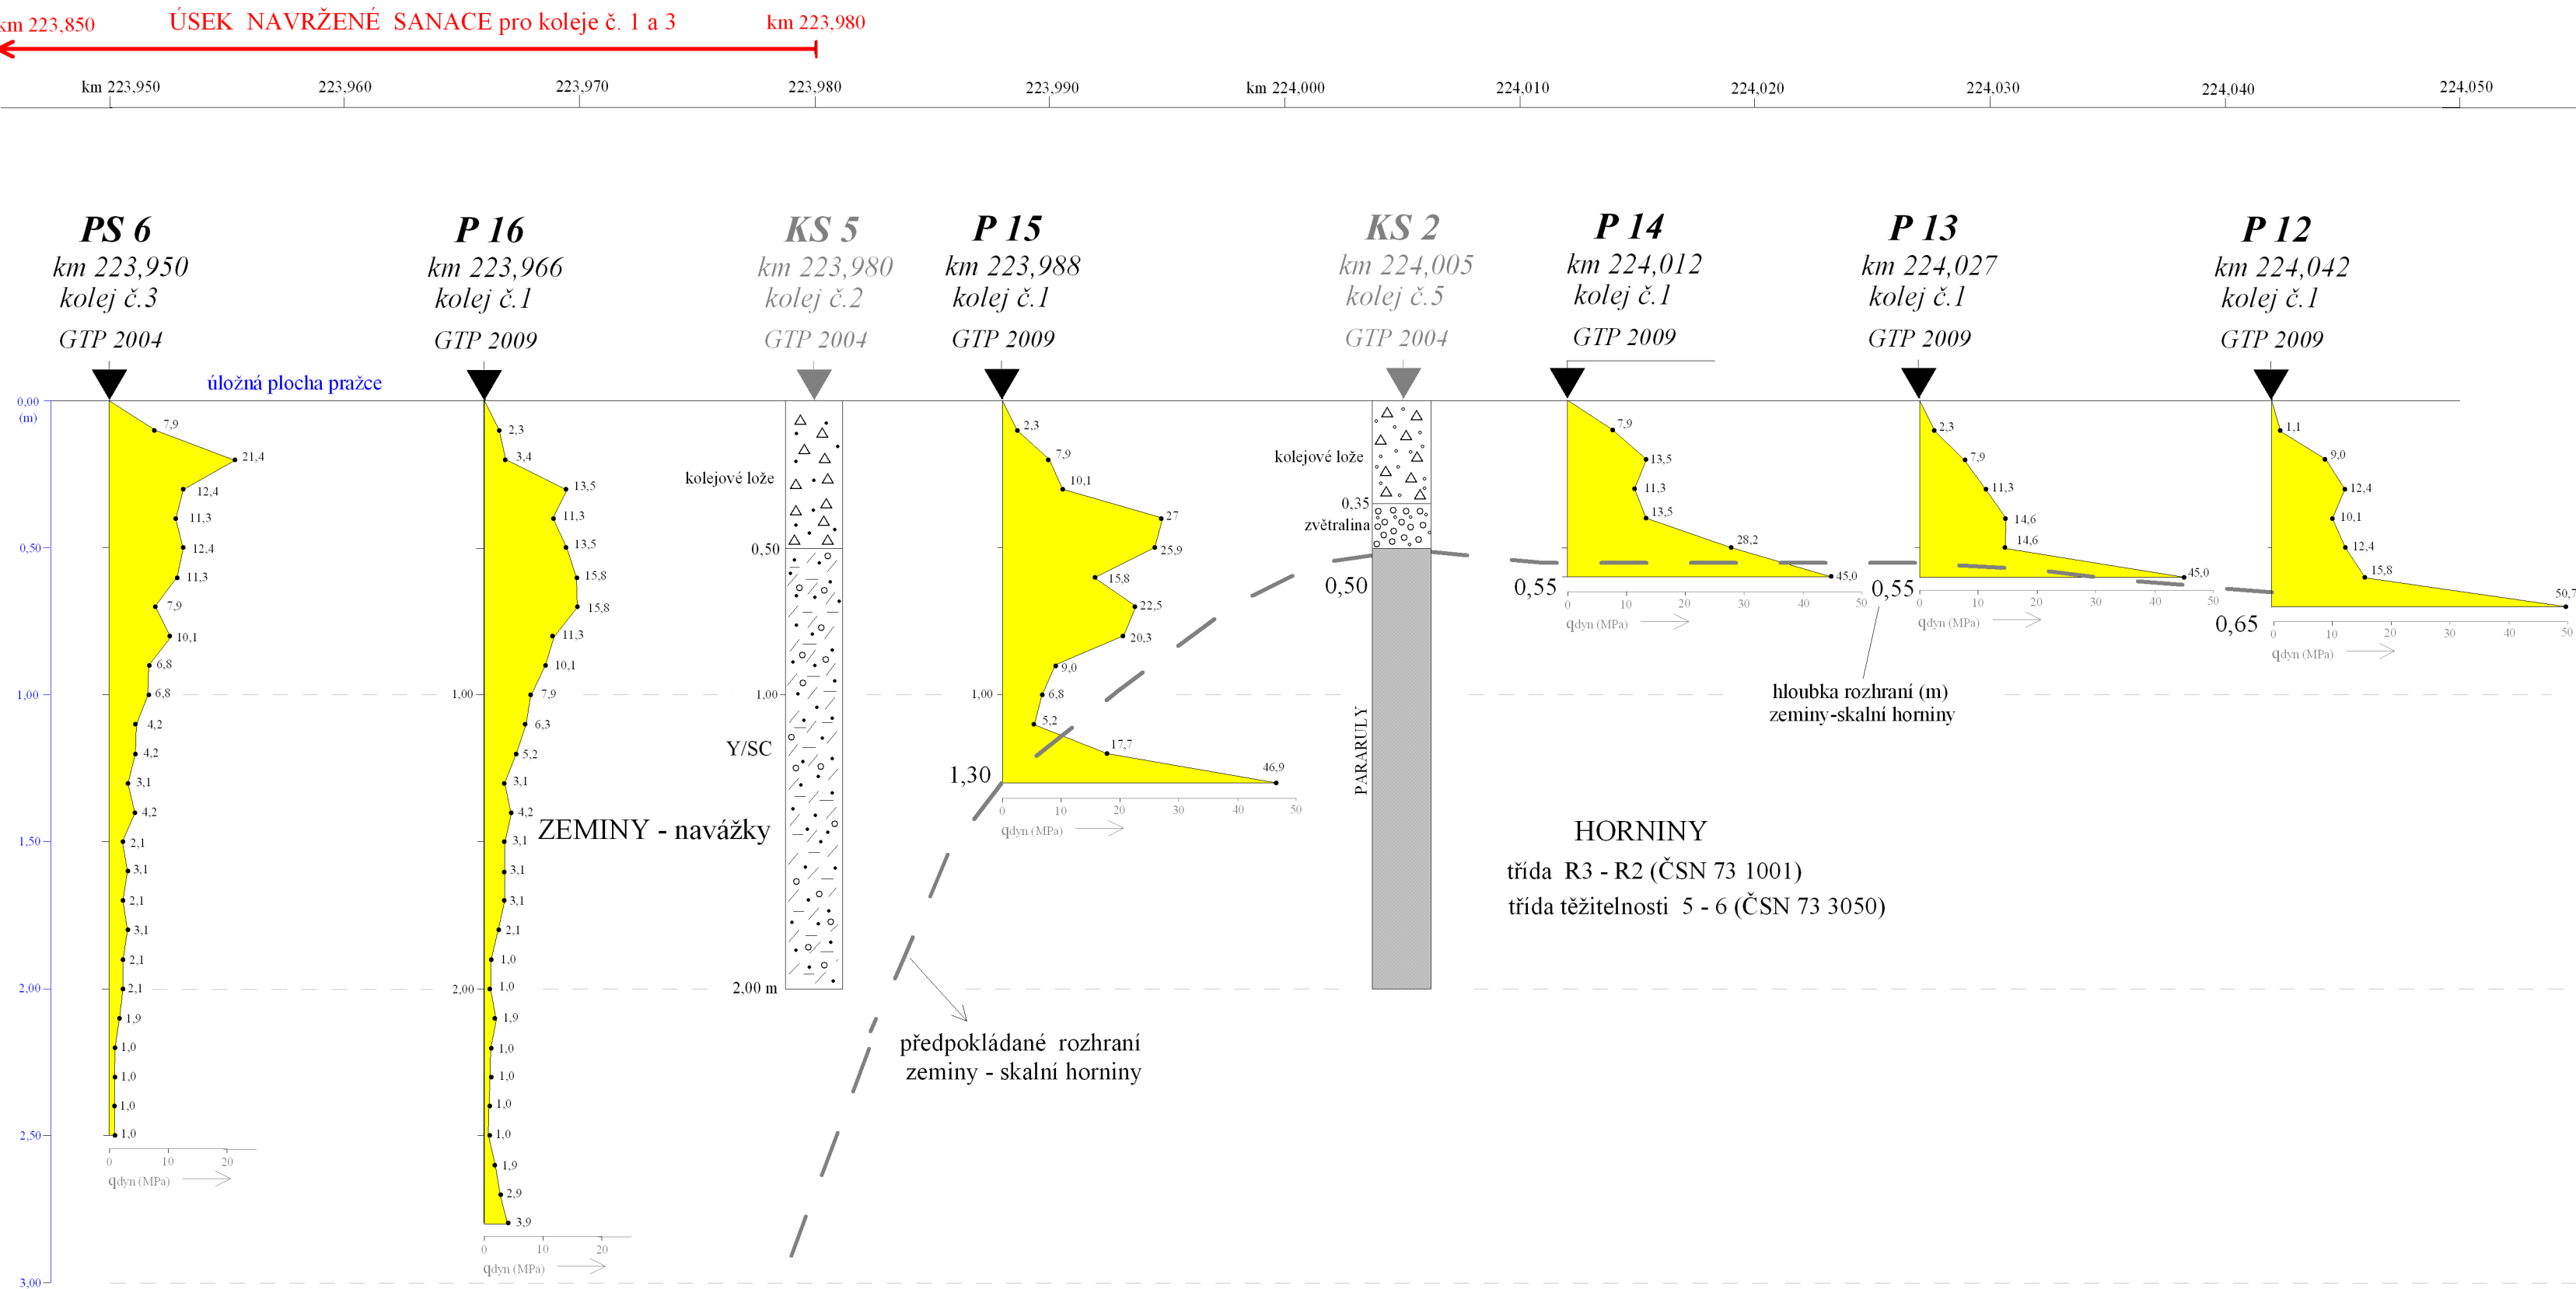

VYSVĚTLIVKY :

KS      kopaná sonda a vrt

P a PS      penetrační sondy