



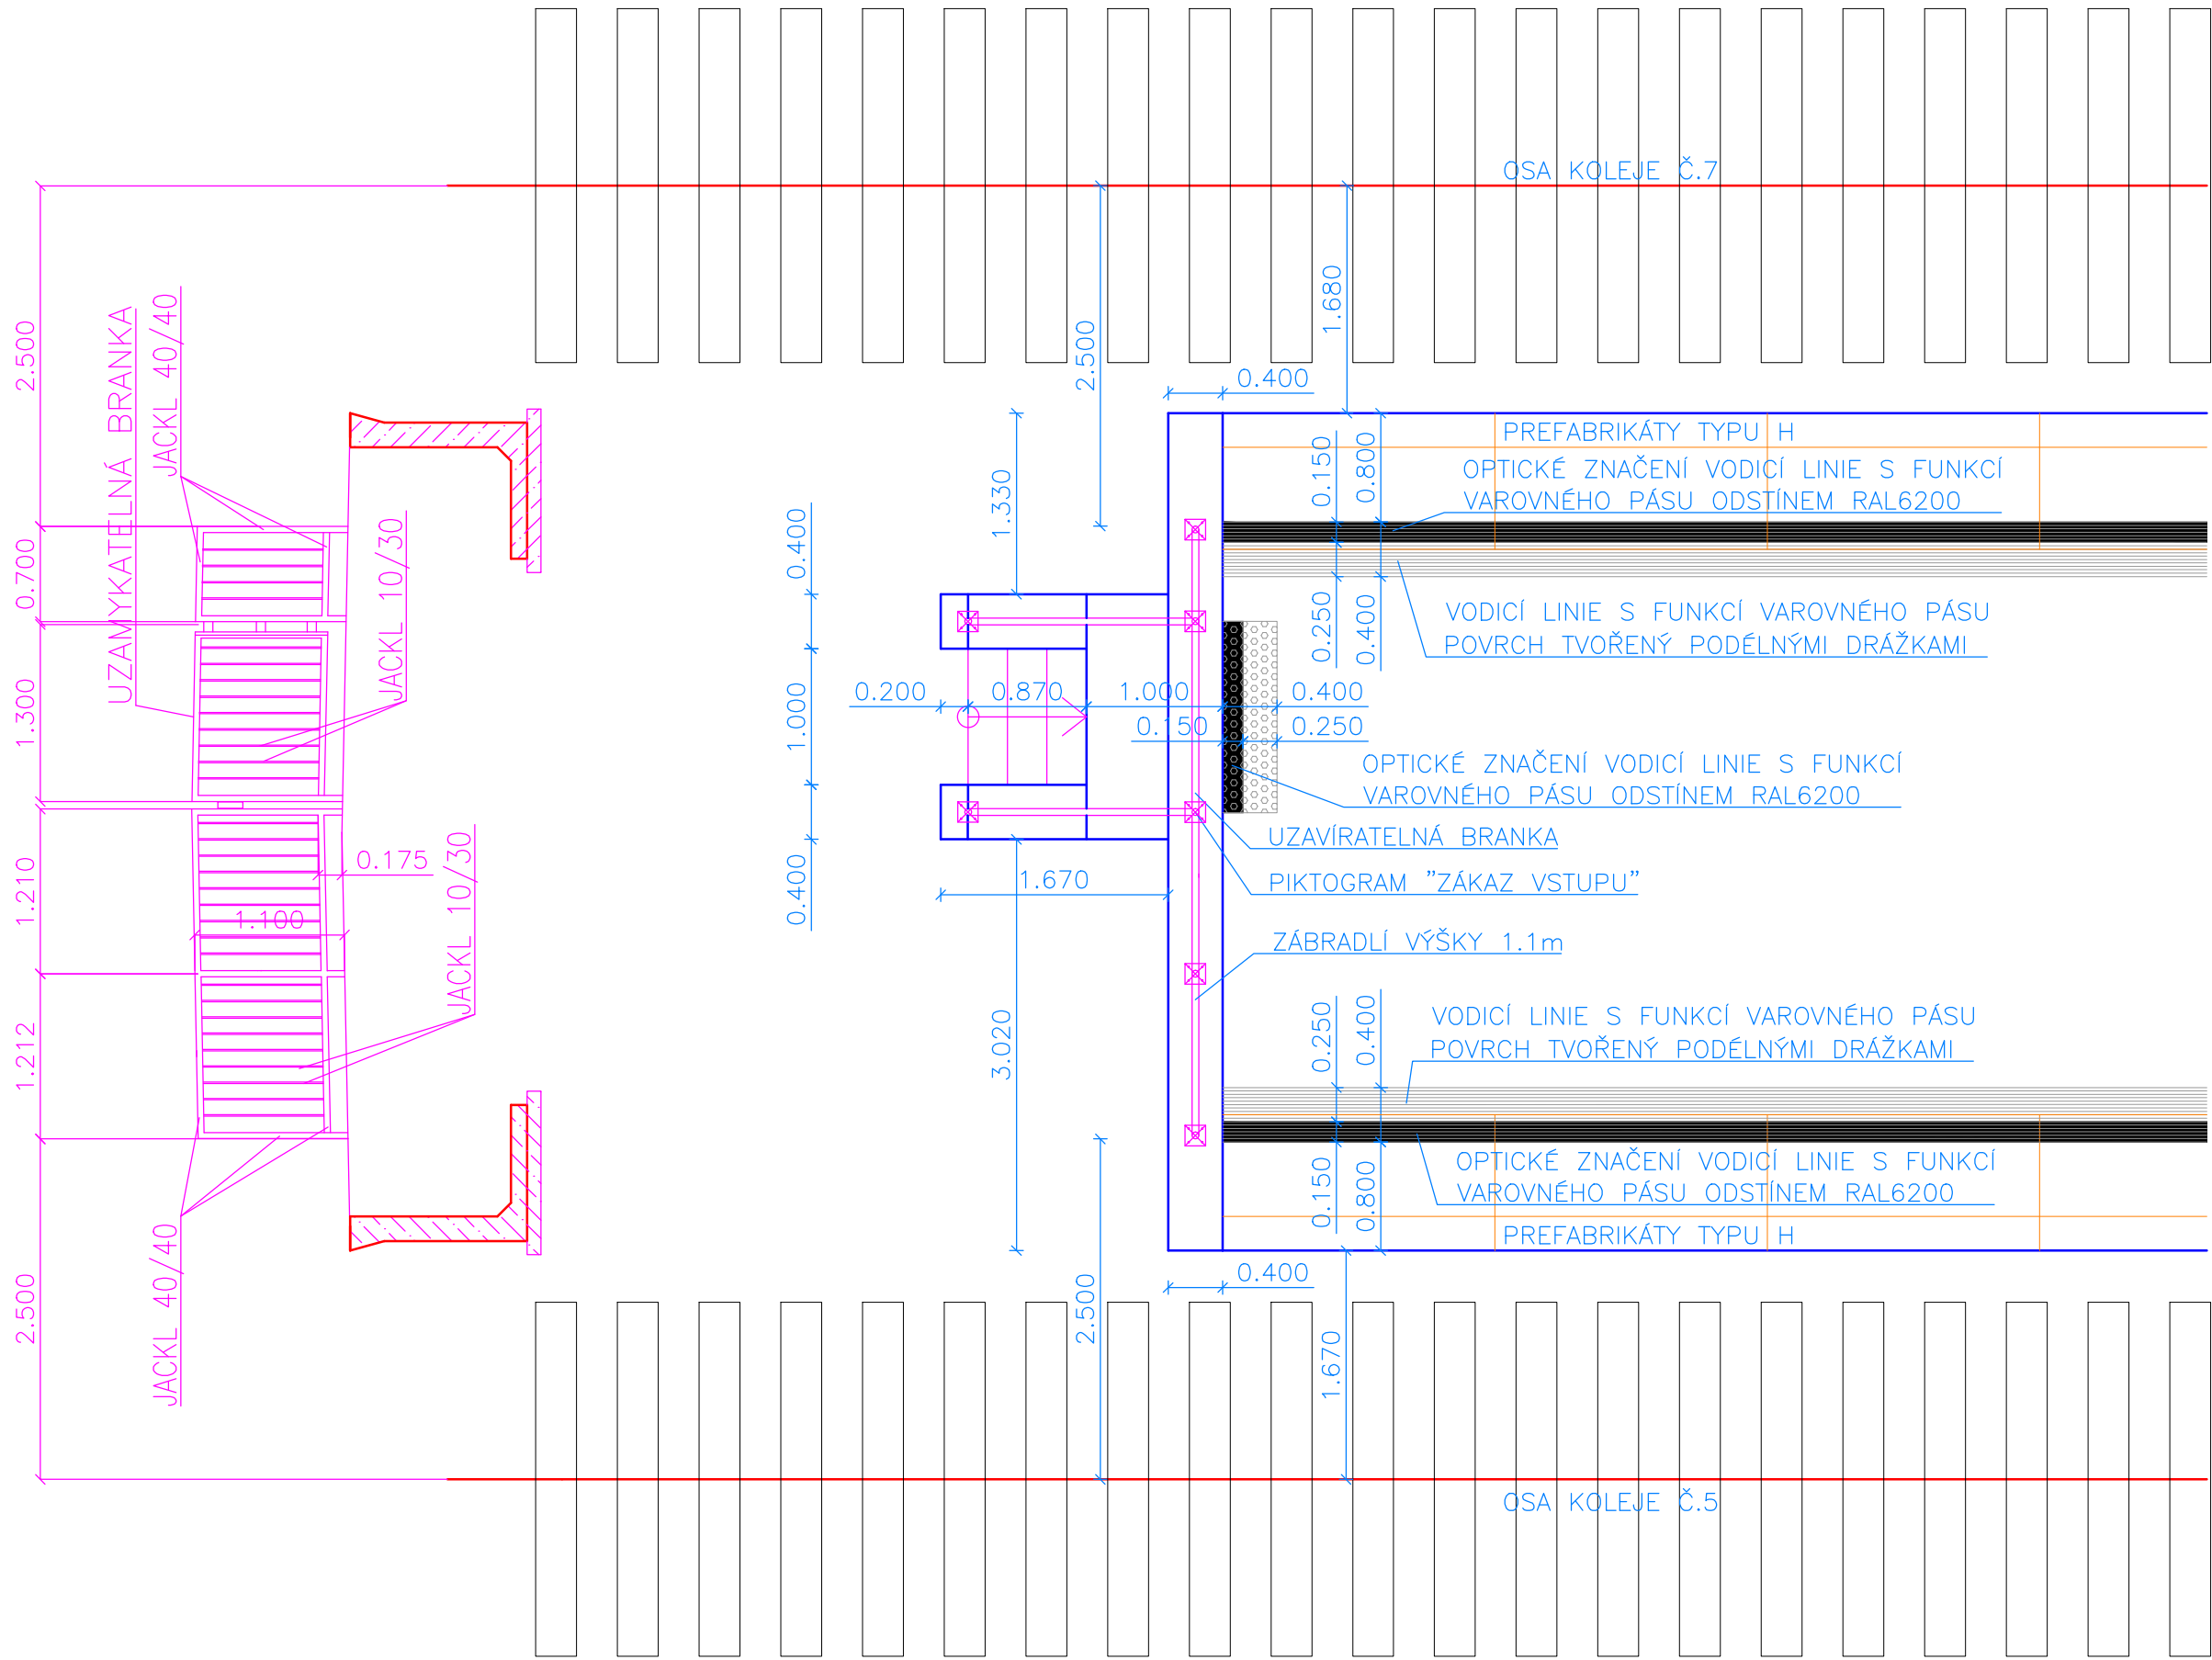

VZOROVÝ PŮDORYS

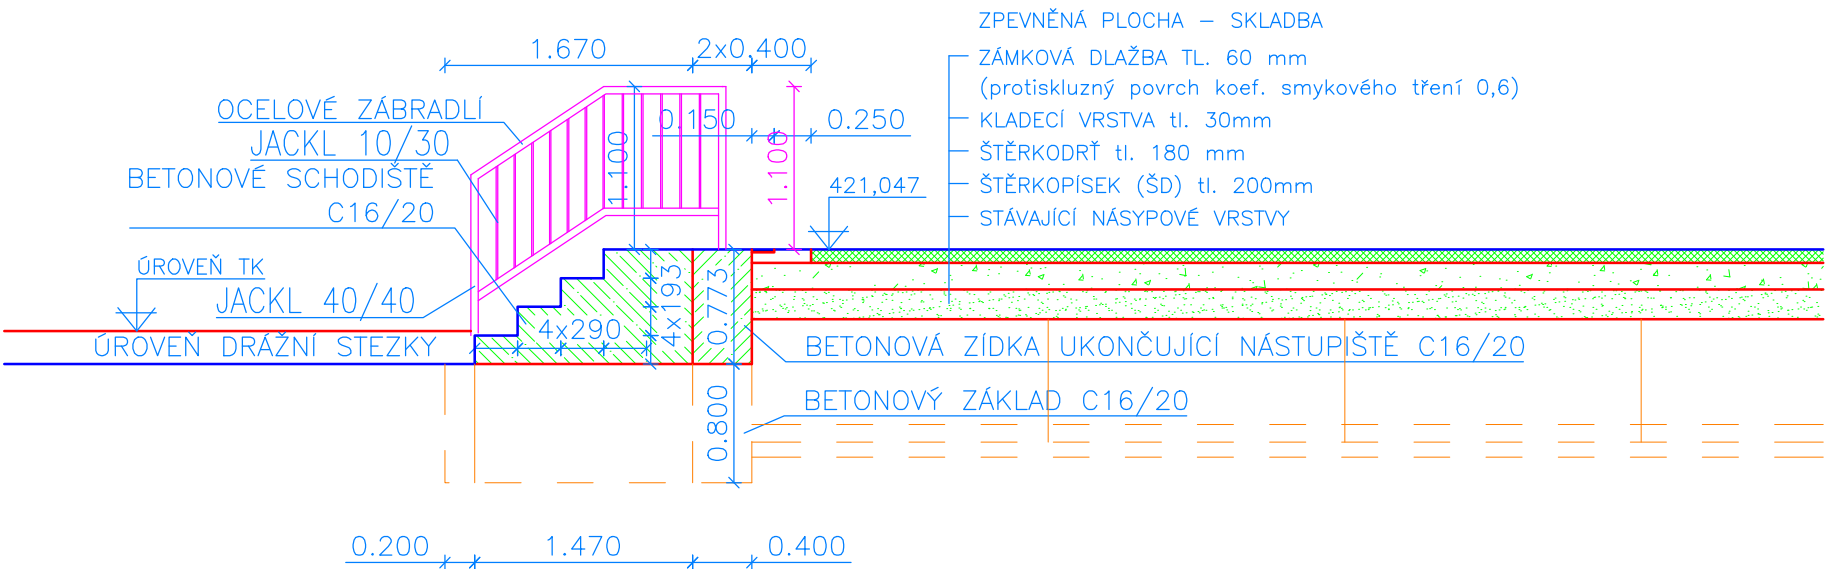

ŘEZ



SO 401 REKONSTRUKCE ŽEL.SVRŠKU KOLEJ Č. 5 a 7  
SO 402 REKONSTRUKCE ŽEL.SPODKU KOLEJ Č. 5 a 7  
SO 403 REKONSTRUKCE OSTROVNÍHO NÁSTUPIŠTĚ č. 4  
Veškerá práva vyhrazena. Tento výkres a detail je majetkem projektanta a nesmí být použit celý ani z části bez písemného souhlasu.

ZODP. PROJEKTANT Radek KVEREK, DiS.	VYPRACOVAL Bc. Josef CULKA	GENERÁLNÍ PROJEKTANT	
KONTROLOVAL Ing. Pavel BLÁHA	HIP Radek KVEREK, DiS.	 <i>Havlíčkův Brod s.r.o. Průmyslová 941 580 01 Havlíčkův Brod</i> PROJEKTOVÁNÍ INŽENÝRSKÝCH STAVEB tel.: 724 155 348 e-mail: přijmeni@dmchb.cz	
OBEC: Havlíčkův Brod	KRAJ: Vysočina		
INVESTOR: Správa železniční dopravní cesty, státní organizace DLAŽDĚNÁ 1003/7, 110 00 PRAHA 1			
ZADAVATEL: Správa železniční dopravní cesty, státní organizace STÁVEBNÍ SPRÁVA VÝCHOD NERUDOVA 1, 772 56 OLOMOUČ			
NAZEV AKCE:  Rekonstrukce nástupišť č. 1, č. 4, č. 5 v žst. Havlíčkův Brod		DATUM STUPEŇ PD Č. ZAKÁZKY MĚŘÍTKO ČÁST. DOKUM.	01/2017 PD 16020 1:50 Č. VÝKRESU
VZOROVÉ UKONČENÍ NÁSTUPIŠTĚ SLUŽEBNÍMI SCHODY		E.1.1	12