



PODÉLNÝ ŘEZ TYPICKÝM POLEM
1:50

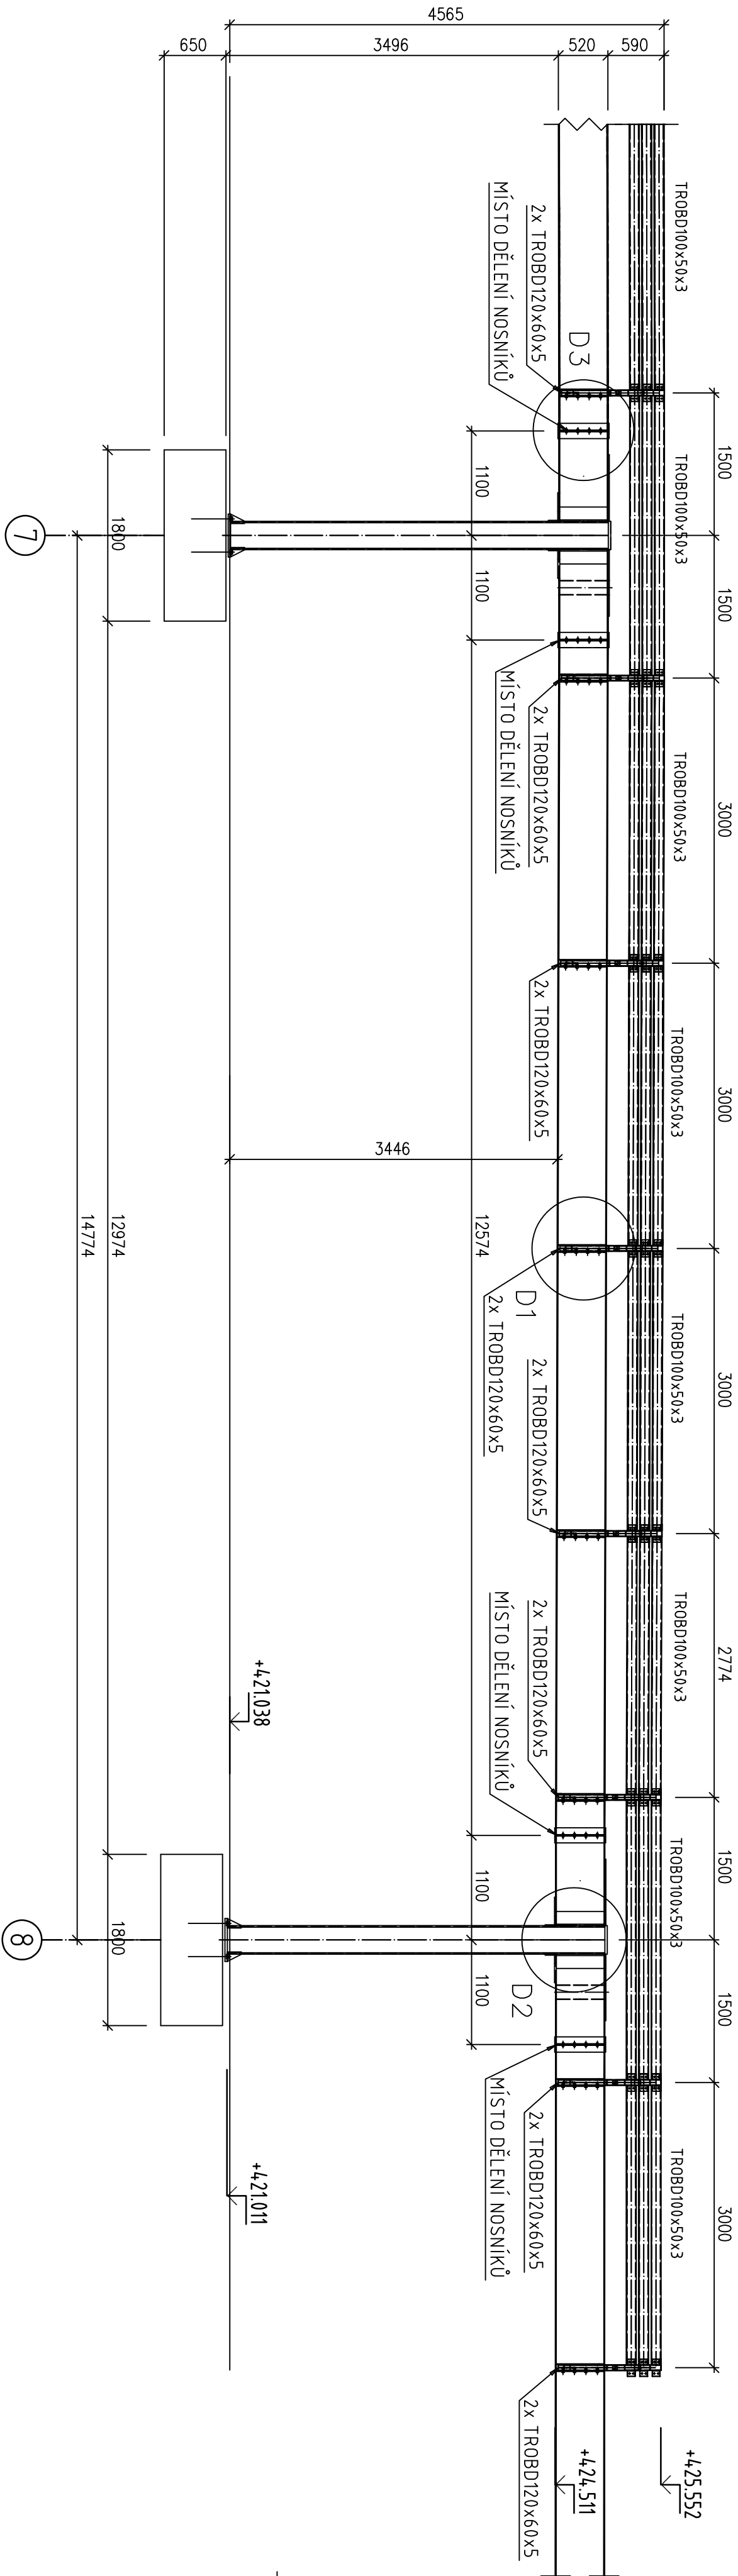


PŘÍČNÝ ŘEZ V TYPICKÉM POLI
1:50

DETAIL D3 - MONTÁŽNÍ SPOJ PRŮVLAKŮ
1:10

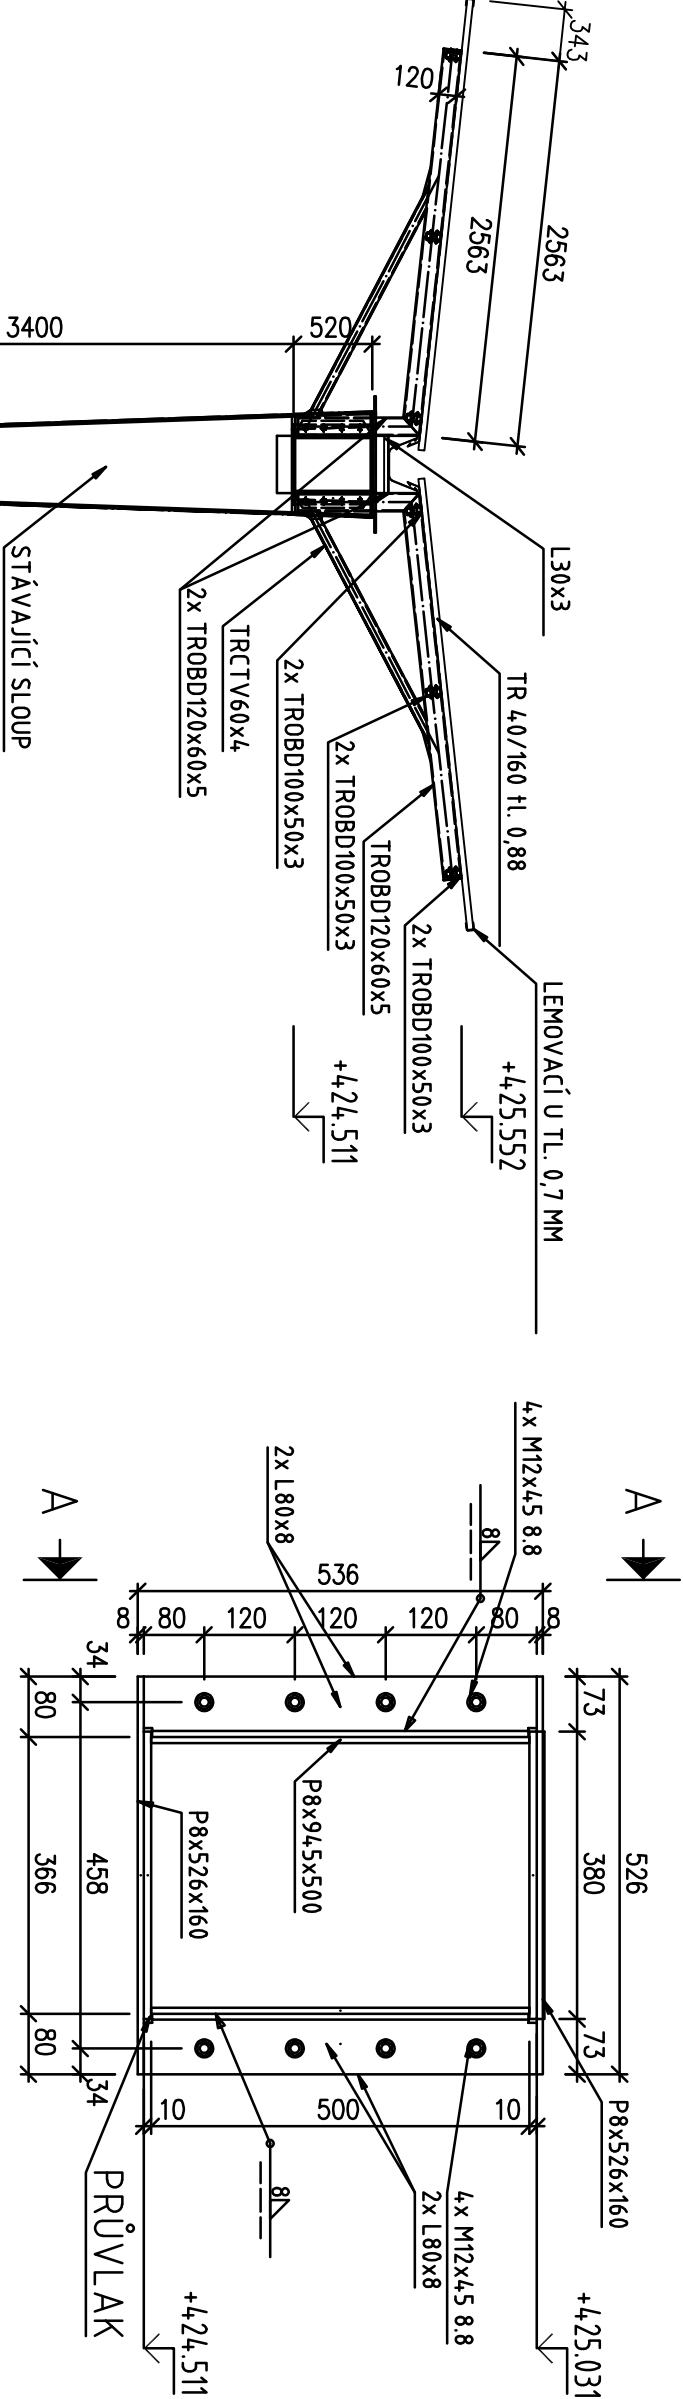

ŘEZ A - A

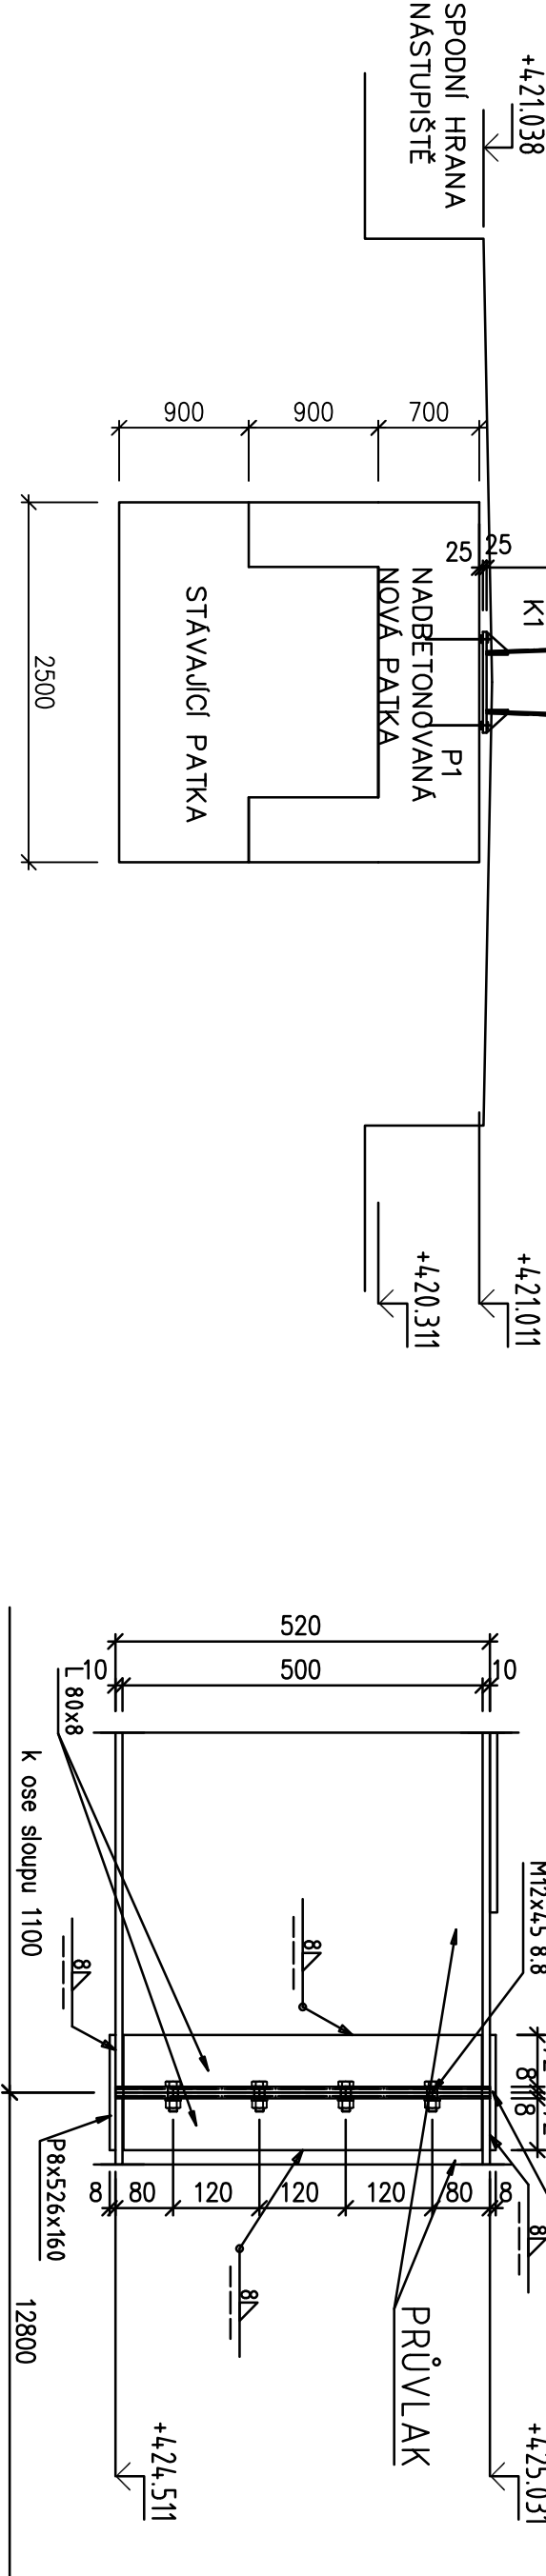

ZODP. PROJEKTANT		VYPRACOVAL	
Ing. Miroslav Sommer		Ing. Miroslav Sommer	
KRESLIL		HIP	
Hana Koubková		Rodek KVEREK, DIS.	
OBEC:		KRAJ:	
HAVLIČKŮV BROD		VYSOČINA	
INVESTOR:		PROJEKTANT ČÁSTI	
Správa železniční dopravní cesty, státní organizace		PROJEKT OKV s.r.o.	
DLÁŽDEŇ 1003/7, 110 00 PRAHA 1		NA VALECH 363	
ZADAVATEL:		BE:	
SPRÁVA ŽELEZNIČNÍ DOPRAVNÍ CESTY, STÁTNÍ ORGANIZACE		420 776 866 570	
NÁZEV AKCE:		e-mail:	
REKONSTRUKCE NÁSTUPNÍHO PŘÍSTŘEŠKU NÁSTUPIŠTĚ Č. 1		ofic@projekty.cz	
1/2017		1/2017	
STUPEŇ PD		PD (ÚR)	
Č. ZAKÁZKY		16020	
MĚŘÍTKO		1:50	
ČÁST. DOKUM.		Č. VÝKRESU	
E.2.1		03	