



### PODÉLNÝ ŘEZ MEZI OSAMI 3 A 4

# 1:50

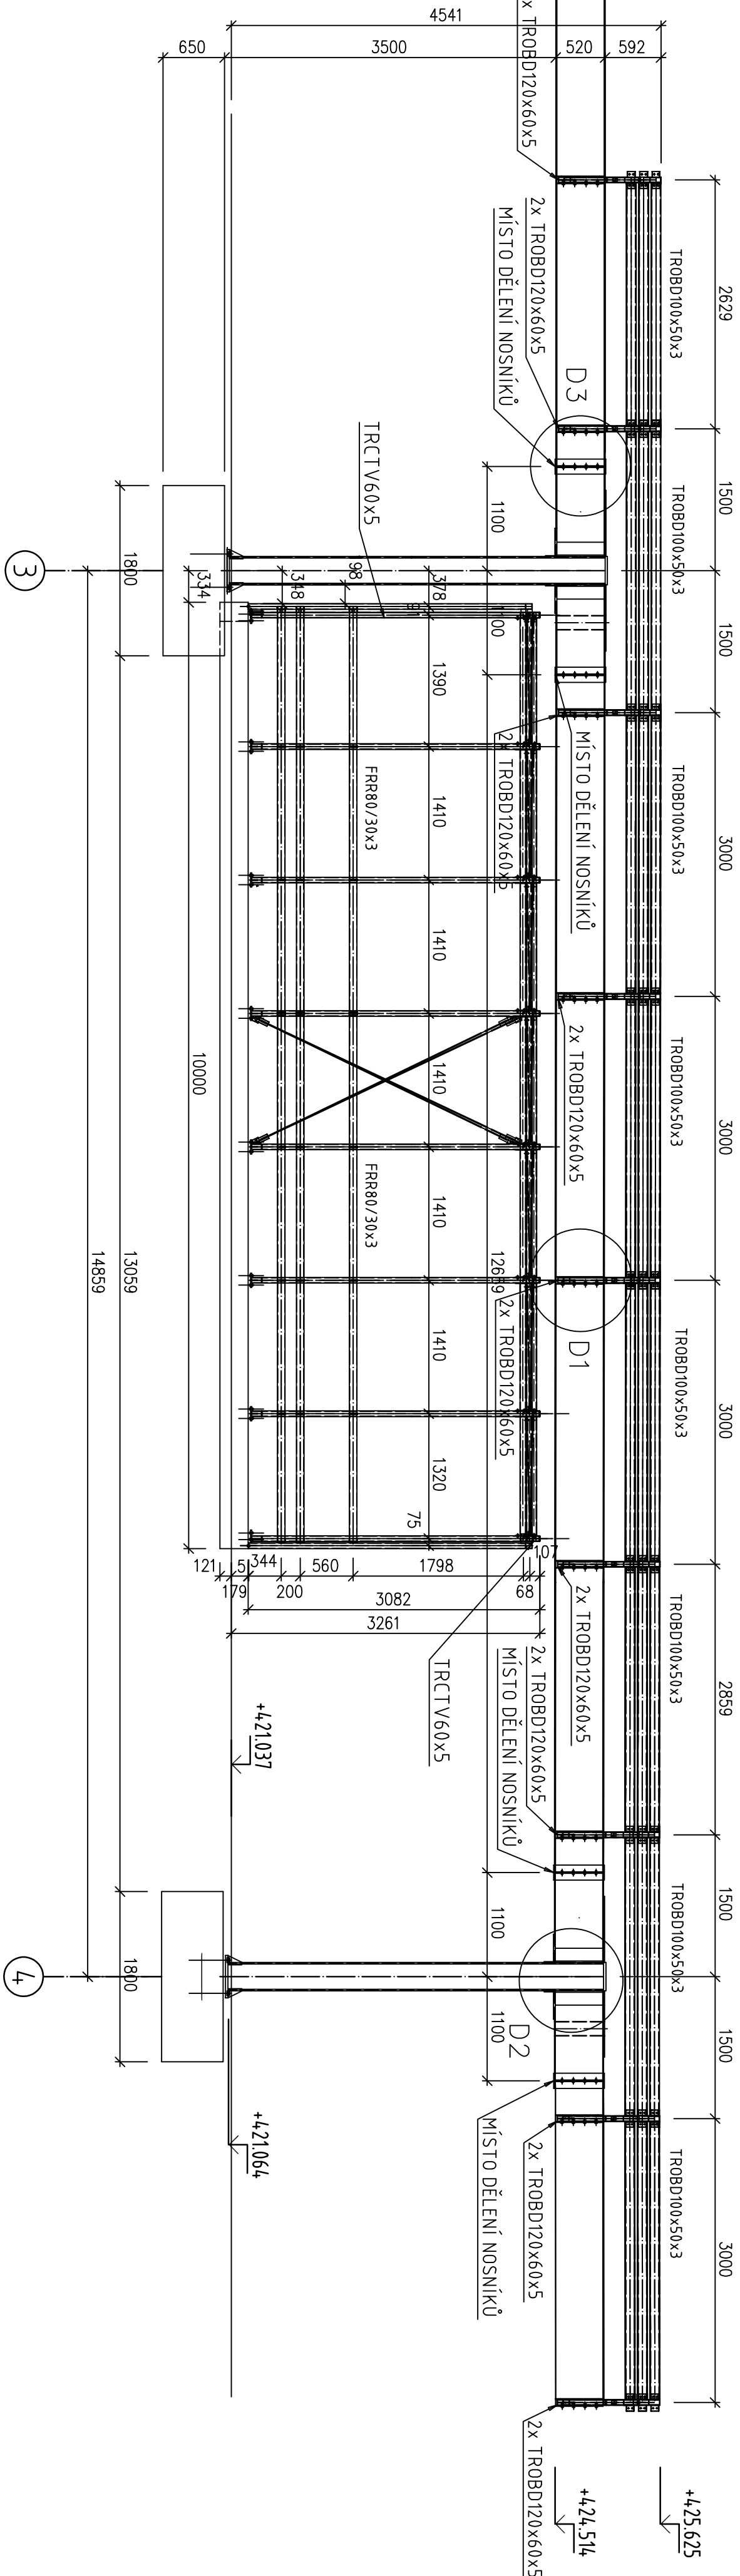



## PŘÍČNÝ ŘEZ MEZI OSAMI 3 A 4

1:50

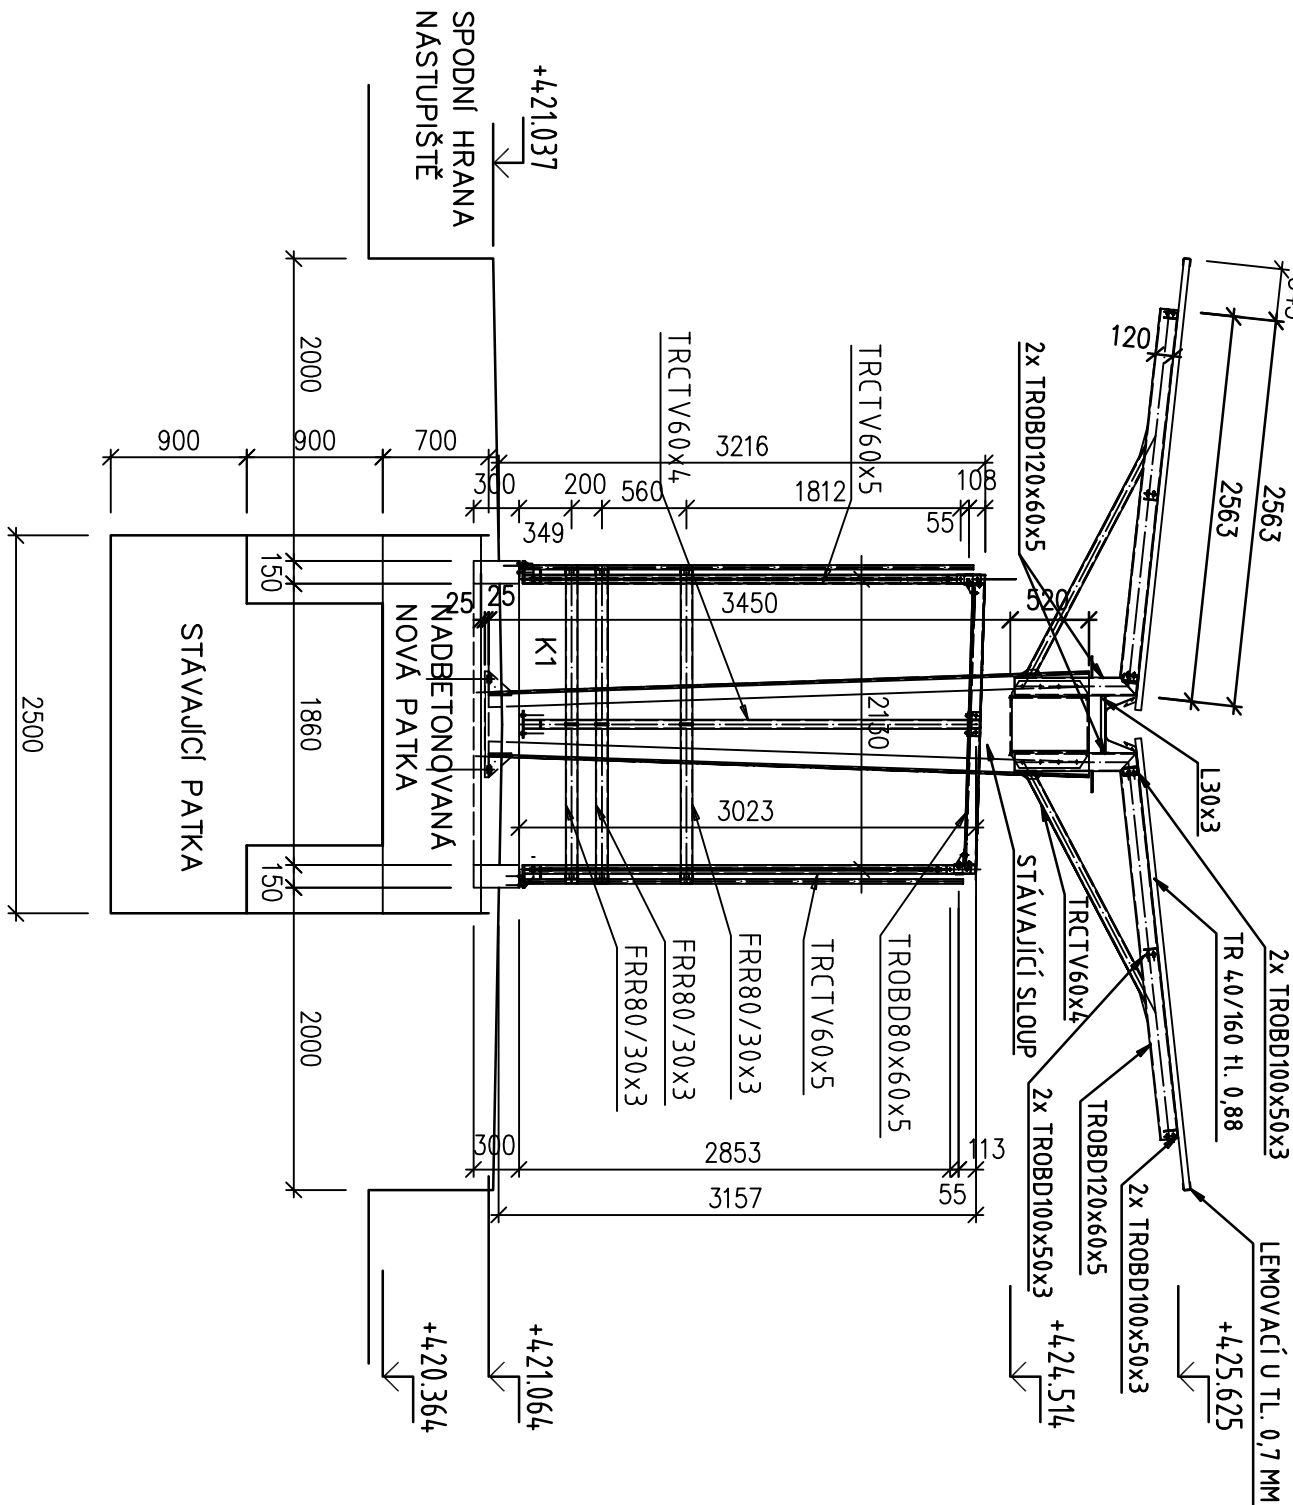

### DETAIL D3 - MONTÁŽNÍ SPOJ PRŮVLAKU

1:10

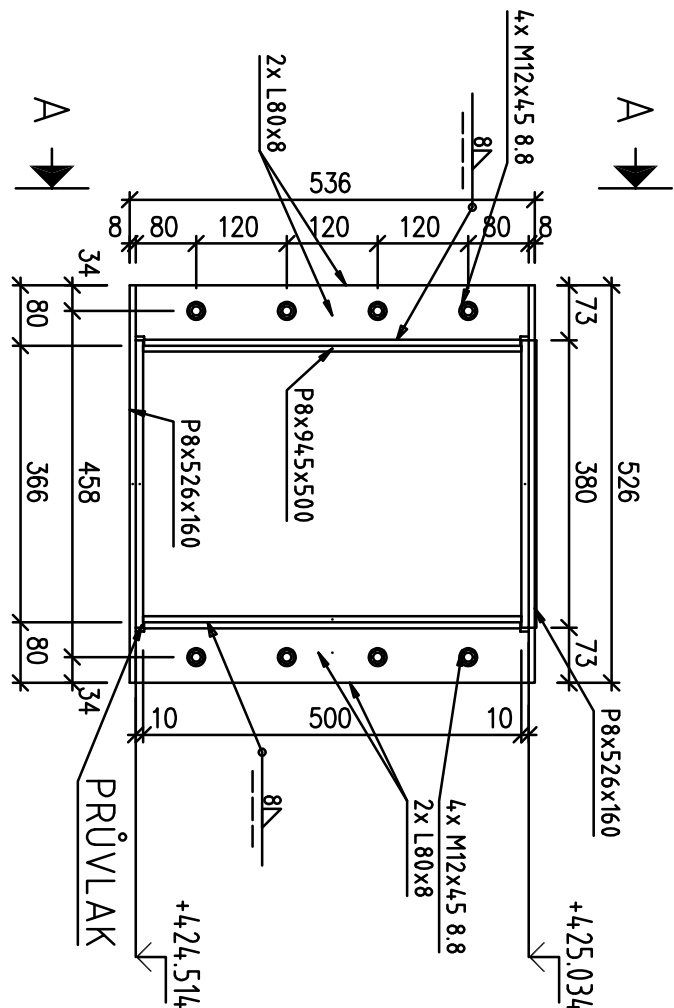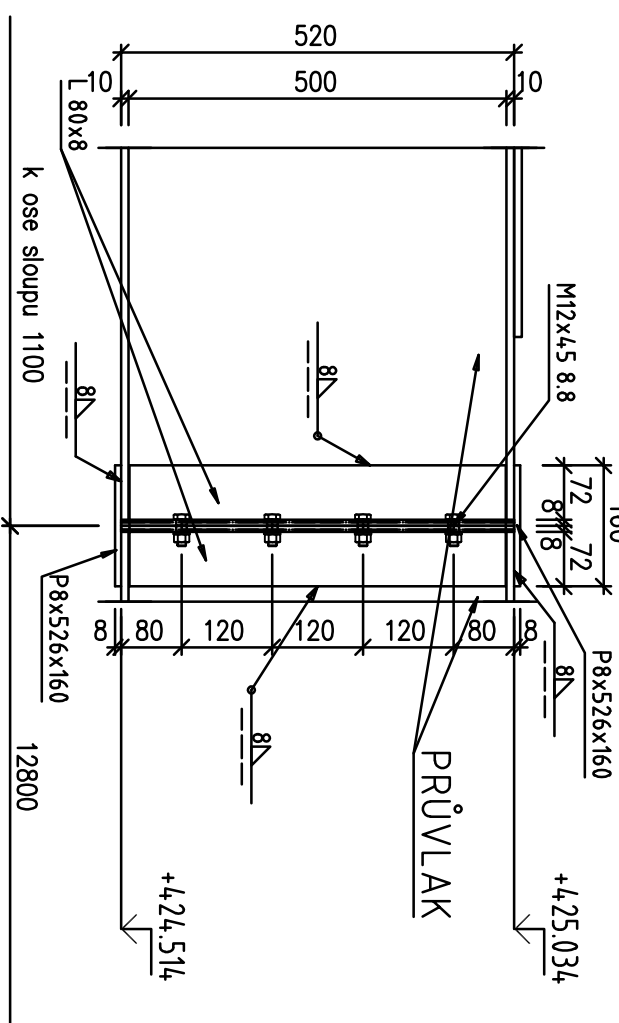


REZ A - A

## POZNÁMKY:

- STĚVÁLICI STEŽŠÍ KRÝTINA Z TRAPÉZOVÉHO PLECHU BUDE DEMONTOVÁNA A NAHRÁZENA NOVOU Z TRAPÉZOVÉHO PLECHU TR 40/160 TL 0,88 mm, RAL 9002.
- STĚVÁLICI SLUPOU BUDOU DEMONTOVÁNY A ZKŘÁČENY NA DÍLNĚ. PO ÚPRAVĚ BUDOU OSAZENÝ ZPĚT NA PŮVODNÍ POZICI.
- PODEŠVĚ NOSNÍKŮ BUDOU DĚLENY DLE VÝKRESOVÉ DOKUMENTACE A ODVEZENY K DALŠÍM ÚPRAVÁM. POTÉ BUDOU VRÁCENY NA STEJNÉ POZICE.
- PŘÍČNÉ PŘÍHRADOVÉ NOSNÍKY BUDOU DEMONTOVÁNY A NAHRÁZENY NOVOU KONSTRUKCÍ.
- NA KONSTRUKCI JSOU NAINŽENY NOVE KABELOVÉ TRASY V KABELOVÝCH ZLÁBECH.
- ZÁKLADOVÁ PATKA BUDE NADBETONOVÁNA DO NOVE VÝŠKY.
- DETAILY KONSTRUKCE BUDOU ZPRACOVÁNY V DALŠÍM STUPNI PD.
- POŠKOZENÉ PRVKY BUDOU NAHRÁZENY ZA IDENTICKÉ PROFILY.
- NAD ŠKODIŠTĚM BUDE VYSTAVĚN PROSKLENÝ PŘÍSTĚŠEK.
- POVRCHOVÁ ÚPRAVA OCELOVÉ KONSTRUKCE ŠOPOVÁNÍ 200 µm, VRCHNÍ NÁTĚR V TL 80 µm, RAL BUDE UPŘESNĚNA V DALŠÍM STUPNI PD.

SO 404 - REKONSTRUKCE NÁSTUPÍŠTNÍHO PŘÍSTŘEŠKU NÁSTUPÍŠTĚ Č. 4

Veškerá práva vyhrazena. Tento výkres a detail je majetkem projektanta a nesmí být použit celý ani z části bez písemného souhlasu.

ZODP. PROJEKTANT		VÝRABOVÁ	
Ing. Miroslav Sommer		Ing. Miroslav Sommer	
KRESLIL		HIP	
Hana Koubková		Radek KYREK, D.S.	
OBRČ:	HAVIČKŮV BROD	KRAJ:	VYSOČINA
INVESTOR:	Správa železniční dopravní cesty, státní organizace DLÚZDOVA 1003/7, 110 00 PRAHA 1		
ZAKÁZKA:	Společnost železniční dopravní cesty, státní organizace STAVEBNÍ SPRÁVA VÝCHOD NEUDOVA 1, 772 58 OLOMOUC		
NÁZEV AKCE:			
			
Havičkův Brod s.r.o. Právní sídlo 941 580 01 Havičkův Brod		PROJEKT OKV s.r.o. IČ: 25223323 580 01 HAVIČKŮV BROD tel: +420 776 886 570 e-mail: ofice@proj-okv.cz	
DATUM 1/2017		STUPEŇ PD PD (OR)	
Č. ZAKÁZKY 16020		Č. VÝKRESU 06	
MĚŘÍTKO 1:50		Č. VÝKRESU 06	