


## KLEMPÍŘSKÉ PRVKY

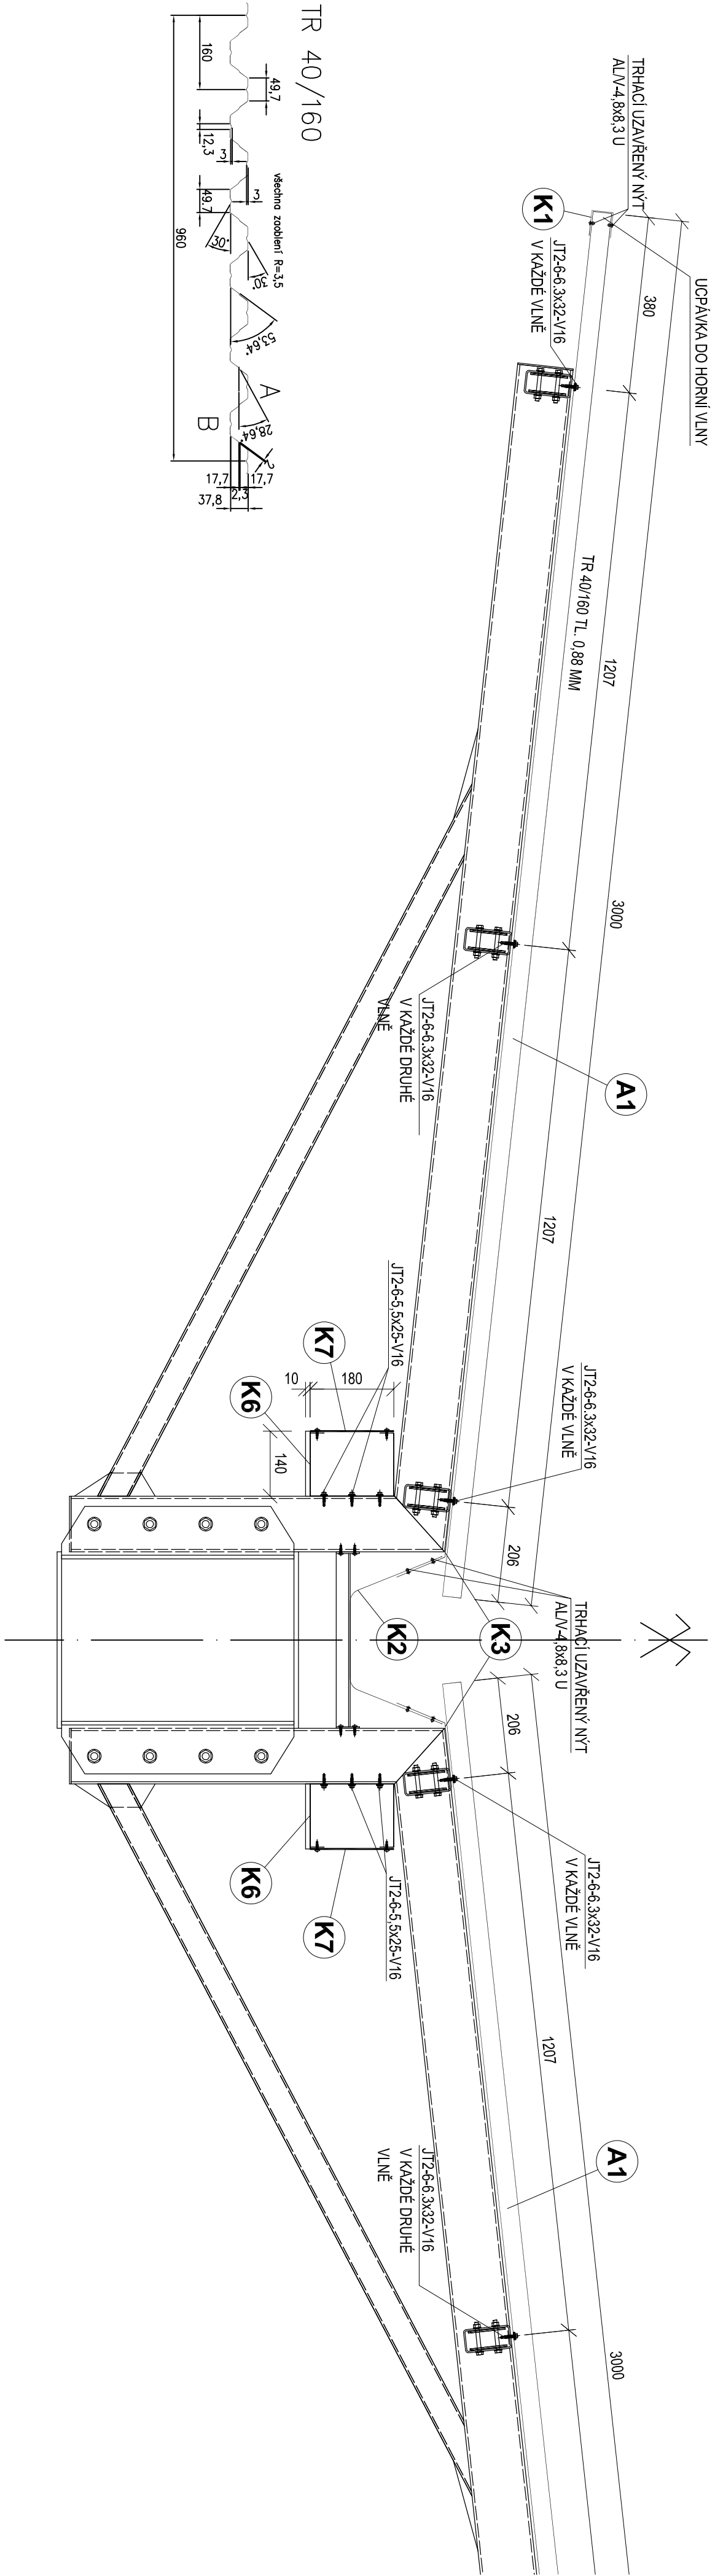




OZN	POPIS PRVKU	TVAR PRVKU	MATERIÁL	POVRCHOVÁ ÚPRAVA
K1	LEMOVÁNÍ TR PLECHU		POZINK. PLECH TL. 0,7 mm	LAKOVÁNÍ RAL 5017
K2	OKAPOVÝ ŽLAB		POZINK. PLECH TL. 1,75 mm	LAKOVÁNÍ RAL 5017
K3	OKAPNICE DO ŽLABU		POZINK. PLECH TL. 1,0 mm	LAKOVÁNÍ RAL 5017
K4	OKAPOVÝ VYTOKOVÝ KOTLIK		POZINK. PLECH TL. 0,7 mm	LAKOVÁNÍ RAL 5017
K5	ČELO OKAPOVÉHO ŽLABU		POZINK. PLECH TL. 0,7 mm	LAKOVÁNÍ RAL 5017
K6	ŽLAB KABELOVODU		POZINK. PLECH TL. 1,7 mm	LAKOVÁNÍ RAL 5017
K7	KRYT ŽLABU KABELOVODU		ALUCOBOND TL. 4 mm	LAKOVÁNÍ RAL 5017
K8	BOČNÍ LEMOVÁNÍ TR PLECHU NAD PODEŠNOU VLNOU		POZINK. PLECH TL. 0,7 mm	LAKOVÁNÍ RAL 5017
K9	ČELO ŽLABU KABELOVODU		POZINK. PLECH TL. 1,7 mm	LAKOVÁNÍ RAL 5017

## POZNÁMKY:

- STAVAJÍCÍ STŘEŠNÍ KRYTINA Z TRAPÉZOVÉHO PLECHU BUDE DEMONTOVÁNA A NAHRÁZENA NOVOU Z TRAPÉZOVÉHO PLECHU TR 40/160 TL 0,88 mm, RAL 9002.
- STAVAJÍCÍ STĚLUPY BUDOU DEMONTOVÁNY A ZKRÁCENY NA DÍLEČKY, PO ÚPRÁVĚ BUDOU OSAZENY ZPĚT NA PŮVODNÍ POZICI.
- PODELÉVÁNÍ NOSNÍKŮ BUDOU DĚLENY DLE VYKRESOVÉ DOKUMENTACE A ODVEZENY K DALŠÍM ÚPRÁVÁM. POTÉ BUDOU VRÁCENY NA STEJNÉ POZICE.
- PRŮČNÉ PŘÍHRADOVÉ NOSNÍKY BUDOU DEMONTOVÁNY A NAHRÁZENY NOVOU KONSTRUKCÍ.
- NA KONSTRUKCI JSOU NAVRŽENY NOVÉ KABELOVÉ TRASY V KABELOVÝCH ZLÁBECH.
- ZÁKLADOVÁ PATKA BUDE NADBETONOVÁNA DO NOVE VÝŠKY.
- DETAILY KONSTRUKCE BUDOU ZPRACOVÁVÁNY V DALŠÍM STUPNI PD.
- POŠKOZENÉ PRVKY BUDOU NAHRÁZENY ZA IDENTICKÉ PROFILY.
- NAD SCHOĐÍŠTĚM BUDE VYSTAVĚN PROSKLENÝ PŘÍSTŘEŠEK.
- POVRCHOVÁ ÚPRAVA OCELOVÉ KONSTRUKCE ŠOPOVÁNÍ 200 µm, VRCHNÍ NÁTĚR V TL 80 µm, RAL BUDE UPŘESNĚNA V DALŠÍM STUPNI PD.
- OTVORY PRO STĚLUPY VYŘEZAT PŘÍMO NA STAVBĚ PO PŘENŠNĚM ZAMĚŘENÍ
- OTVORY VĚTŠÍ NEŽ 250 mm VYŽADUJÍ VLOŽENÍ NOSNÝCH VMĚŇŮ DO VLN TRAPÉZOVÉHO PLECHU
- SKLADEBNÁ ŠÍŘKA TRAPÉZOVÝCH PLECHŮ TR 40/160 JE 960 mm

SO 104 – REKONSTRUKCE NÁSTUPÍŠTĚ č. 1  
SO 404 – REKONSTRUKCE NÁSTUPÍŠTĚ č. 4

ZODP. PROJEKTANT		VYPRACOVAL	
Ing. Miroslav Sommer		Ing. Miroslav Sommer	
KRESLIL		HIP	
Hana Koubková		Radek KYBEREK, DIS.	
OBEH:	HAVLÍČKOV BROD	KRAJ:	VYSOČINA
INVESTOR:	<b><u>Správa železniční dopravní cesty, státní organizace</u></b> DUKZDĚNA 1003/7, 110 00 PRAHA 1		
ZADAVATEL:	Správa železniční dopravní cesty, státní organizace STAVEBNÍ SPRÁVA VÝCHOD NERUDOVA 1, 772 58 OTOMOUK		
NÁZEV AKCE:			
<b>„Rekonstrukce nástupiště č. 1, č. 4, č. 5 v žst. Havlíčkův Brod“</b>			
		GENERALNI PROJEKTANT <b>DMC</b>	
		Havlíčkův Brod s.r.o. Putimská 941 580 01 Havlíčkův Brod	
		PROJEKTANT OŠTI <b>PROJEKT OKV S.R.O.</b>	
		NA VÁLCECH 3233 580 01 HAVLÍČKOV BROD tel. +420 776 866 570 e-mail: ofice@projokv.cz	
PROJEKT <b>OKV</b>		DATUM	
STUPEŇ PD		1/2017	
Č. ZAKÁZKY		PD (OKR)	
MĚŘÍTKO		16020	
ČÍSLO DOKUM.		1:10	
Č. VYKRESU		07	
E.2.1			