


572

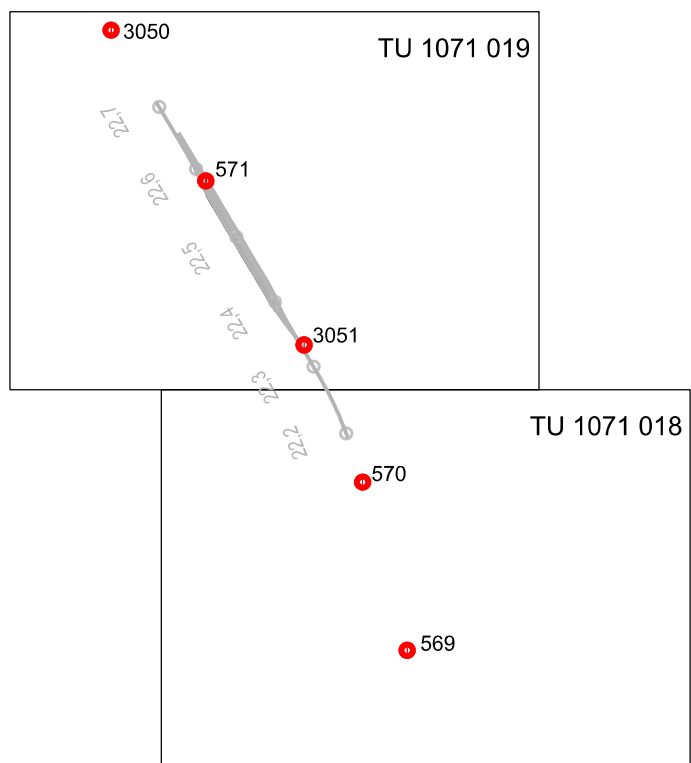

Delta G s.r.o.
Tiskařská 257/10
108 00, Praha 10
posta@deltag.cz
www.deltag.cz

Mapování na trati TÚ 1071 (žst. Hrubá Skála)

Klad mapových listů JŽM a přehled bodového pole

Číslo zakázky : 19 073

Výškový systém : ČSJNS/Bpv

Zaměřil : Delta G s.r.o.

Souř. systém : S-JTSK

Zpracoval : Ing. Petra Dífková

Měřítko : 1:10 000

Kontroloval : Ing. Petr Váša

Příloha č : 3