


## Vzorový příčný řez km 22,330 165 v žst. Hrubá Skála M-1:50

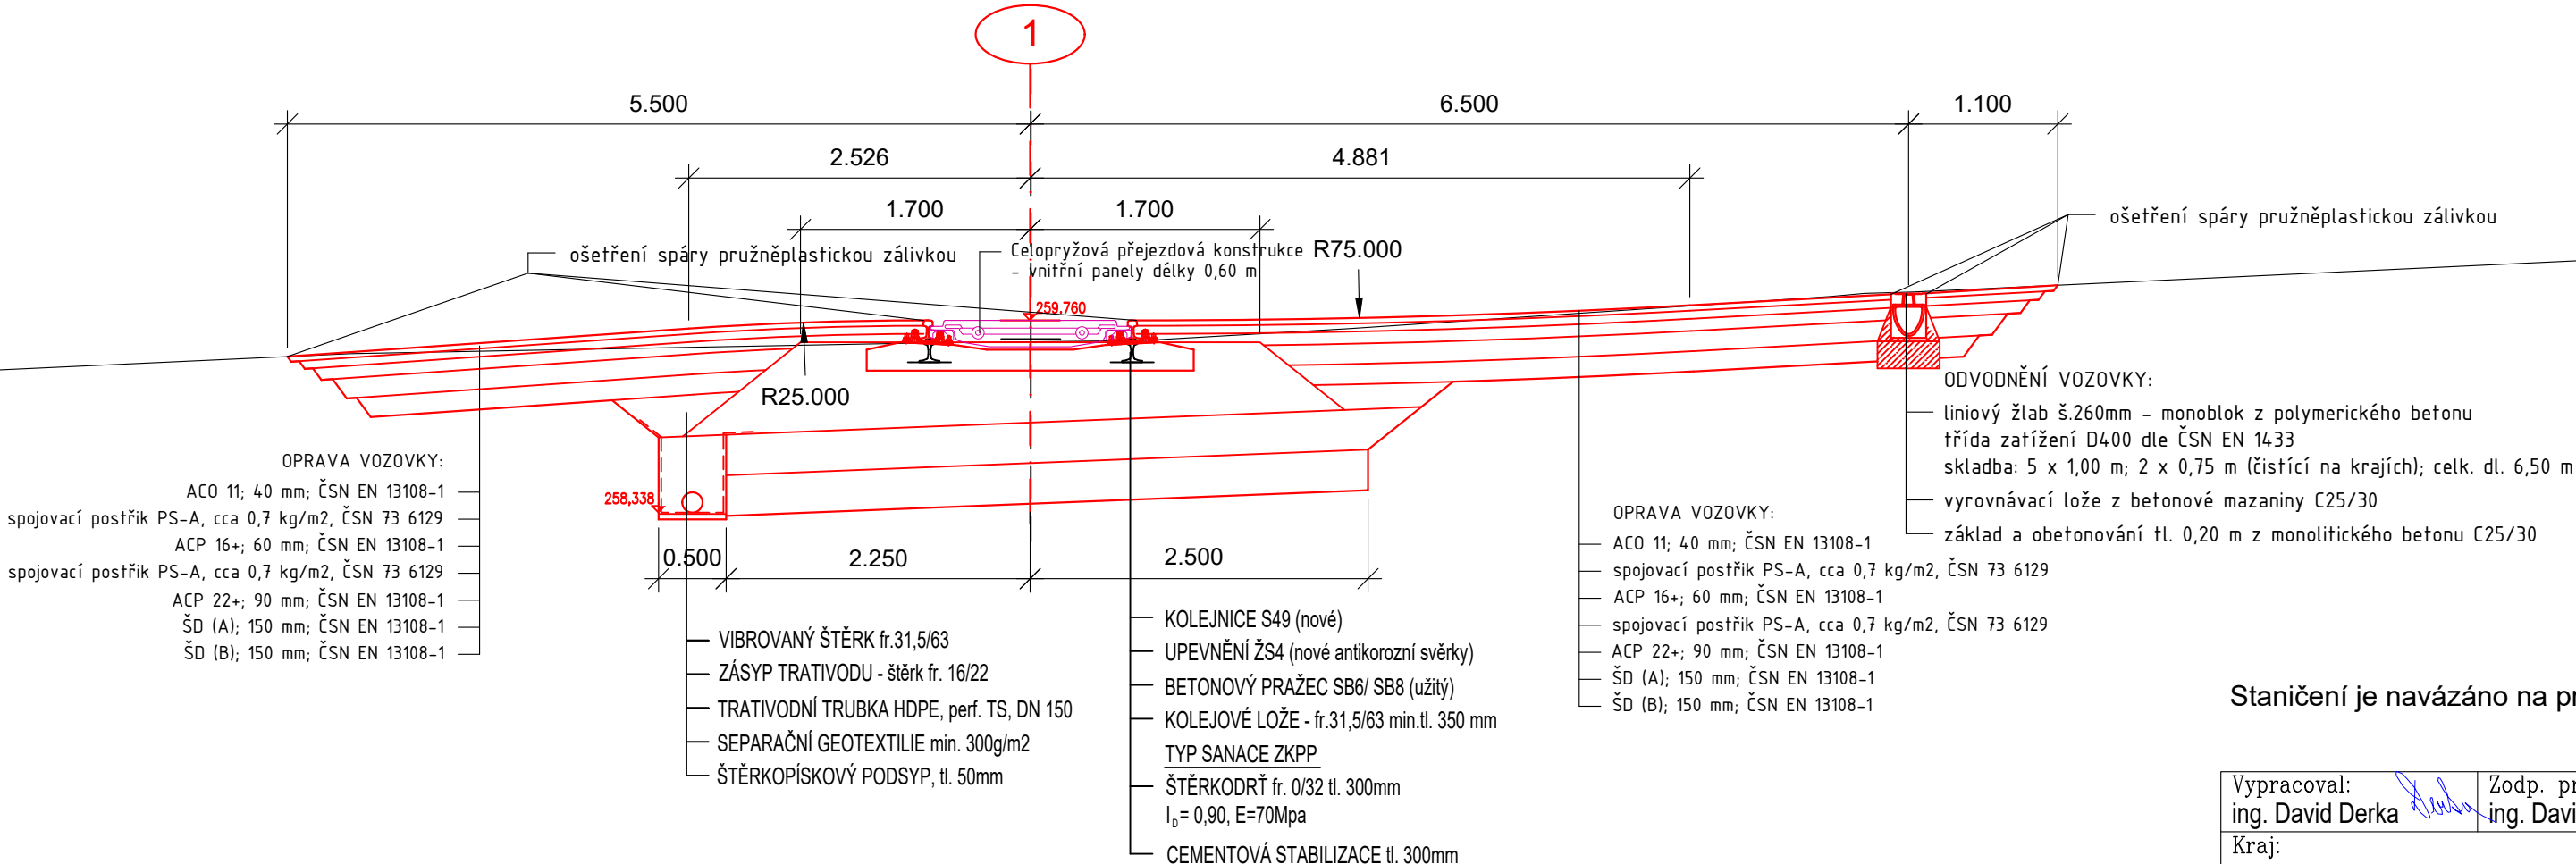

Staničení je navázáno na projekt PSS zpracovaný pro SŽG v KP km 22,070 694

Souřadnicový systém S-JTSK, Výškový systém Bpv

Vyraboval: ing. David Derka		Zodp. projektant: ing. David Derka		Kontroloval: ing. Petr Burda					
Kraj: Liberecký				Tratový úsek/Obec: ŽST. Hrubá Skála					
Investor SŽDC s.o., OŘ Hradec Králové, U Fotochemy 259, 501 01 Hradec Králové									
Akce:  Oprava trati v úseku Rovensko pod Troskami - Turnov  SO 03 Železniční přejezd v km 22,331						Formát		3x A4	
						Datum		12/2019	
						Účel		ZPD	
						Č. zakázky		3110/19/121	
						Změna		Č. kopie	
Měřítko									
Obsah výkresu: VZOROVÝ PŘÍČNÝ ŘEZ PŘEJEZDEM						1:50			
						Část dokumentace		Č. výkresu	
						E.1.3		4	