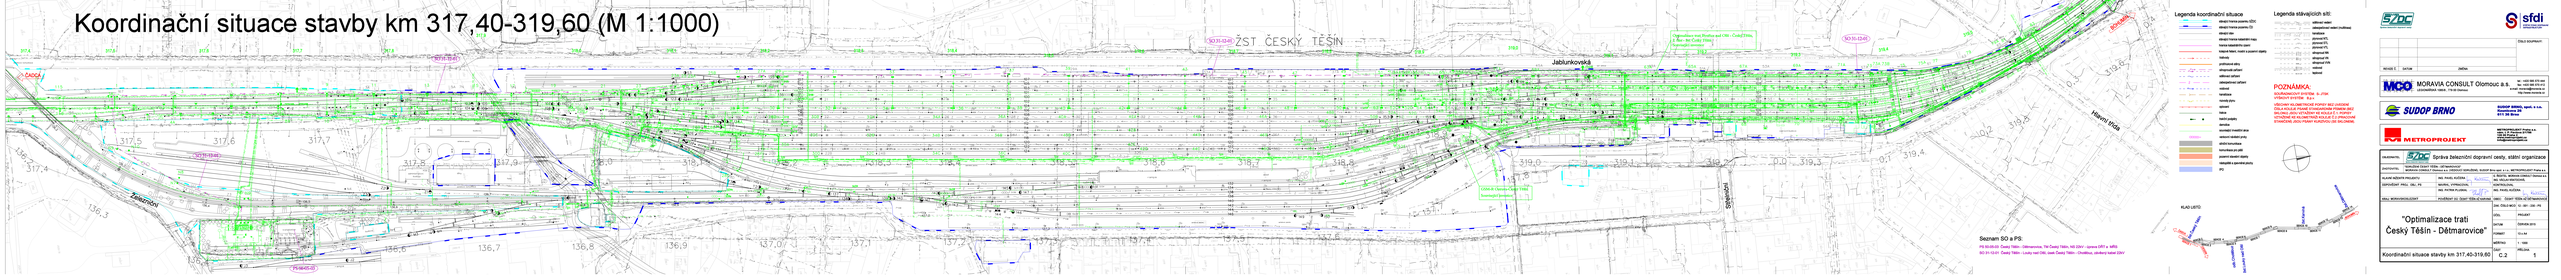Koordinační situace stavby km 317.40-319.60 (M 1:1000)