Koordinační situace stavby km 334,70-335,80 (M 1:1000)

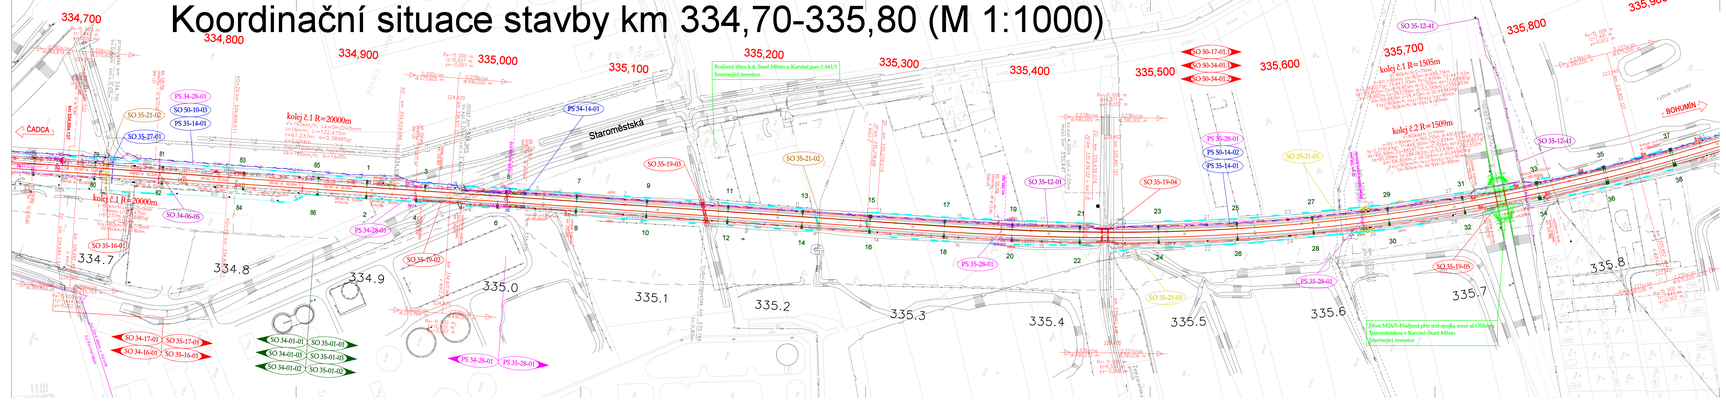

Seznam SO a PS:

PS 34-28-01 Žst. Karviná, stanoviš zabezpečovací zařízení
PS 35-28-01 Karviná - Dětmarovice, traťové zabezpečovací zařízení
PS 34-14-01 Žst. Karviná, místní kabelizace
PS 35-14-01 Karviná - Dětmarovice, traťový kabel
PS 50-14-02 Český Těšín - Dětmarovice, úsek Karviná - Dětmarovice, diagnostický optický kabel
SO 34-16-01 Žst. Karviná, železniční spodek
SO 34-17-01 Žst. Karviná, železniční svršek
SO 35-16-01 Karviná - Dětmarovice, úsek Karviná - Odb. Koukolná, železniční spodek
SO 35-17-01 Karviná - Dětmarovice, úsek Karviná - Odb. Koukolná, železniční svršek
SO 50-17-01 Český Těšín - Dětmarovice, výstroj tratě
SO 50-34-01.1 Český Těšín - Dětmarovice, kácení zeleně a náhradní výsadba
SO 50-34-01.2 Český Těšín - Dětmarovice, protierozní stavební opatření pro životopisy
SO 35-19-02 Karviná - Dětmarovice, most v km 334,965
SO 35-19-03 Karviná - Dětmarovice, propustek v km 336,146
SO 35-19-04 Karviná - Dětmarovice, most v km 335,441
SO 35-19-05 Karviná - Dětmarovice, silniční nadjezd v km 335,735
SO 34-01-01 Žst. Karviná, trakční vedení
SO 34-01-02 Žst. Karviná, uzavírání
SO 34-01-03 Žst. Karviná, zavěšení kabelu 22kV
SO 35-01-01 Karviná - Dětmarovice, trakční vedení
SO 35-01-02 Karviná - Dětmarovice, uzavírání
SO 35-01-03 Karviná - Dětmarovice, zavěšení kabelu 22kV
SO 35-21-01 Karviná - Dětmarovice, ochrana zlynovodů a produktovodů
SO 35-21-02 Karviná - Dětmarovice, ochrana vodovodů a kanalizací
SO 35-27-01 Karviná - Dětmarovice, přeložky vodovodů a kanalizací
SO 35-12-01 Karviná - Dětmarovice, závěsný kabel 22kV
SO 35-12-41 Karviná - Dětmarovice, přeložka kabelu 22kV ČEZ v km 335,755
SO 56-10-03 Český Těšín - Dětmarovice, úsek Karviná - Dětmarovice, přeložka kabelu ČD-T

Legenda koordinační situace

- stávající hranice pozemku SŽDC
- stávající hranice pozemku ČD
- stávající stav
- stávající hranice katastrální mapy
- hranice katastrálního území
- kolejové hlavní, mezní a pozemní objekty
- kolejové hlavní - stávající a výhledové
- trakční
- protihlukové stěny
- silniční zařízení
- zabezpečovací zařízení
- vedení
- kanalizace
- ropný plynu
- sdělací
- trakční
- trakční podpěry
- demolice
- stavební investiční akce
- veřejné osvětlení prahy
- silniční komunikace
- komunikace pro pěší
- stávající stavební objekty
- nástupiště a zpevněné plochy
- IPO

Legenda stávajících sítí:

- silniční vedení
- zabezpečovací vedení (multimed.
- kanalizace
- plynovod NTL
- plynovod STL
- plynovod VTL
- slaboproud MA
- slaboproud VA
- vodovod
- teplovod

POZNÁMKA:

SOUŘADNICOVÝ SYSTÉM: S- JTSK
VÝŠKOVÝ SYSTÉM: B.p.v.

VŠECHNY KILOMETRICKÉ POPISY BEZ UVEDENÍ ČÍSLA KOLEJE PSANÉ STANDARDNÍM PÍSMEM BEZ SKLONU, JSOU VZTAŽENÉ KE KOLEJI Č. 1. POPISY VZTAŽENÉ KE KILOMETRÁŽI KOLEJE Č.2 (PRAVOUHLÉ STANIČENÍ) JSOU PSANÝ KURZÍVOU (SE SKLONEM).

KLAD LISTŮ:

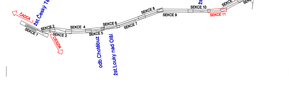

SŽDC Správa železniční dopravní cesty, státní organizace
sfdi Státní fond dopravní infrastruktury

ČÍSLO SOUPRAVY:

REVIZE Č.	DATUM	ZMĚNA

MCO MORAVIA CONSULT Olomouc a.s.
LEGIONÁŘSKÁ 1065/8 , 779 00 Olomouc
tel.: +420 585 570 444
fax.: +420 585 570 412
e-mail: moravia@moravia.cz
http://www.moravia.cz

SUDOP BRNO
SUDOP BRNO, spol. s r.o.
Olšanská 54/3
611 36 Brno

METROPROJEKT
METROPROJEKT Praha a.s.
odštěp, U Železné brány 877/8
130 00 Praha 3
tel.: +420 296 556 111
http://metroprojekt.cz

OBJEDNATEL:	SŽDC Správa železniční dopravní cesty, státní organizace
ZHOTOVITEL:	"SDRUŽENÍ ČESKÝ TĚŠÍN - DĚTMAROVICE" MORAVIA CONSULT Olomouc a.s. (VEDOUCÍ SDRUŽENÍ), SUDOP Brno spol. s r.o., METROPROJEKT Praha a.s.
HLAVNÍ INŽENÝR PROJEKTU:	ING. PAVEL KUDĚRA
S. ŘEDITEL MORAVIA CONSULT Olomouc a.s.:	ING. VÁCLAV ŠNAJDÁREK
ODPOVĚDNÝ PROJ. OBJ., PS:	NÁVRH, VYPRACOVAL:
	KONTROLOVAL: ING. PAVEL KUDĚRA
KRAJ: MORAVSKOSLEZSKÝ	POVĚŘENÝ OZ: ČESKÝ TĚŠÍN AŽ KARVINÁ
	OBEC: ČESKÝ TĚŠÍN AŽ DĚTMAROVICE
	ZAK. ČÍSLO MCO: 12 - 001 - 230 - PS
"Optimalizace trati Český Těšín - Dětmarovice"	ÚČEL: PROJEKT
	DATUM: ČERVEN 2015
	FORMÁT: 9 x A4
	MĚŘÍTKO: 1 : 1000
Koordinační situace stavby km 334,70-335,80	ČÁST: C.2 PŘÍLOHA: 11