Koordinační situace stavby km 337,60-339,300 (M 1:1000)

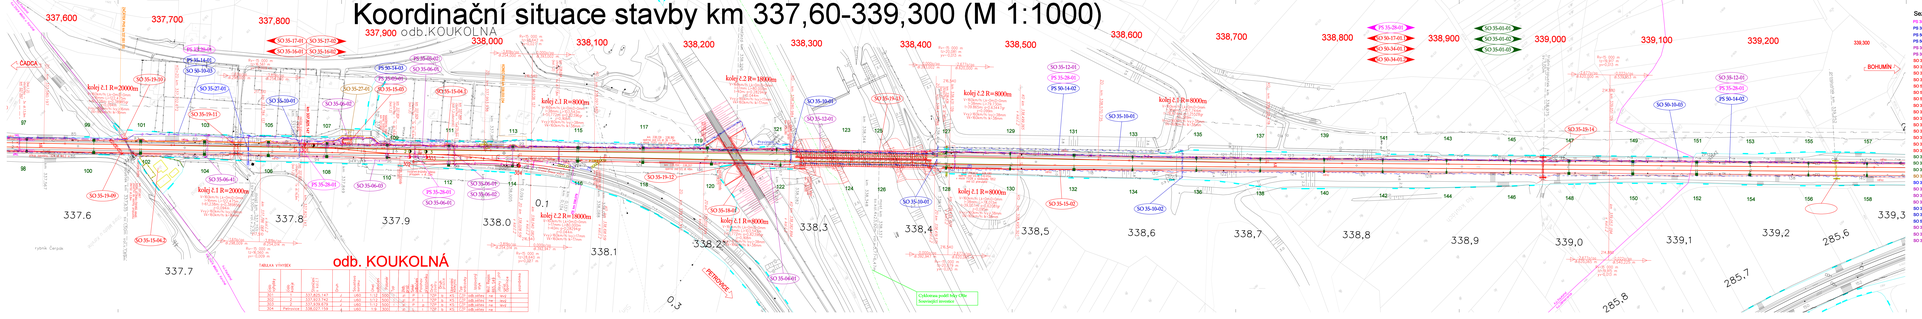

Seznam SO a PS:

PS 00-00-01 Kamenná - Dětmarovice, trakční zabezpečovací zařízení
PS 00-14-01 Kamenná - Dětmarovice, měřicí kabel
PS 00-14-02 Český Těšín - Dětmarovice, úsek Kamenná - Dětmarovice, diagnostický optický kabel
PS 00-14-03 Český Těšín - Dětmarovice, přenosový systém
PS 00-00-01 Kamenná - Dětmarovice, Odb. Koukolná - zařízení DRT
PS 00-00-02 Kamenná - Dětmarovice, úsek Kamenná - Dětmarovice, stávající diagnostika 19.ZDC
SO 35-19-01 Kamenná - Dětmarovice, úsek Kamenná - Odb. Koukolná, železniční spodek
SO 35-17-01 Kamenná - Dětmarovice, úsek Kamenná - Odb. Koukolná, železniční svršek
SO 35-16-02 Kamenná - Dětmarovice, úsek Odb. Koukolná - Dětmarovice, železniční spodek
SO 35-17-02 Kamenná - Dětmarovice, úsek Odb. Koukolná - Dětmarovice, železniční svršek
SO 00-17-01.1 Český Těšín - Dětmarovice, výjezdy traťě
SO 00-34-01.1 Český Těšín - Dětmarovice, lokální zabezpečovací zařízení
SO 00-34-01.2 Český Těšín - Dětmarovice, kompenzační stanovičtě pro životnýy
SO 35-18-01 Kamenná - Dětmarovice, silniční nadjezd v km 338,226
SO 35-19-01 Kamenná - Dětmarovice, most v km 338,375
SO 35-19-02 Kamenná - Dětmarovice, most v km 338,375
SO 35-19-03 Kamenná - Dětmarovice, konstrukce koryta Bílého v km 338,226
SO 35-15-02 Kamenná - Dětmarovice, ochrana migračního koridoru
SO 35-15-03 Kamenná - Dětmarovice, biokoridor Koukolná
SO 35-15-04.1 Kamenná - Dětmarovice, protihluková stěna
SO 35-00-02.2 Kamenná - Dětmarovice, demolice o.p.č.597
SO 35-01-01 Kamenná - Dětmarovice, trakční vedení
SO 35-01-02 Kamenná - Dětmarovice, uložkpěrí
SO 35-01-03 Kamenná - Dětmarovice, zavěšení kabelu ZBV
SO 35-27-01 Kamenná - Dětmarovice, přeložky vodovodů a kanalizací
SO 35-27-01 Kamenná - Dětmarovice, přeložky kabelů
SO 35-00-01 Odb. Koukolná, přeložky silnoproudých rozvodů SŽDC
SO 35-04-01 Kamenná - Dětmarovice, přeložka kabelu na ČEZ v km 337,720
SO 35-19-04 Kamenná - Dětmarovice, úprava a přeložka ČM a TK SŽDC
SO 35-10-02 Kamenná - Dětmarovice, přeložky a ochrany sdělovacích kabelů metalických spojů
SO 00-10-02 Český Těšín - Dětmarovice, úsek Kamenná - Dětmarovice, přeložka kabelu ČD-T
SO 35-00-02 Kamenná - Dětmarovice, Odb. Koukolná, úprava rozvodů nn a osvětlení
SO 35-15-01 Kamenná - Dětmarovice, přeložky kabel ZBV
SO 35-04-01 Kamenná - Dětmarovice, přeložky kabelu 6kV

Legenda koordinační situace

- stávající hrana pozemku SŽDC
- stávající hrana pozemků
- stávající dráha
- stávající trvalá následná mapy
- trvalá následná dráha
- kabelové vedení, značení a popisný objekty
- telefonní kabel - sdělová a silová úprava kabelu
- kabelový
- protihlukové stěny
- železniční zařízení
- sdělovací zařízení
- silnoproudé zařízení
- vodovod
- kanalizace
- rozvody plynu
- sjezdy
- trakce
- kabelu pevného
- demolice
- železniční investiční akce
- ostatní stávající prvky
- komunikace pro pěší
- pozemní stavební objekty
- nebezpečné a ekologické plochy
- PD

Legenda stávajících sítí:

- sdělovací vedení
- silnoproudé vedení (trolejbus)
- kanalizace
- plynovod STL
- plynovod ČTL
- plynovod VTL
- silnoproud 6kV
- silnoproud VN
- silnoproud nízký
- vodovod
- kabelové

POZNÁMKA:

BOURACÍ/DEMONTÁŽNÍ SYSTÉM - S - ZTRK
VÝŠKOVÝ SYSTÉM - Bpv.

VŠECHNY KILOMETRICKÉ POPISY BEZ UVEDENÍ JINÉHO JSOU POPISY KILOMETRICKÉ POLOHY OSY KOLEJNÍ. JEDOU-LI VÝSLOVNĚ NEBO KOLEJ Č.1. POPISY UTAŽENÉ NE KILOMETRICKÉ KOLEJE Č.2 OPAKOVÁNÍ STANIČNÍCH JEDOU PODNÝ KURÓVOU OSE SOLOKOLI.

KLAD LISTŮ

SO 35-18-01
SO 35-19-01
SO 35-19-02
SO 35-19-03
SO 35-19-04
SO 35-15-01
SO 35-15-02
SO 35-15-03
SO 35-15-04.1
SO 35-00-02.2
SO 35-01-01
SO 35-01-02
SO 35-01-03
SO 35-27-01
SO 35-27-01
SO 35-00-01
SO 35-04-01
SO 35-10-02
SO 35-00-02
SO 35-15-01
SO 35-04-01
SO 35-04-01
SO 35-04