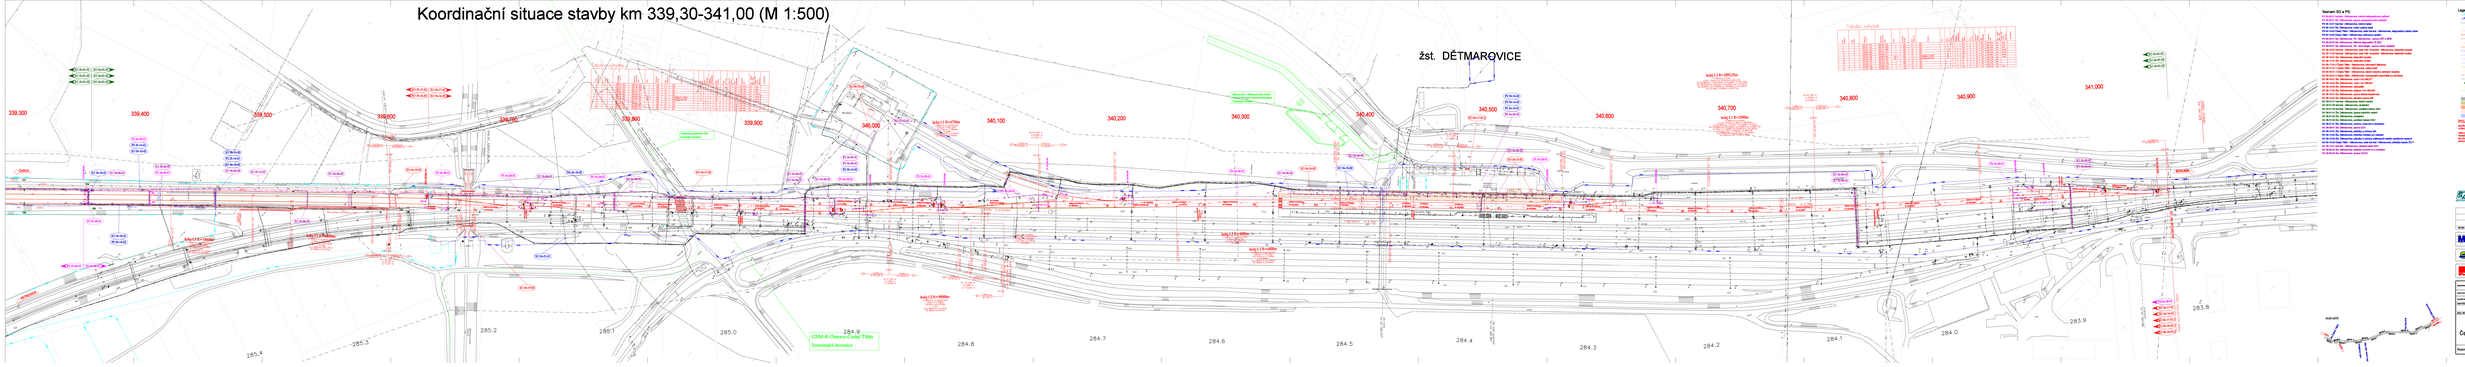Koordinační situace stavby km 339,30-341,00 (M 1:500)