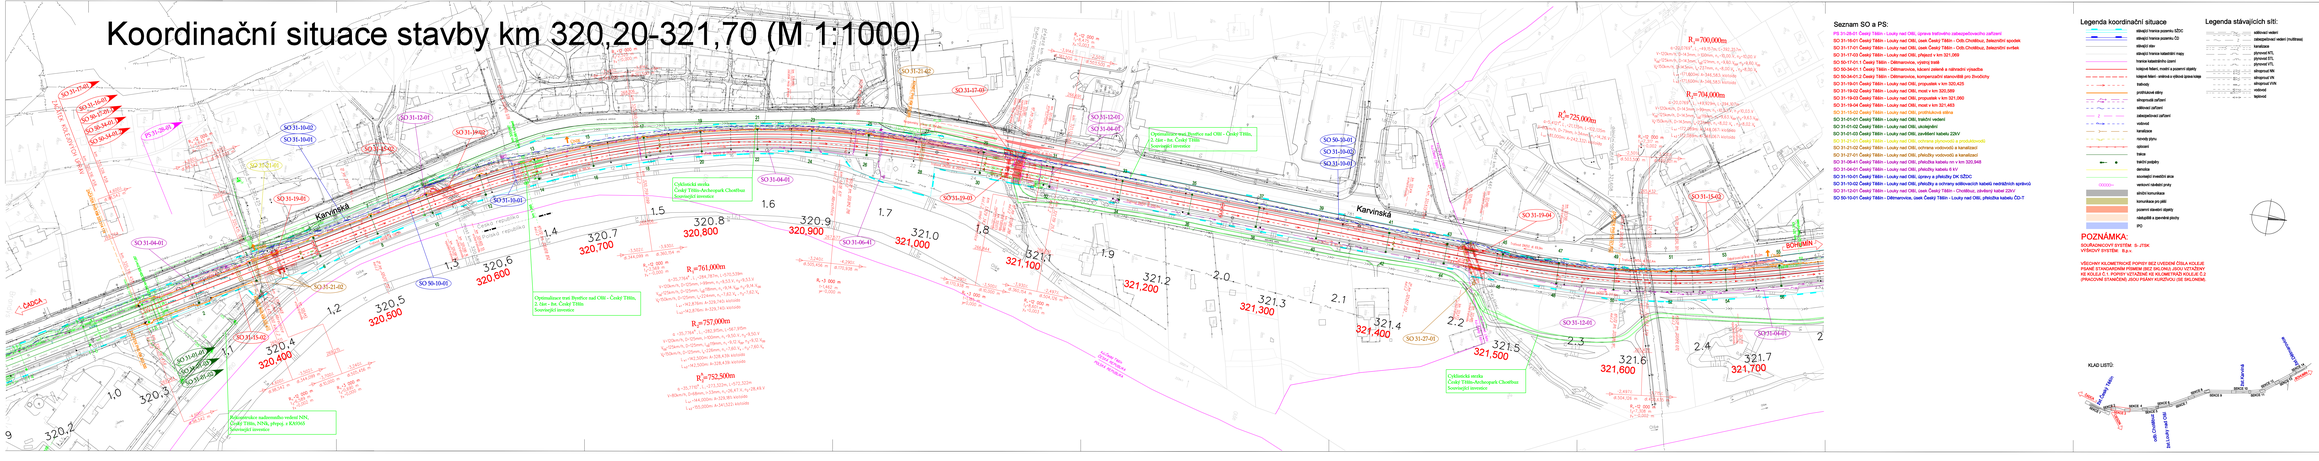Koordinační situace stavby km 320,20-321,70 (M 1:1000)