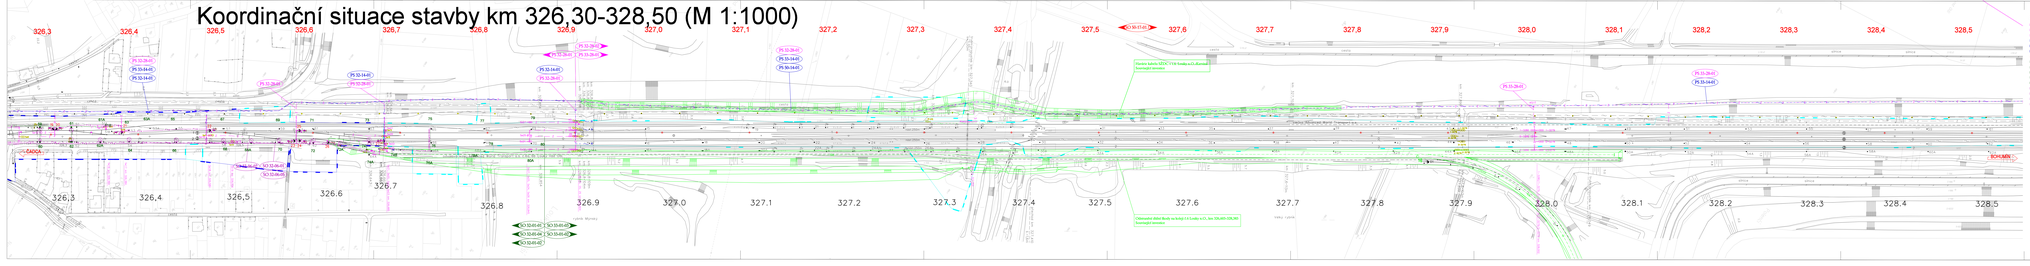Koordinační situace stavby km 326,30-328,50 (M 1:1000)