Koordinační situace stavby km 330,20-332,90 (M 1:1000)

zast.KARVINÁ-Darkov
330,2
330,3
330,4
330,5
330,6
330,7
330,8
330,9
331,0
331,1
331,2
331,3
331,4
331,5
331,6
331,7
331,8
331,9
332,0
332,1
332,2
332,3
332,4
332,5
332,6
332,7
332,8
332,9
Brožkova
ČADCA
BOHUMÍN
SO 33-01-02
SO 33-01-03
SO 50-17-01.1
SO 33-01-01
SO 33-12-01
SO 33-06-01
SO 33-06-02
PS 33-28-01
PS 34-28-01
PS 33-14-01
PS 34-14-01
PS 50-14-01
Technologický objekt zabezpečovacího zařízení SZZ Související investice
Optimalizace trati Český Těšín-Dětmarovice, část v km 332,200-333,076 Související investice
Cyklotrasa podél řeky Olše Související investice
Silnice I/67 Karviná-obchvat Související investice
330.3
330.4
330.5
330.6
330.7
330.8
330.9
331.0
331.1
331.2
331.3
331.4
331.5
331.6
331.7
331.8
331.9
332.0
332.1
332.2
332.3
332.4
332.5
332.6
332.7
332.8

Seznam SO a PS:

PS 33-28-01 Louky nad Olší - Karviná, traťové zabezpečovací zařízení
PS 34-28-01 Louky nad Olší - Karviná, traťové zabezpečovací zařízení
PS 33-14-01 Louky nad Olší - Karviná, traťový kabel
PS 34-14-01 Žst. Karviná, místní kabelizace
PS 50-14-01 Český Těšín - Dětmarovice, úsek Český Těšín - Karviná, diagnostický optický kabel
SO 50-17-01.1 Český Těšín - Dětmarovice, výstroj tratě
SO 33-01-01 Louky nad Olší - Karviná, trakční vedení
SO 33-01-03 Louky nad Olší - Karviná, zavěšení kabelu 22kV
SO 33-01-02 Louky nad Olší - Karviná, ukolejnění
SO 33-06-02 Louky nad Olší - Karviná, úprava DOÚO
SO 33-06-01 Louky nad Olší - Karviná, úprava rozvodů nn

Legenda koordinační situace

- stávající hranice pozemku SŽDC
- stávající hranice pozemku ČD
- stávající stav
- stávající hranice katastrální mapy
- hranice katastrálního území
- kolejové řešení, mostní a pozemní objekty
- kolejové řešení - směrová a výšková úprava koleje
- trativody
- protihlukové stěny
- silnoproudá zařízení
- sdělovací zařízení
- zabezpečovací zařízení
- vodovod
- kanalizace
- rozvody plynu
- oplocení
- trakce
- trakční podpěry
- demolice
- související investiční akce
- venkovní návěstní prvky
- silniční komunikace
- komunikace pro pěší
- pozemní stavební objekty
- nástupiště a zpevněné plochy
- IPO

Legenda stávajících sítí:

- sdělovací vedení
- zabezpečovací vedení (multitrasa)
- kanalizace
- plynovod NTL
- plynovod STL
- plynovod VTL
- silnoproud NN
- silnoproud VN
- silnoproud VVN
- vodovod
- teplovod

POZNÁMKA:

SOUŘADNICOVÝ SYSTÉM: S- JTSK
VÝŠKOVÝ SYSTÉM: B.p.v.

VŠECHNY KILOMETRICKÉ POPISY BEZ UVEDENÍ ČÍSLA KOLEJE PSANÉ STANDARDNÍM PÍSMEM (BEZ SKLONU) JSOU VZTAŽENY KE KOLEJI Č.1. POPISY VZTAŽENÉ KE KILOMETRÁŽI KOLEJE Č.2 (PRACOVNÍ STANIČENÍ) JSOU PSÁNY KURZÍVOU (SE SKLONEM).

KLAD LISTŮ:

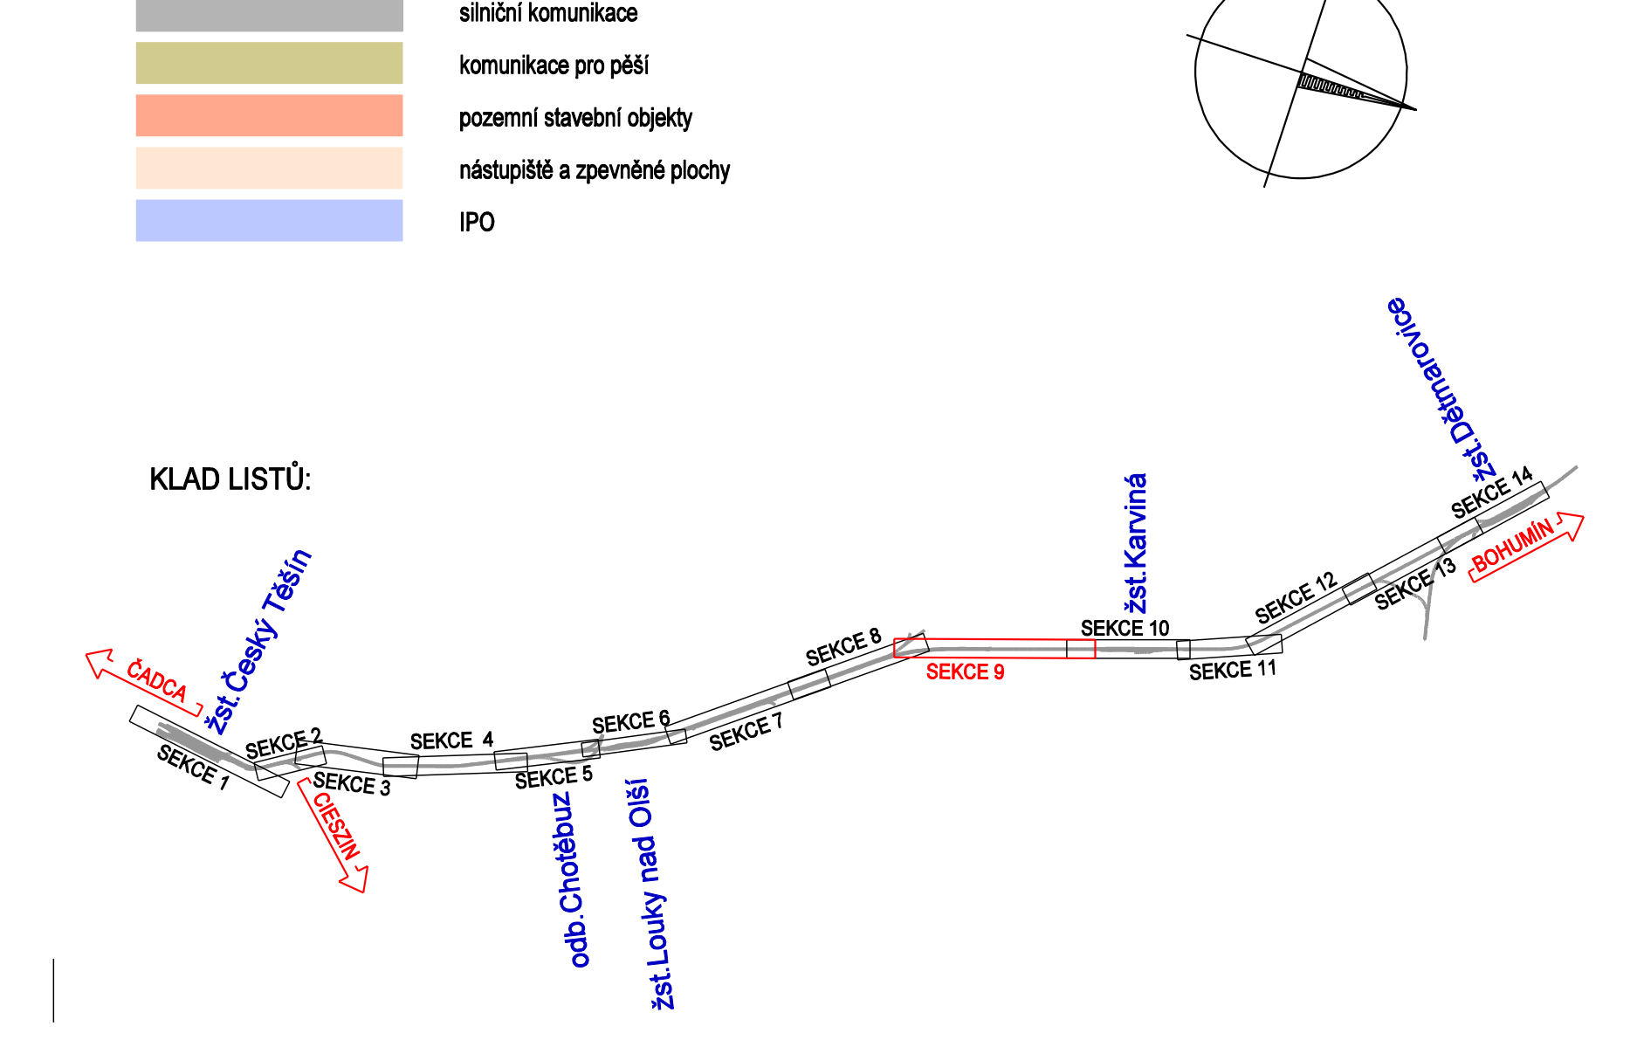
ČADCA
žst.Český Těšín
SEKCE 1
SEKCE 2
SEKCE 3
SEKCE 4
SEKCE 5
SEKCE 6
SEKCE 7
SEKCE 8
SEKCE 9
SEKCE 10
SEKCE 11
SEKCE 12
SEKCE 13
SEKCE 14
odb.Chotěbuz
žst.Louky nad Olší
žst.Karviná
žst.Dětmarovice
BOHUMÍN

SŽDC Správa železniční dopravní cesty

sfdi STÁTNÍ FOND DOPRAVNÍ INFRASTRUKTURY

			ČÍSLO SOUPRAVY:
REVIZE Č.	DATUM	ZMĚNA	

MCO MORAVIA CONSULT Olomouc a.s.
LEGIONÁŘSKÁ 1085/8 , 779 00 Olomouc
tel.: +420 585 570 444
fax: +420 585 570 412
e-mail: moravia@moravia.cz
http://www.moravia.cz

SUDOP BRNO
SUDOP BRNO, spol. s r.o.
Kounicova 26
611 36 Brno

METROPROJEKT
METROPROJEKT Praha a.s.
nám. I. P. Pavlova 2/1786
120 00 Praha 2
www.metroprojekt.cz
info@metroprojekt.cz

OBJEDNATEL	SŽDC Správa železniční dopravní cesty – Správa železniční dopravní cesty, státní organizace		
ZHOTOVITEL	"SDRUŽENÍ ČESKÝ TĚŠÍN - DĚTMAROVICE" MORAVIA CONSULT Olomouc a.s. (VEDOUCÍ SDRUŽENÍ), SUDOP Brno spol. s r.o., METROPROJEKT Praha a.s.		
HLAVNÍ INŽENÝR PROJEKTU	ING. PAVEL KUČERA Ing. Kučera	G. ŘEDITEL MORAVIA CONSULT Olomouc a.s. ING. VÁCLAV KRATOCHVÍL	
ODPOVĚDNÝ PROJ. OBJ., PS	NAVRHL, VYPRACOVAL	KONTROLOVAL	
	ING. PATRIK PLUSKAL	ING. PAVEL KUČERA Ing. Kučera	
KRAJ: MORAVSKOSLEZSKÝ	POVĚŘENÝ OÚ: ČESKÝ TĚŠÍN AŽ KARVINÁ	OBEC: ČESKÝ TĚŠÍN AŽ DĚTMAROVICE	
"Optimalizace trati Český Těšín - Dětmarovice"		ZAK. ČÍSLO MCO	12 - 001 - 230 - PS
		ÚČEL	PROJEKT
		DATUM	ČERVEN 2015
		FORMÁT	17 x A4
		MĚŘÍTKO	1 : 1000
Koordinační situace stavby km 330,20-332,90		ČÁST C.2	PŘÍLOHA 9