


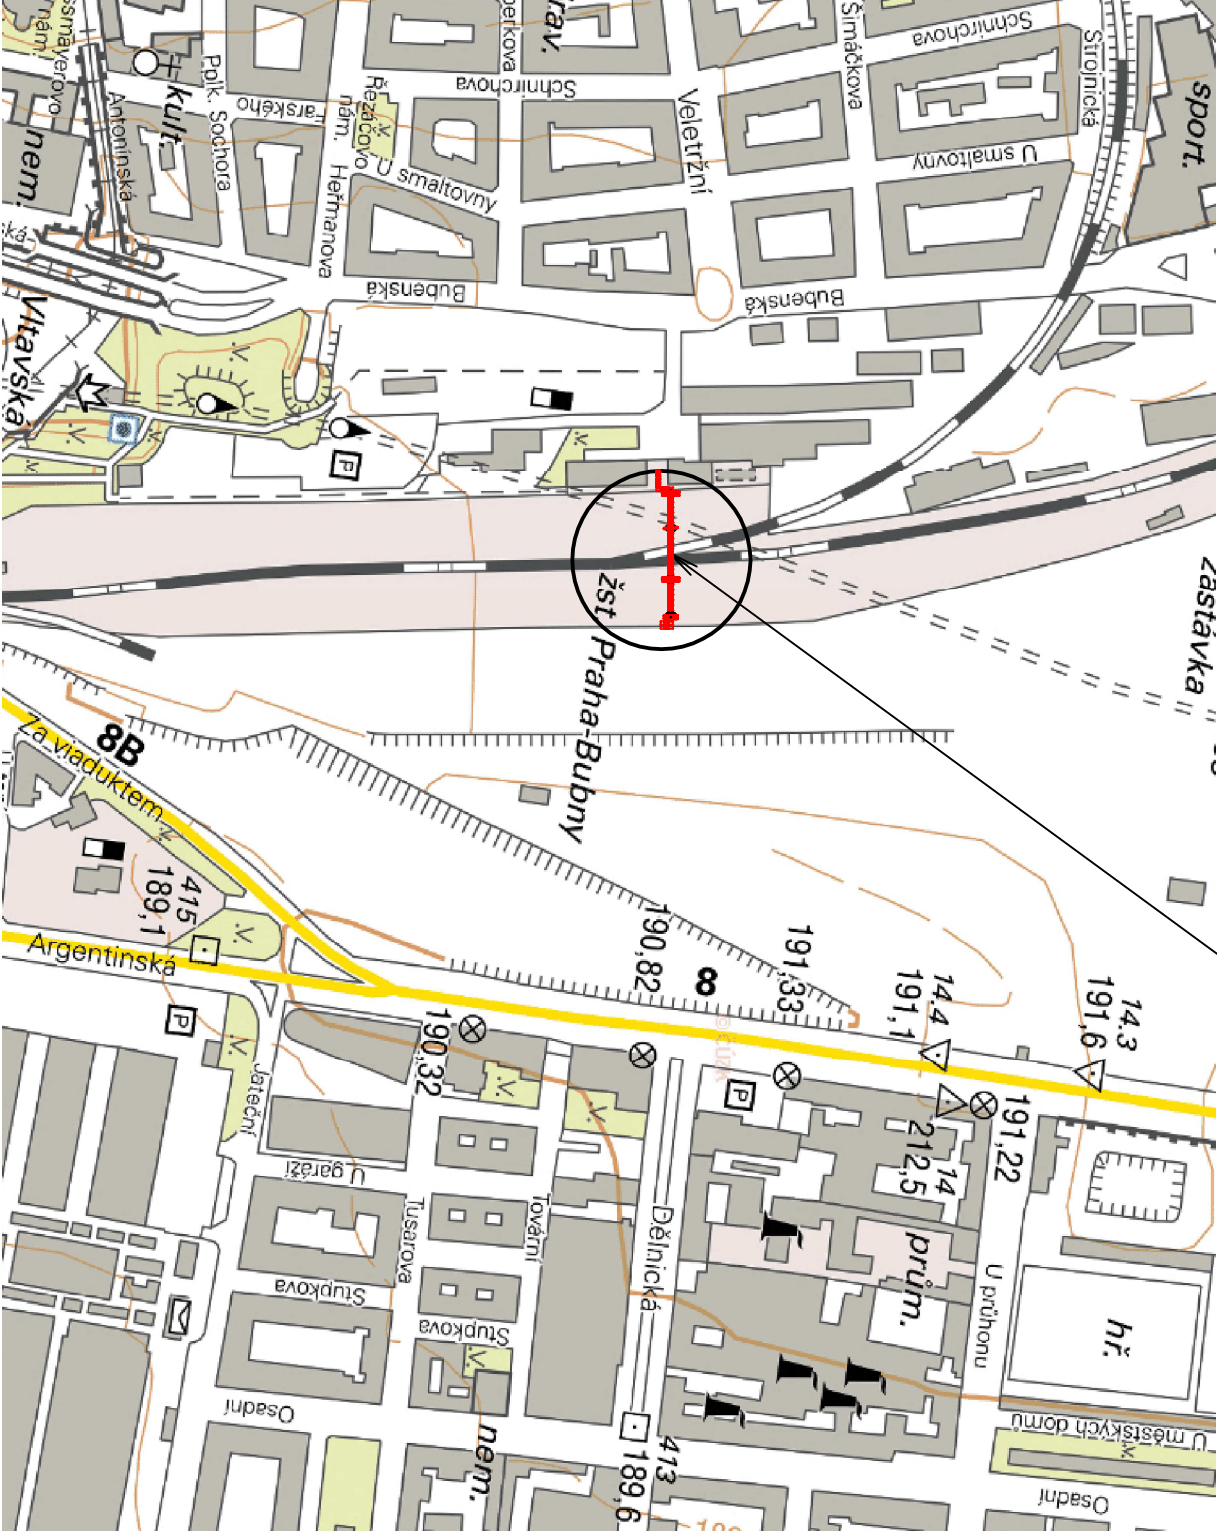



VÝSTAVBA PROVIZORNÍ LÁVKY
V žst. PRAHA – BUBNY

LEGENDA:

— NOVÝ STAV



<div><div><div>TOP</div><div>S E R V I S</div><div>s.r.o.</div></div><div></div></div>		Vedoucí projektu		Zodpovědný projektant		Investor		SŽ s.o., SS ZÁPAD			
ING. L. MAREK				ING. I. HEINZ				Místo stavby		HOLEŠOVICE	
Vypracoval				Kontroloval				Formát		2A4	
ING. I. HEINZ				ING. L. MAREK				Datum		03/2020	
								Účel		DUSP+PDPS	
								Měřítko		-	
TOP CON SERVIS s.r.o., Ke Stírce 1824/56, 182 00 Praha 8, tel/fax: 284 021 740, email: topcon@topcon.cz								Č.zakázky		86-19	
VÝSTAVBA PROVIZORNÍ LÁVKY V žst. PRAHA – BUBNY								Číslo kopie		Číslo přílohy	
C – SITUAČNÍ VÝKRESY										C.1	
SITUAČNÍ VÝKRES ŠIRŠÍCH VZTAHŮ											