



- LEGENDA BAREVNÉHO ROZLIŠENÍ OBJEKTŮ:**
- STÁVAJÍCÍ KOLEJE A JINÉ STÁVAJÍCÍ OBJEKTY
  - KATASTRÁLNÍ MAPA
  - NOVÉ KOLEJE, KOMUNIKACE A POZ. STAVBY
  - KABELOVODY, KOLEKTORY
  - PHS
  - ODVODNĚNÍ KOLEJIŠTĚ
  - PROVIZORNÍ KOMUNIKACE
  - TRAKČNÍ VEDENÍ, MOSTNÍ OBJEKTY
  - VODOVODY
  - KANALIZACE
  - PLYNOVODY
  - ZABEZPEČOVACÍ ZAŘÍZENÍ
  - SILNOPROUD
  - SDĚLOVACÍ ZAŘÍZENÍ
  - OCHRANA SDĚLOVACÍCH PŘELOŽEK
  - VODOROVNÉ DOPRAVNÍ ZNAČENÍ
  - VODOROVNÉ DOPRAVNÍ ZNAČENÍ PROVIZORNÍ
  - SOUVIS. ST. SOUKR. INVESTORA - OPTICKÉ TRASY INFOS (2018) - PUSTIMĚŘ-PŘÍPOJ
  - SOUVISEJÍCÍ STAVBA - BRNO-PŘEROV, 2. STAVBA
  - SOUVISEJÍCÍ STAVBA - BRNO-PŘEROV, 4. STAVBA
  - DEMOLICE A DEMONTÁŽE
  - DEMONTÁŽ SÍTĚ NESPECIFIKOVANÉHO TYPU
  - ZÚR JIHOMORAVSKÉHO KRAJE
  - ZÚR OLOMOUCKÉHO KRAJE
  - DOPRAVNÍ TRASY
  - HRANICE KRAJŮ
  - HRANICE KATASTRŮ
  - HRANICE OBVODU DRAHY - POZEMEK SŽDC
  - HRANICE OBVODU DRAHY - POZEMEK ČD
- LEGENDA BAREVNÉHO ROZLIŠENÍ POVRCHŮ:**
- ZELEŇ
  - CHODNÍK
  - NAKLÁDACÍ PLOCHY
  - VOZOVKA
  - NÁSTUPNÍSTĚ
  - ZÁSYPY STÁVAJÍCÍCH ZÁŘEZŮ
  - RECYKLAČNÍ ZÁKLADNA
  - ZAŘÍZENÍ STAVENISŤE
  - DEMOLICE BUDOV S ČÍSLEM POPISNÝM
  - HRANICE ZAPLAVOVÉHO ÚZEMÍ - Q100
- LEGENDA STÁVAJÍCÍCH INŽENÝRSKÝCH SÍTÍ:**
- SDĚLOVACÍ KABELY
  - ZABEZPEČOVACÍ KABELY
  - NN KABELY
  - VN KABELY
  - VVN KABELY
  - VODOVOD
  - KANALIZACE
  - NTL PLYNOVOD
  - STL PLYNOVOD
  - VTL PLYNOVOD
  - TEPLOVOD
  - HORKOVOD
  - PAROVOD

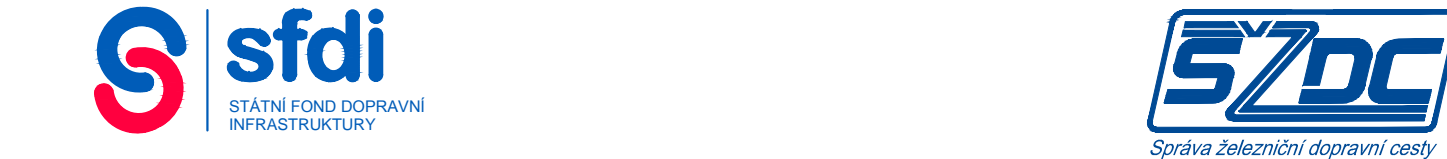

**KLAD LISTŮ KOORDINAČNÍ SITUACE:**

8 - M 1:1000  
9 - M 1:500

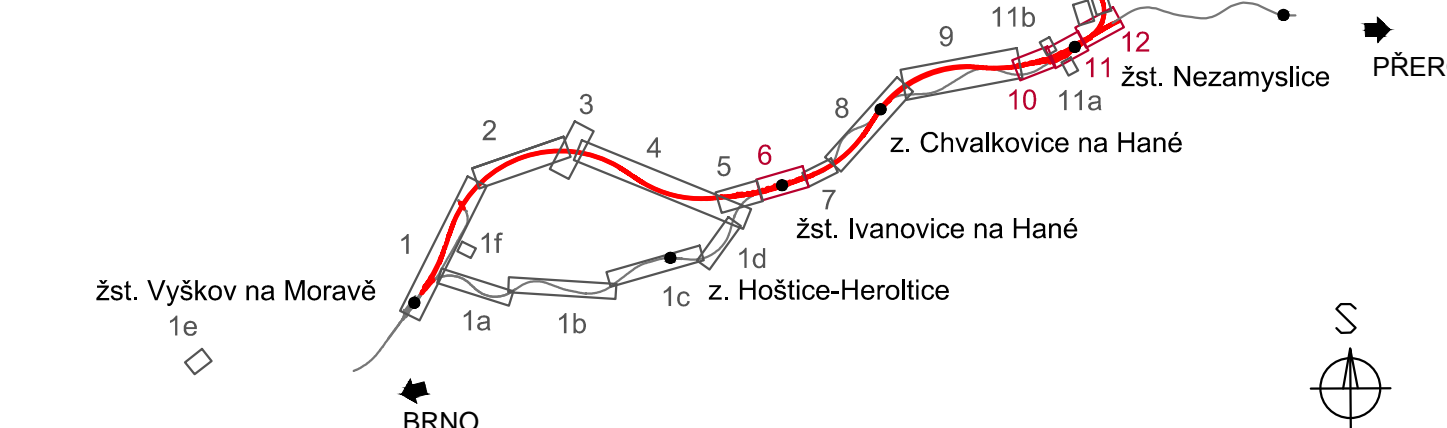

**DOKUMENTACE K PŘIPOMÍNKOVÉMU ŘÍZENÍ**

			ČÍSLO SOUPRAVY:
REVIZE Č.	DATUM	ZMĚNA	

SUDOP BRNO, spol. s r.o.  
Kounicova 26  
611 36 Brno

SUDOP PRAHA a.s.  
Olšanská 1a, 130 80 Praha 3  
tel.: +420 267 094 111  
e-mail: praha@sudop.cz

OBJEDNAVATEL: SŽDC, s.o., Dílžďeně 1003/7, 110 00 Praha 1 Stavební správa východ (organizační jednotka)		tel.: +420 972 625 804 E-mail: sudop@sudop-brno.cz	
PROFESNÍ SKUPINA: 12 MOSTY	VEDOUcí PROF. SKUPINY Ing. Karel Pučíl	GENERALNÍ ŘEDITEL Ing. Kamil Chmela	
ODPOVĚDNÝ PROJ. ZAKÁZKY Ing. Radomír Hanák v.r.	ODPOVĚDNÝ PROJ. PS, SO Ing. Radomír Hanák	NAVRHL. VYPRACOVAL Ing. Monika Kopečňá	KONTROLOVAL Ing. Kamil Chmela
KRAJ: Jihomoravský, Olomoucký		POVĚŘENÝ OÚ: Vyškov	

Modernizace trati Brno - Přerov 3. stavba Vyškov - Nezamyslice		STUPEN: DGR	
Koordinační situační výkres (op. těleso)		ZAK. ČÍSLO ARCH. ČÍSLO 17051-01-1118 2018120034	
		MĚŘÍTKO POČET FORMÁTŮ 1:1000 7 x A4	
		DATUM: 11/2018	
		ČÁST DOKUM. PŘÍLOHA C.3 C.3.1d	